


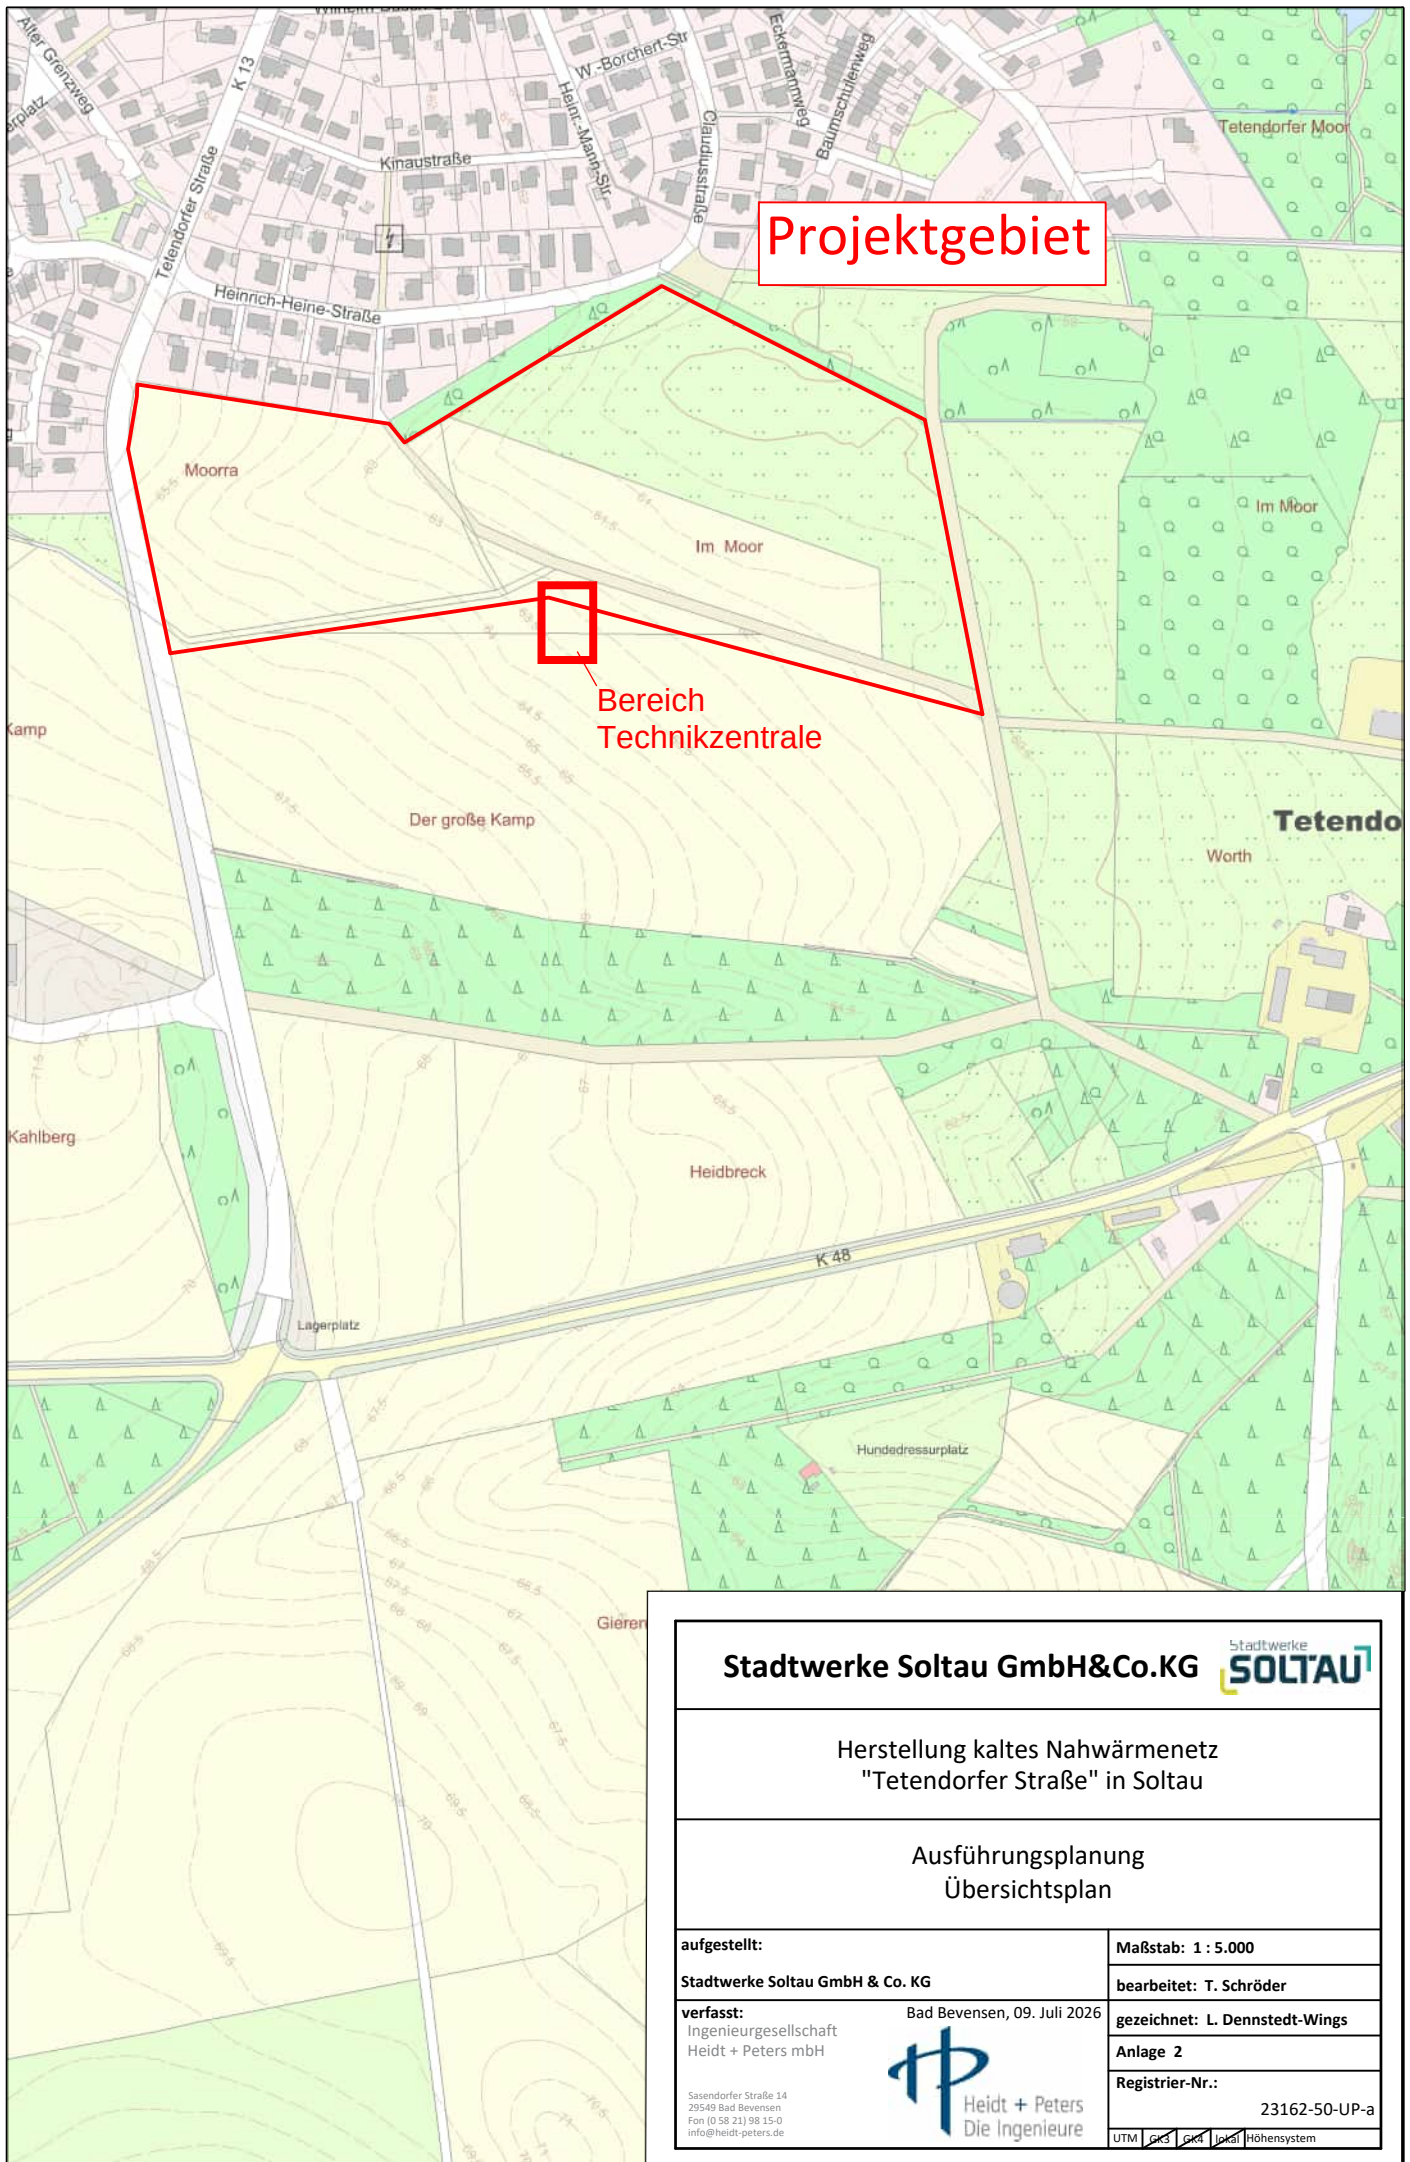

Stadtwerke Soltau GmbH&Co.KG 	
Herstellung kaltes Nahwärmenetz "Tetendorfer Straße" in Soltau	
Ausführungsplanung Übersichtsplan	
aufgestellt: Stadtwerke Soltau GmbH & Co. KG	Maßstab: 1 : 5.000
verfasst: Ingenieurgesellschaft Heidt + Peters mbH	bearbeitet: T. Schröder
Sasendorfer Straße 14 29549 Bad Bevensen Fon (0 58 21) 98 15-0 info@heidt-peters.de	gezeichnet: L. Dennstedt-Wings
 Heidt + Peters Die Ingenieure	Anlage 2
	Registrier-Nr.: 23162-50-UP-a
UTM     Höhensystem	