



RQ 1 - Station 1+025

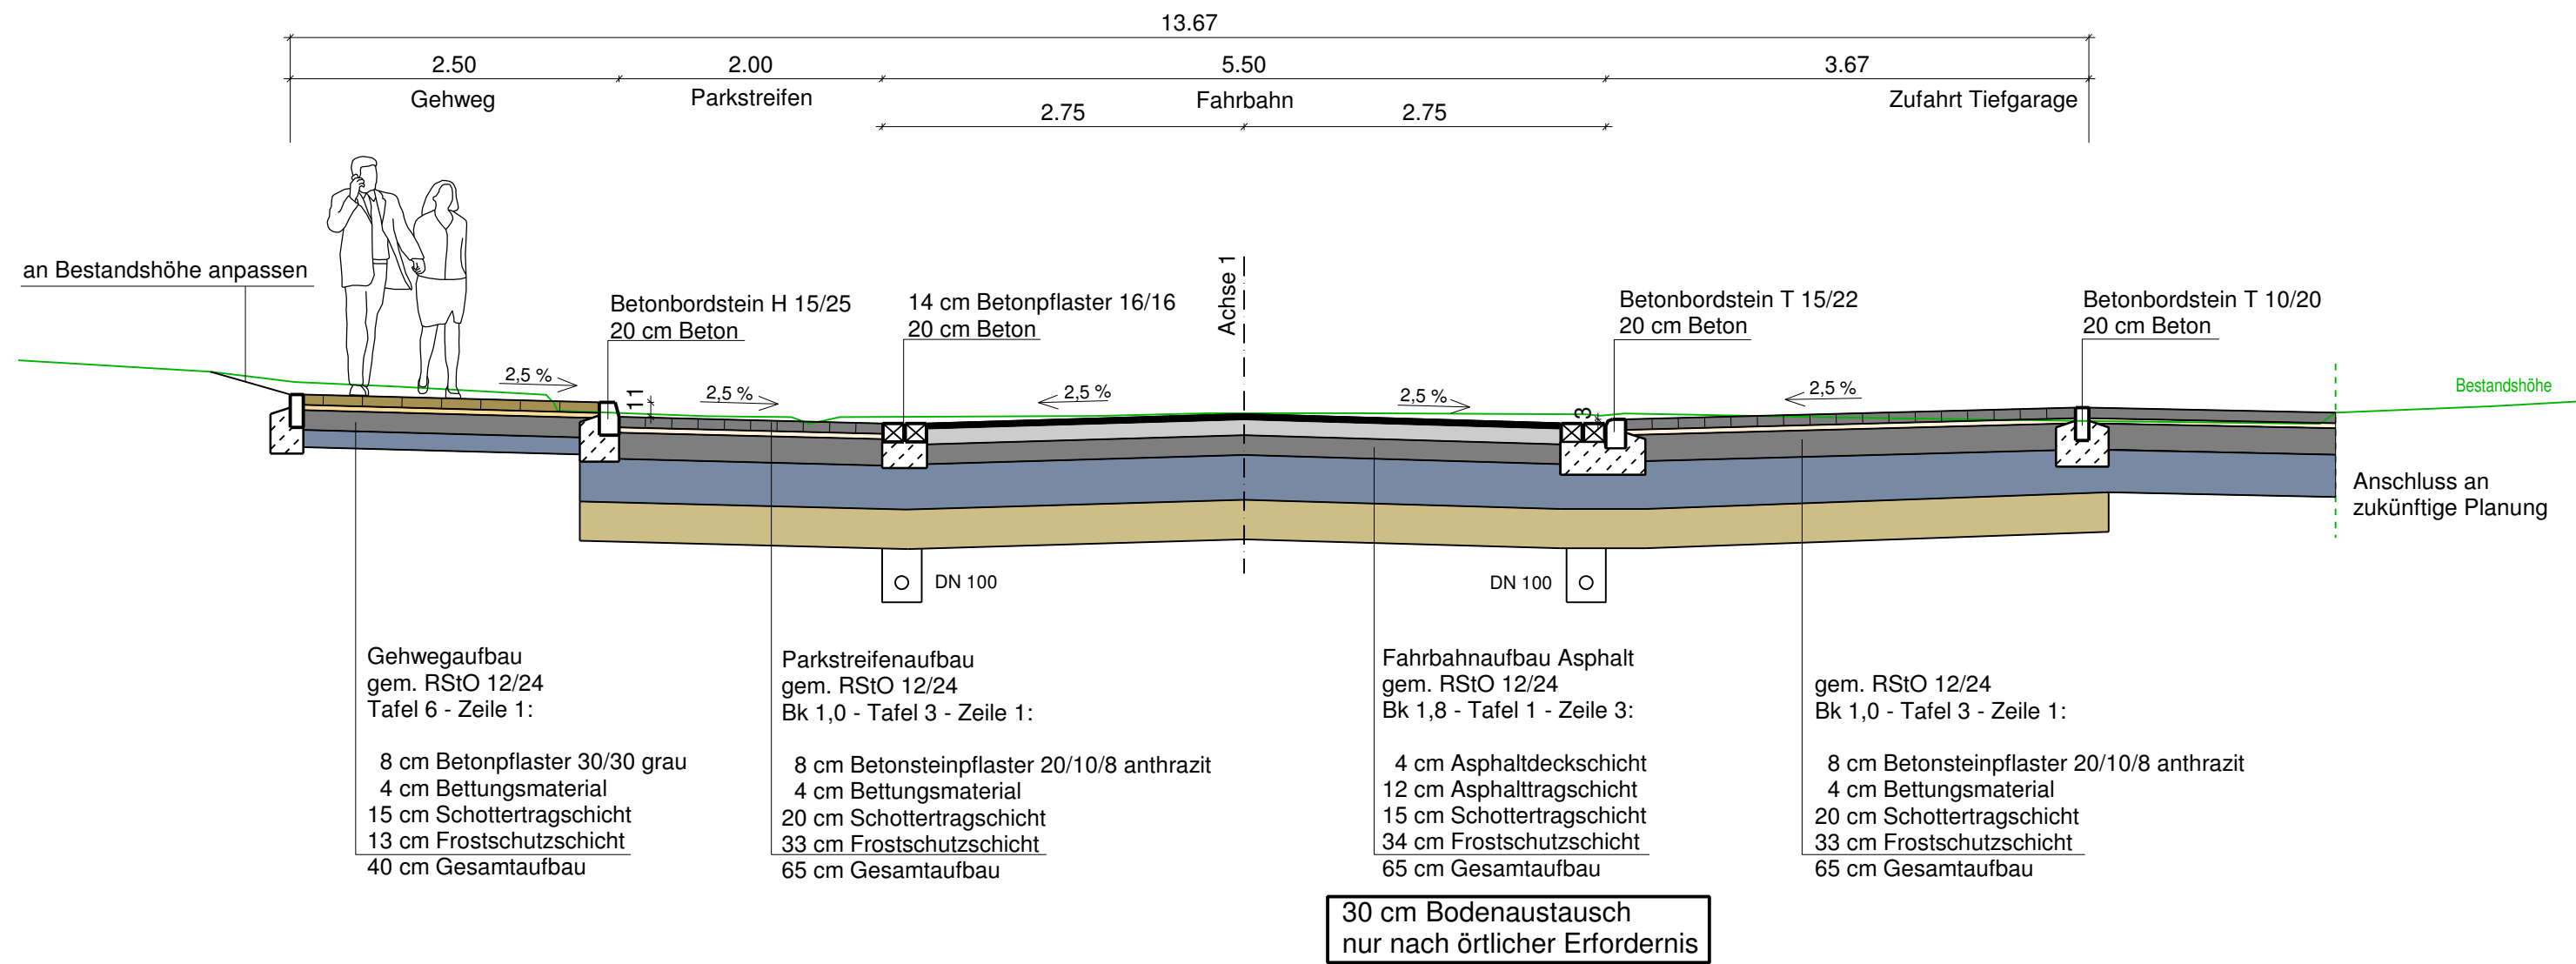

RQ 2 - Station 1+038.7

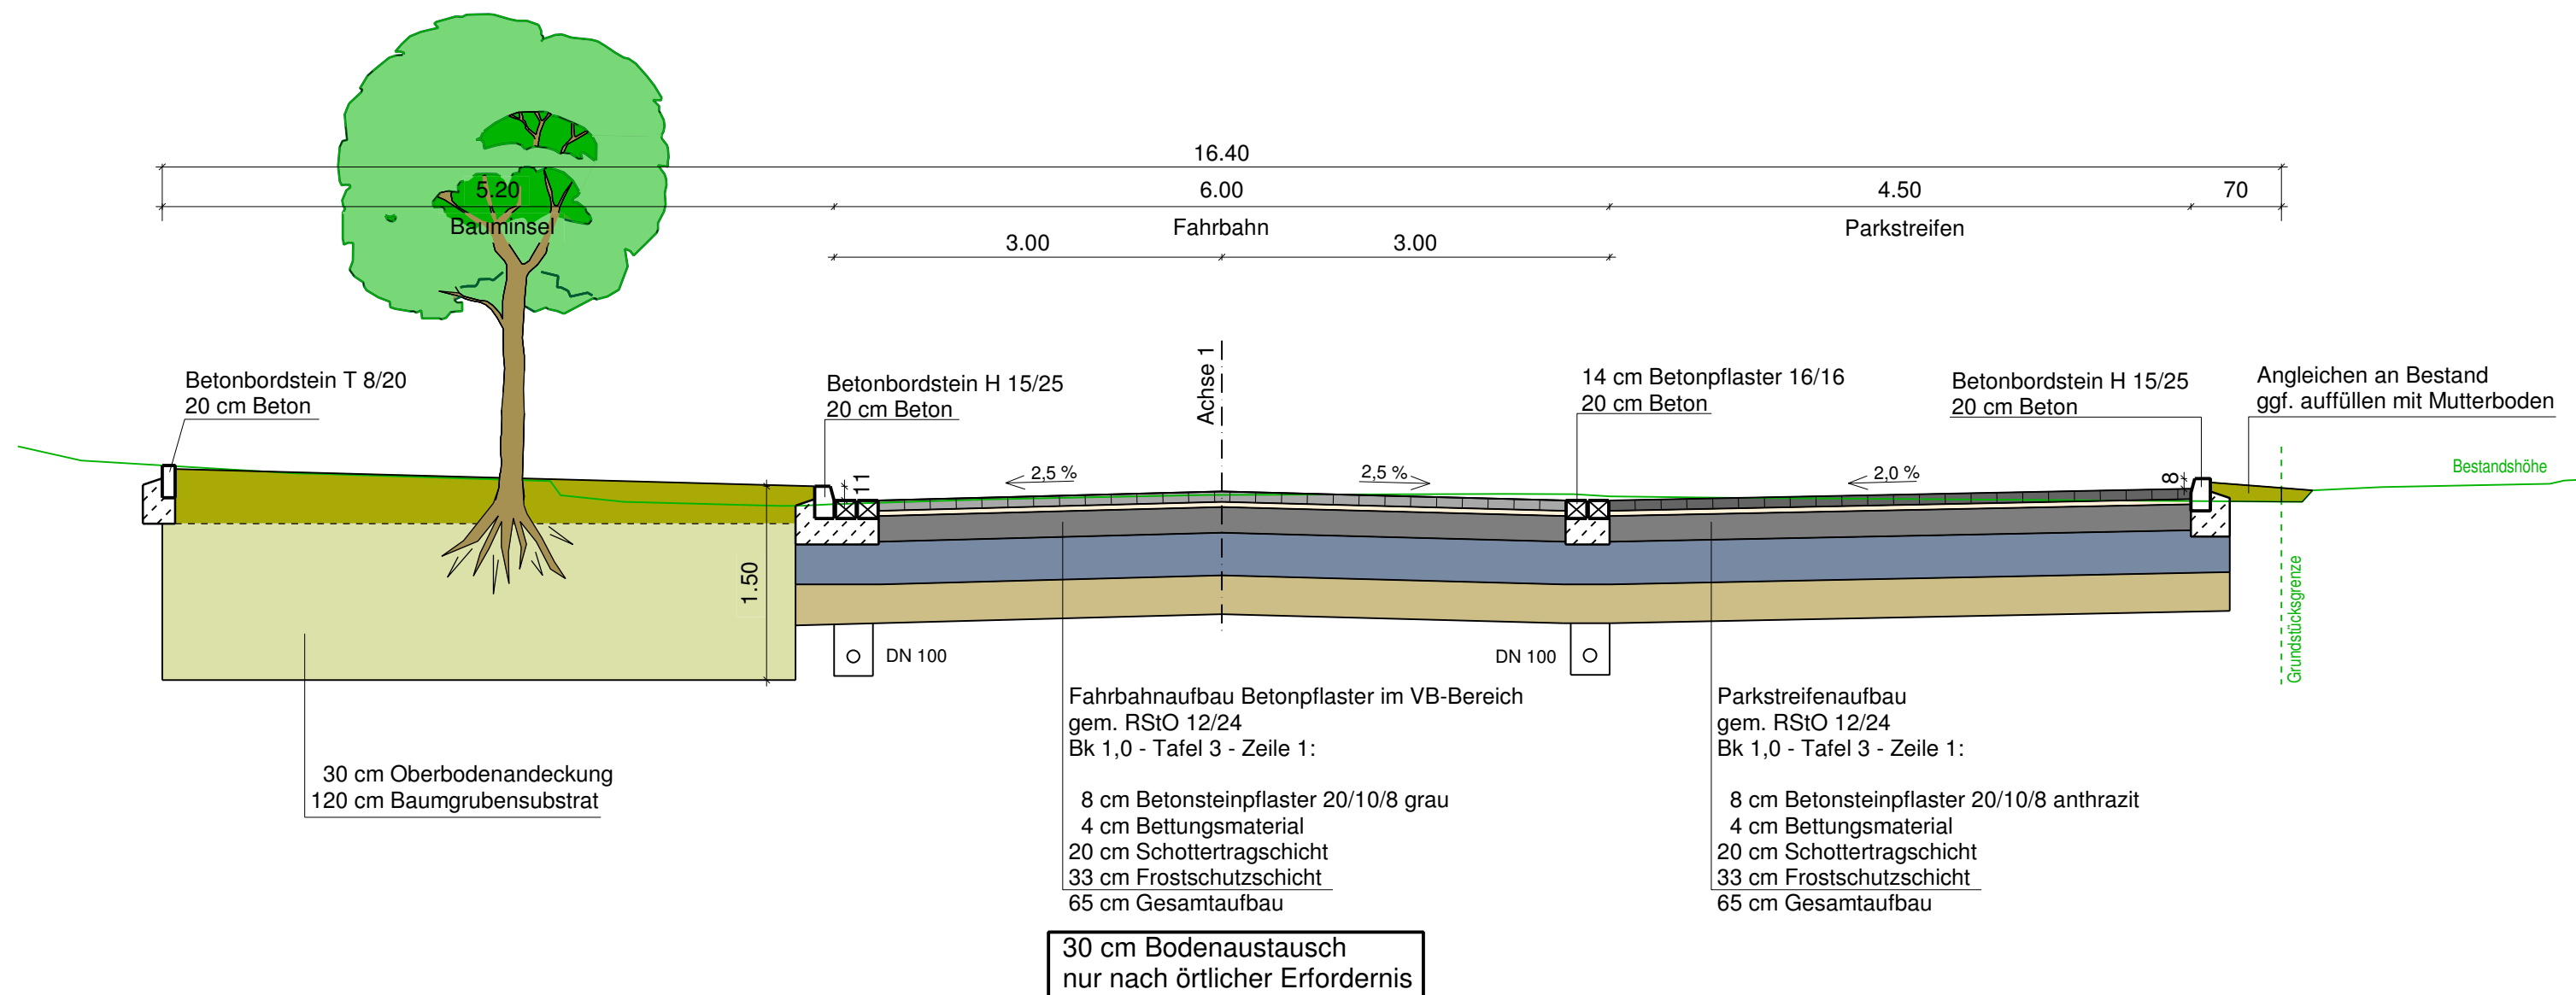

1	12.02.2026	Kunka	Bodenaustausch + Drainage ergänzt
Index	Datum	Name	Art der Änderung
Alle Maße und Maßangaben sind am Bau zu prüfen !			
Stadt Braunschweig Fachbereich Tiefbau und Verkehr Abt. Straßenplanung und -neubau Bohlweg 30 38100 Braunschweig			An den Gärtnerhöfen 3-2_RQ-An den Gärtnerhöfen 12.02.2026 kunka
An den Gärtnerhöfen			Maßstab: 1: 50
			Blatt Nr.: 3.1
Planart	Regelquerschnitt		
bearbeitet	Datum	Name	geprüft Braunschweig, den 02.02.2026
gezeichnet	22.01.2026		gez. i. A. Dipl.-Ing.
mitgez.			