


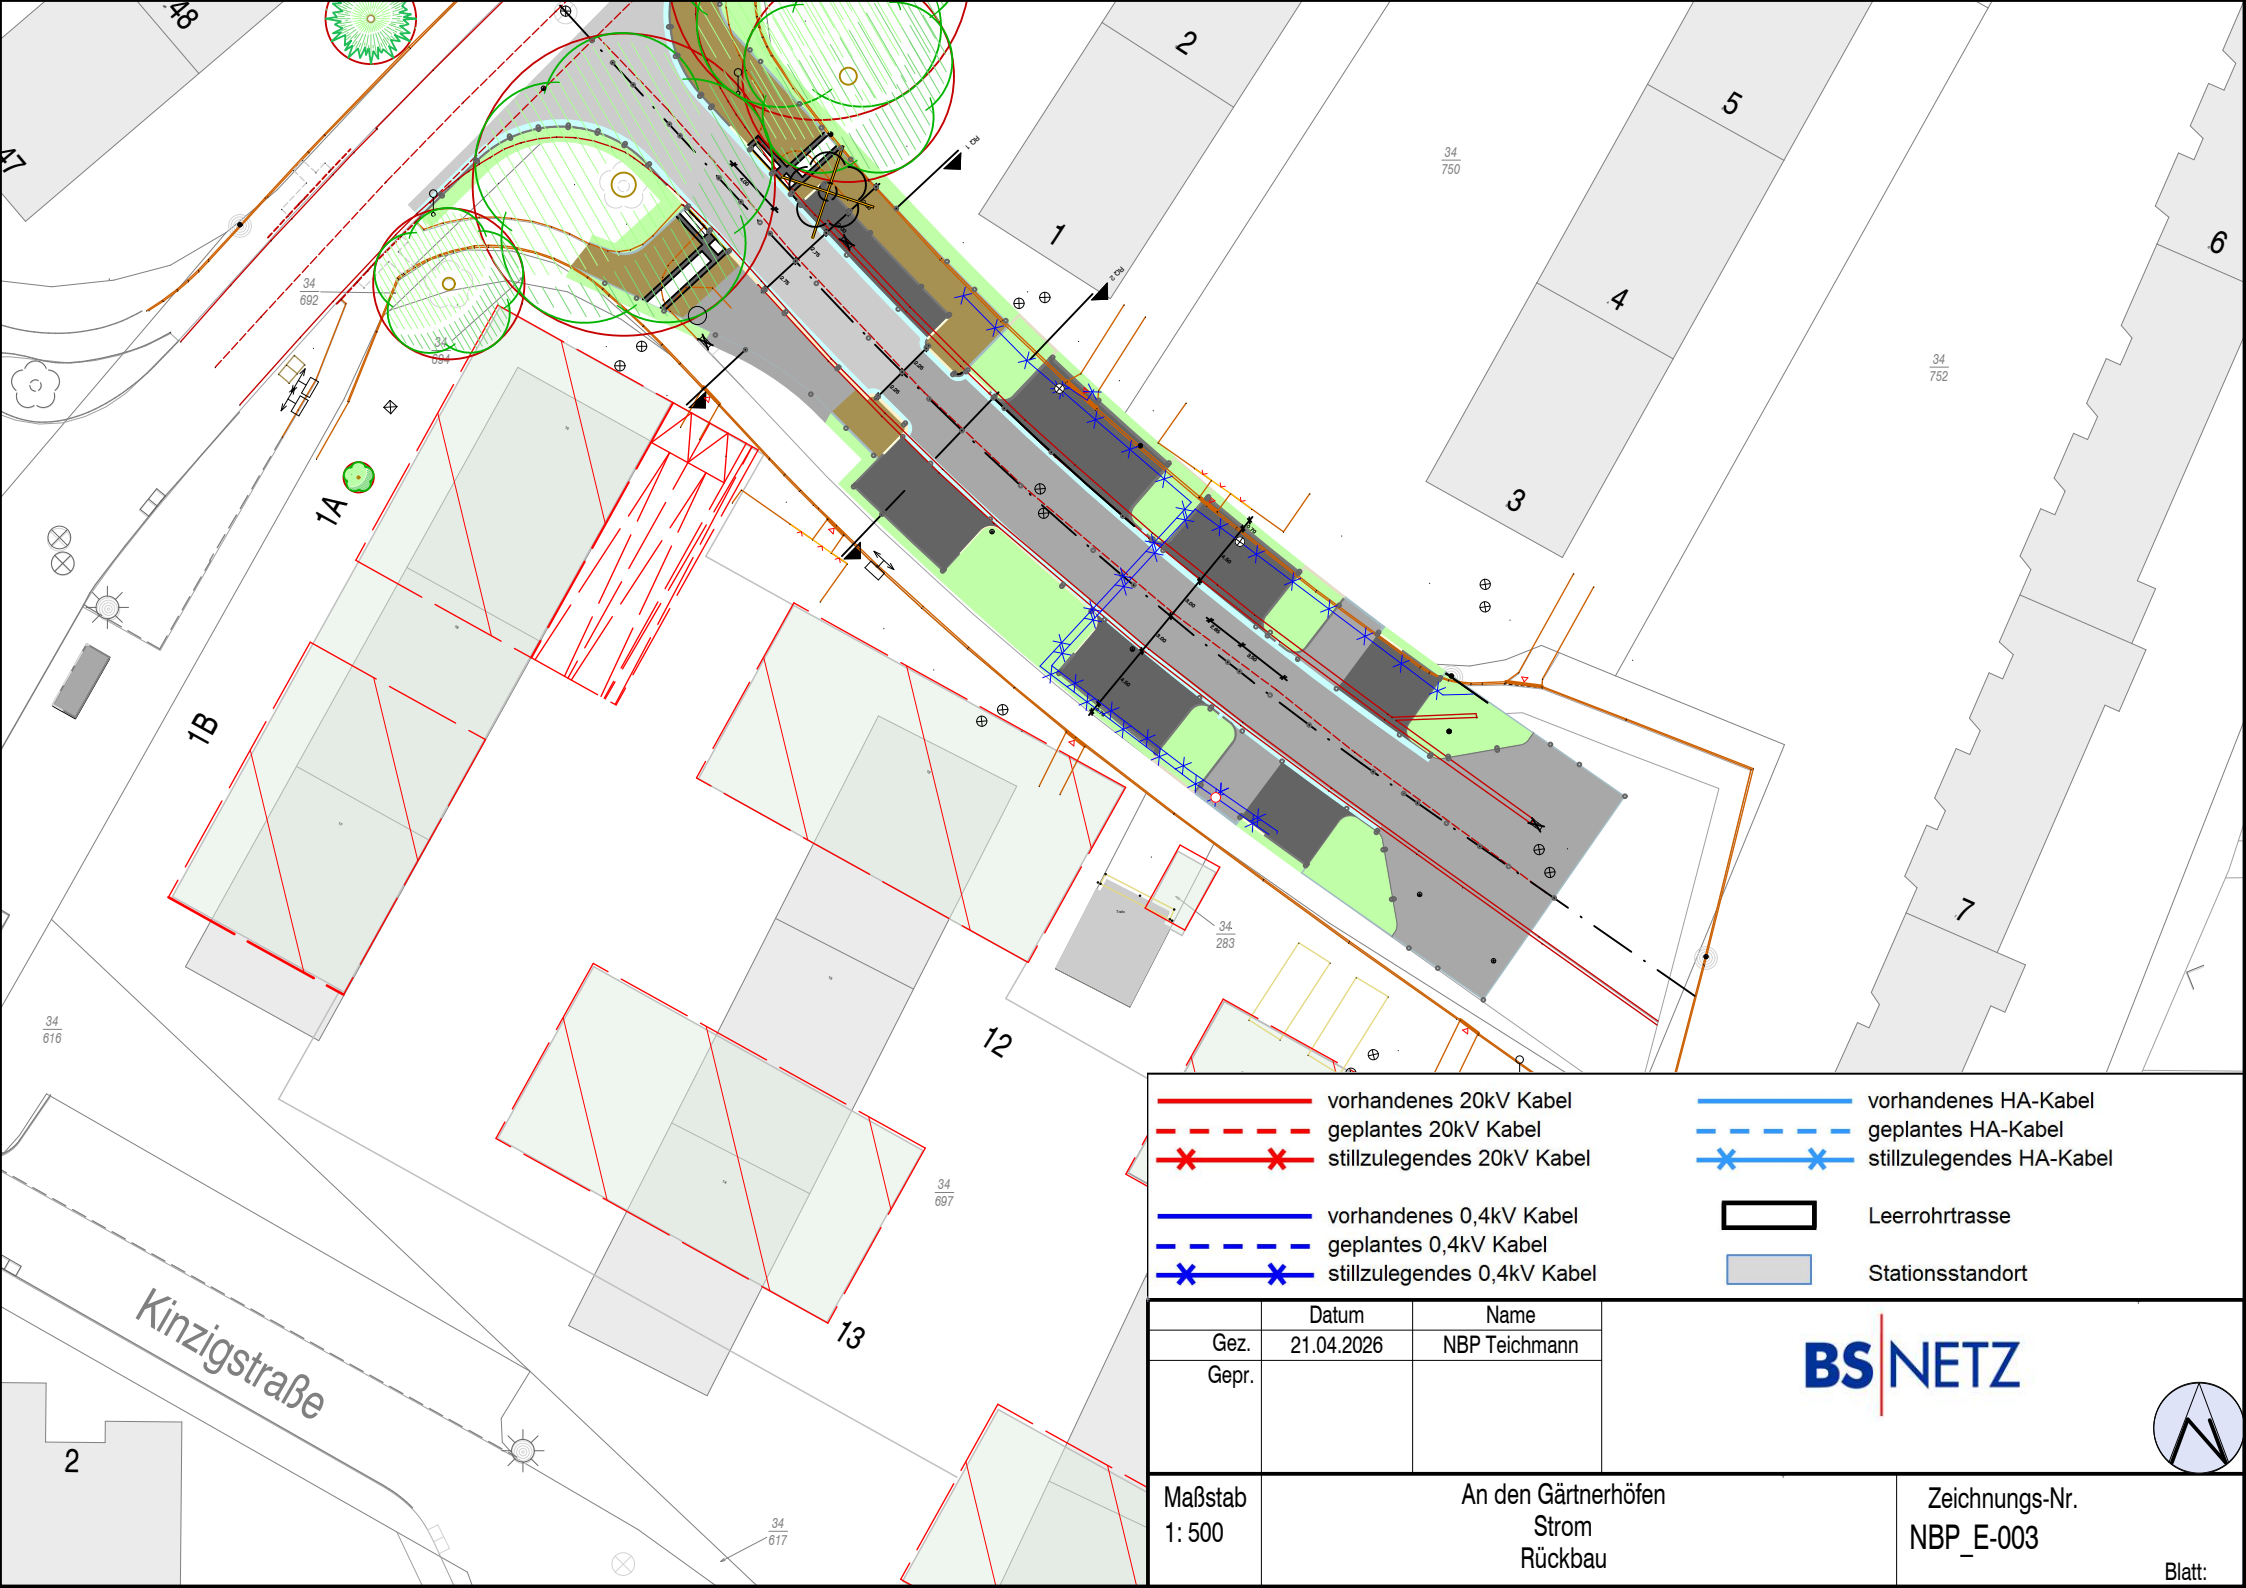

- |  |                             |  |                          |
|--|-----------------------------|--|--------------------------|
|  | vorhandenes 20kV Kabel      |  | vorhandenes HA-Kabel     |
|  | geplantes 20kV Kabel        |  | geplantes HA-Kabel       |
|  | stillzulegendes 20kV Kabel  |  | stillzulegendes HA-Kabel |
|  | vorhandenes 0,4kV Kabel     |  | Leerrohrtrasse           |
|  | geplantes 0,4kV Kabel       |  | Stationsstandort         |
|  | stillzulegendes 0,4kV Kabel |  |                          |

| Gez.  | Datum      | Name          |
|-------|------------|---------------|
| Gepr. | 21.04.2026 | NBP Teichmann |

**BS NETZ**

|                   |                                         |                             |        |
|-------------------|-----------------------------------------|-----------------------------|--------|
| Maßstab<br>1: 500 | An den Gärtnerhöfen<br>Strom<br>Rückbau | Zeichnungs-Nr.<br>NBP_E-003 | Blatt: |
|-------------------|-----------------------------------------|-----------------------------|--------|