


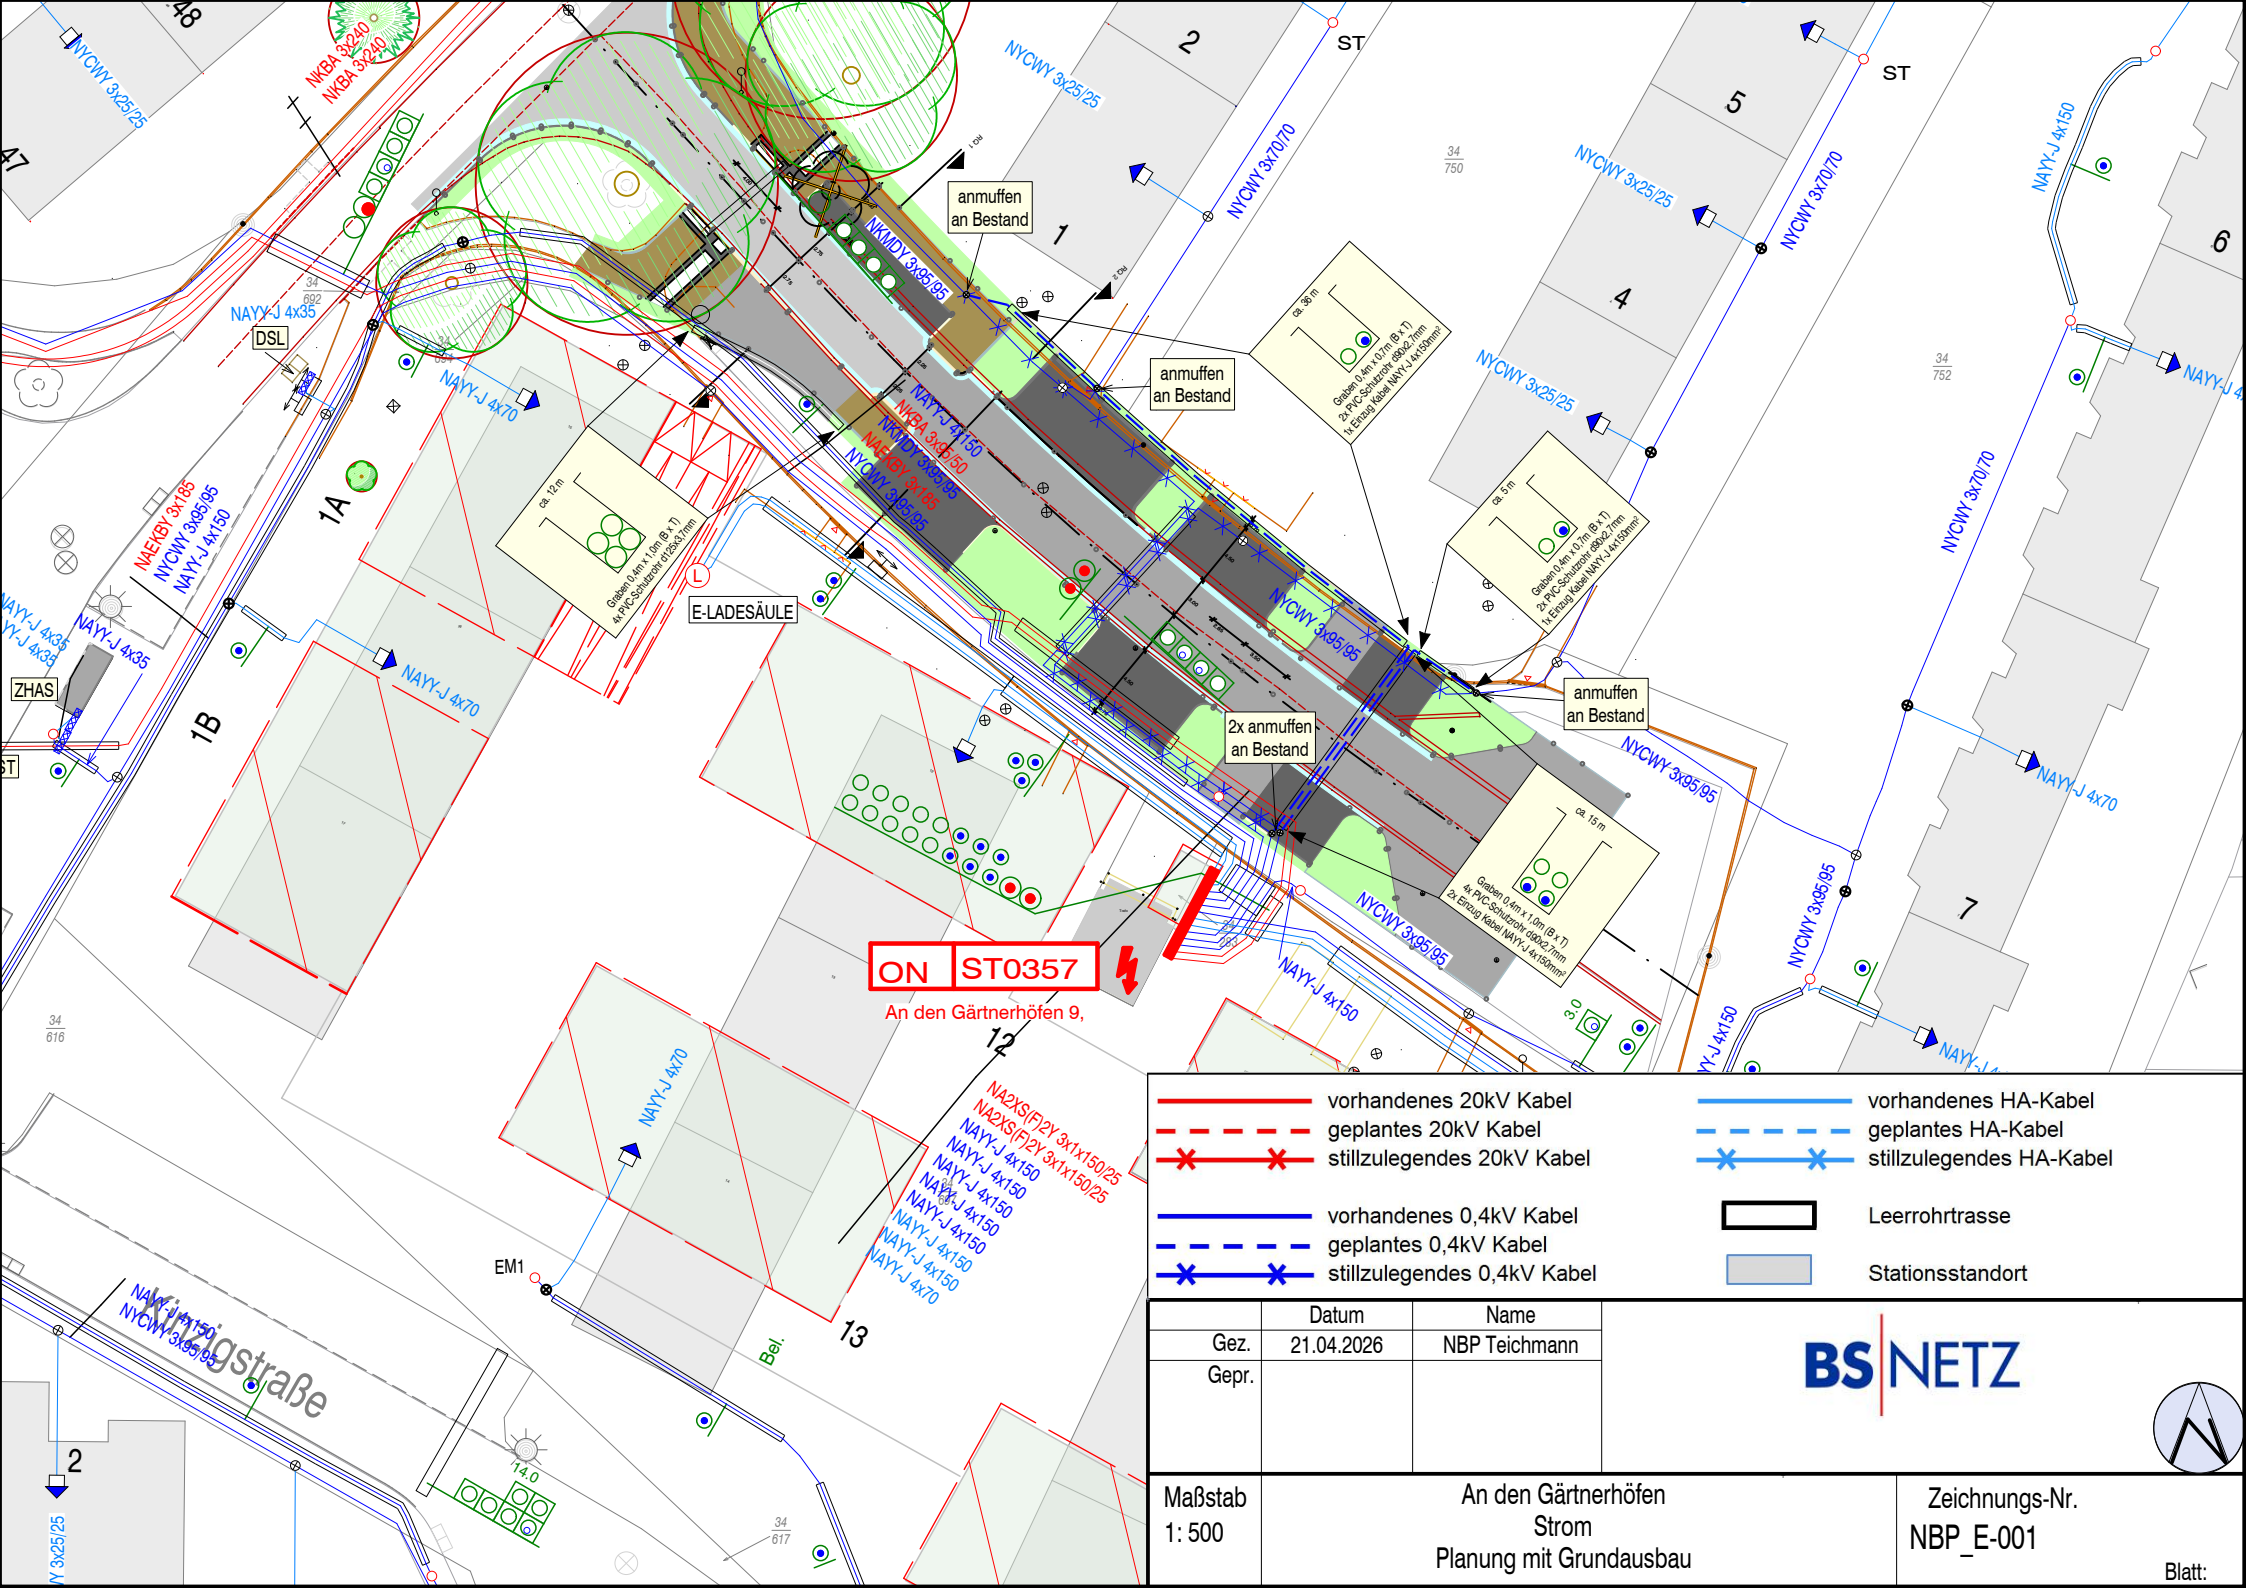

ON ST0357

An den Gärtnerhöfen 9,

- | | | | |
|--|------------------------------|--|---------------------------|
| | vorhandenes 20kV Kabel | | vorhandenes HA-Kabel |
| | geplantes 20kV Kabel | | geplantes HA-Kabel |
| | stillszulegendes 20kV Kabel | | stillszulegendes HA-Kabel |
| | vorhandenes 0,4kV Kabel | | Leerrohrtrasse |
| | geplantes 0,4kV Kabel | | Stationsstandort |
| | stillszulegendes 0,4kV Kabel | | |

Gez.	Datum	Name
Gepr.	21.04.2026	NBP Teichmann

BS NETZ

Maßstab 1: 500	An den Gärtnerhöfen Strom Planung mit Grundausbau	Zeichnungs-Nr. NBP_E-001	Blatt:
-------------------	---	-----------------------------	--------