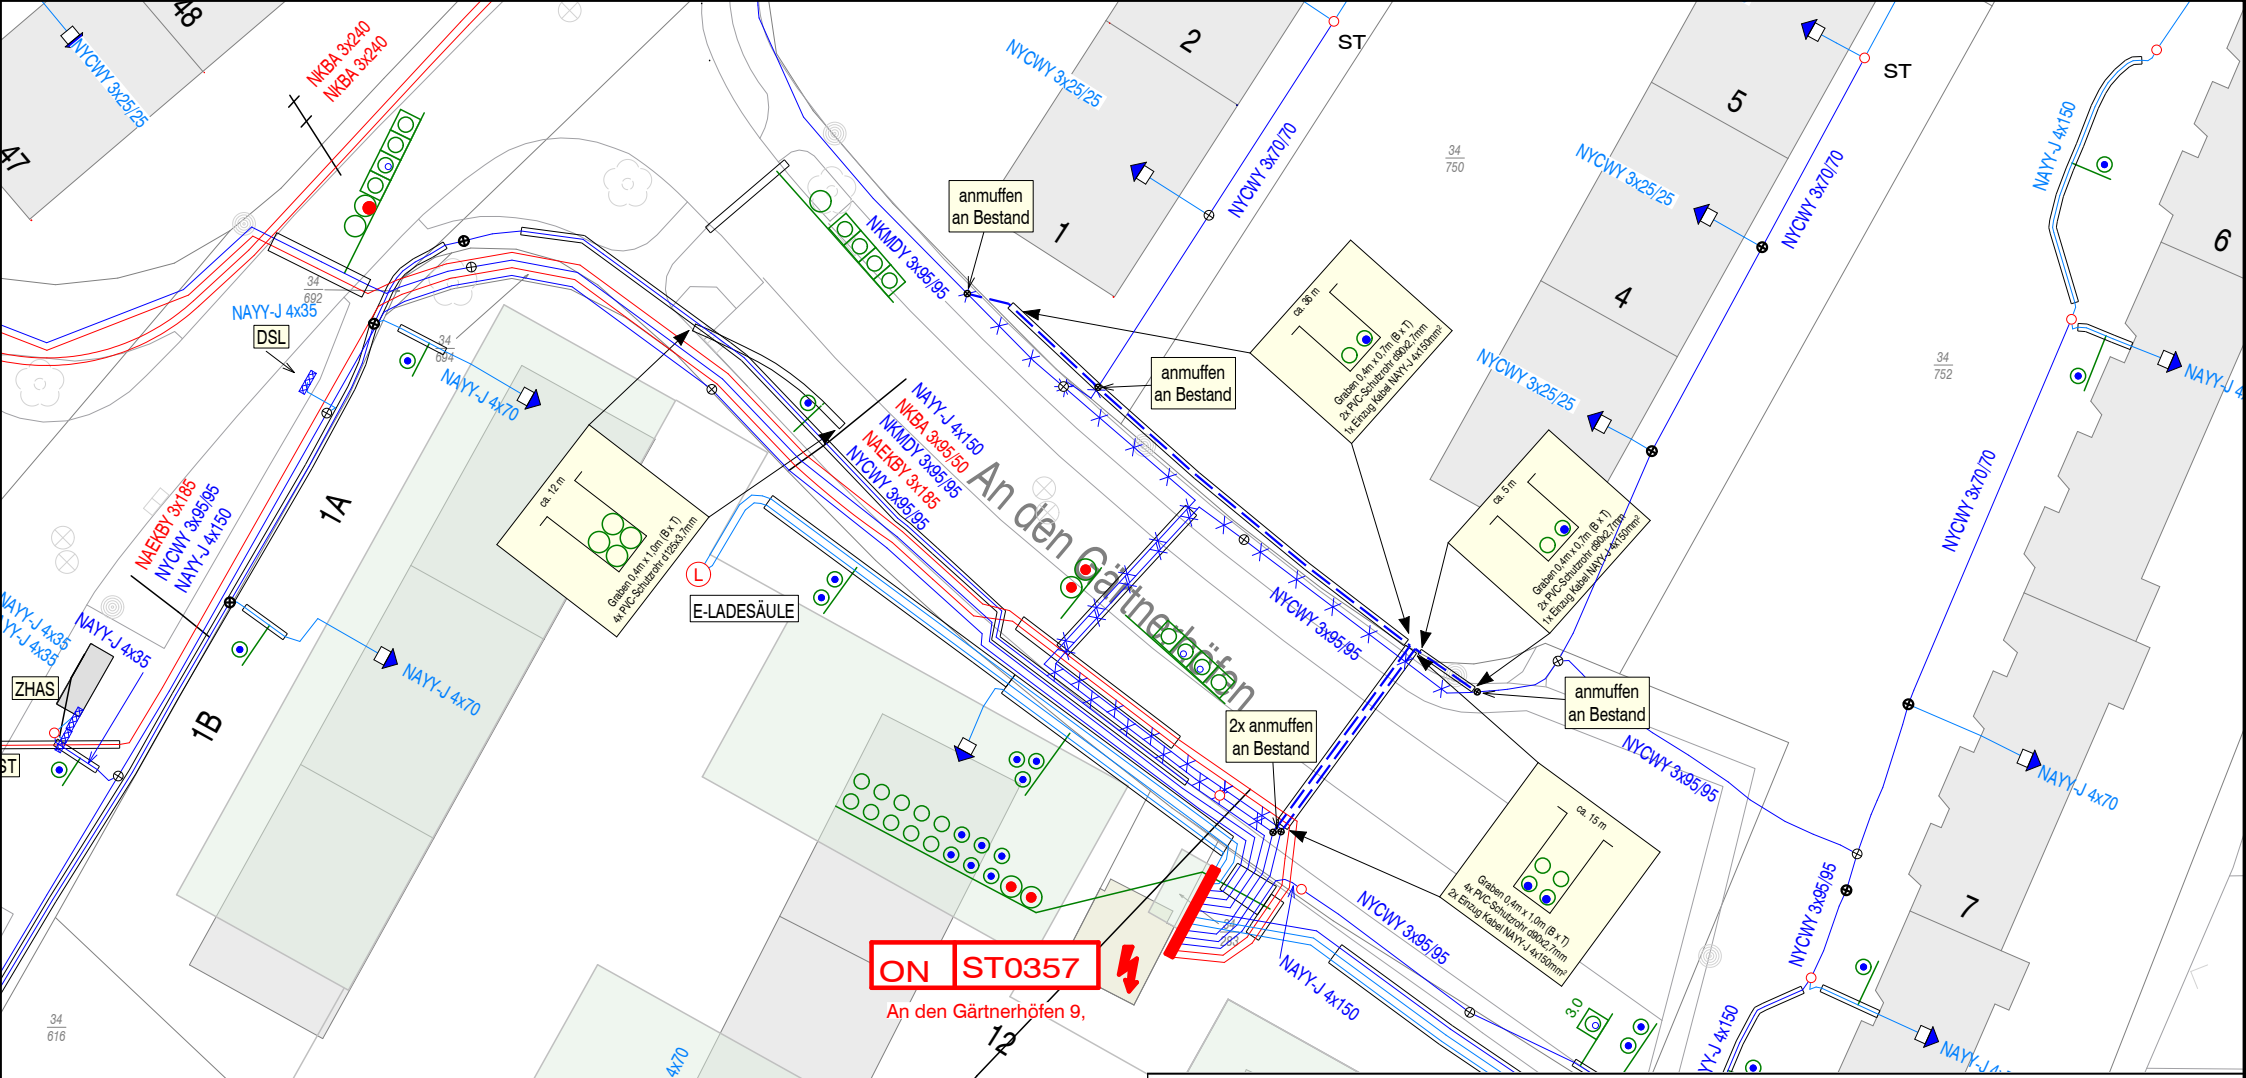

vorhandenes 20kV Kabel
geplantes 20kV Kabel
stillzulegendes 20kV Kabel
vorhandenes 0,4kV Kabel
geplantes 0,4kV Kabel
stillzulegendes 0,4kV Kabel
vorhandenes HA-Kabel
geplantes HA-Kabel
stillzulegendes HA-Kabel
Leerrohrtrasse
Stationsstandort

	Datum	Name
Gez.	21.04.2026	NBP Teichmann
Gepr.		

BS|NETZ

Maßstab 1: 500

An den Gärtnerhöfen
Strom
Planung roh

Zeichnungs-Nr.
NBP_E-004

Blatt: