


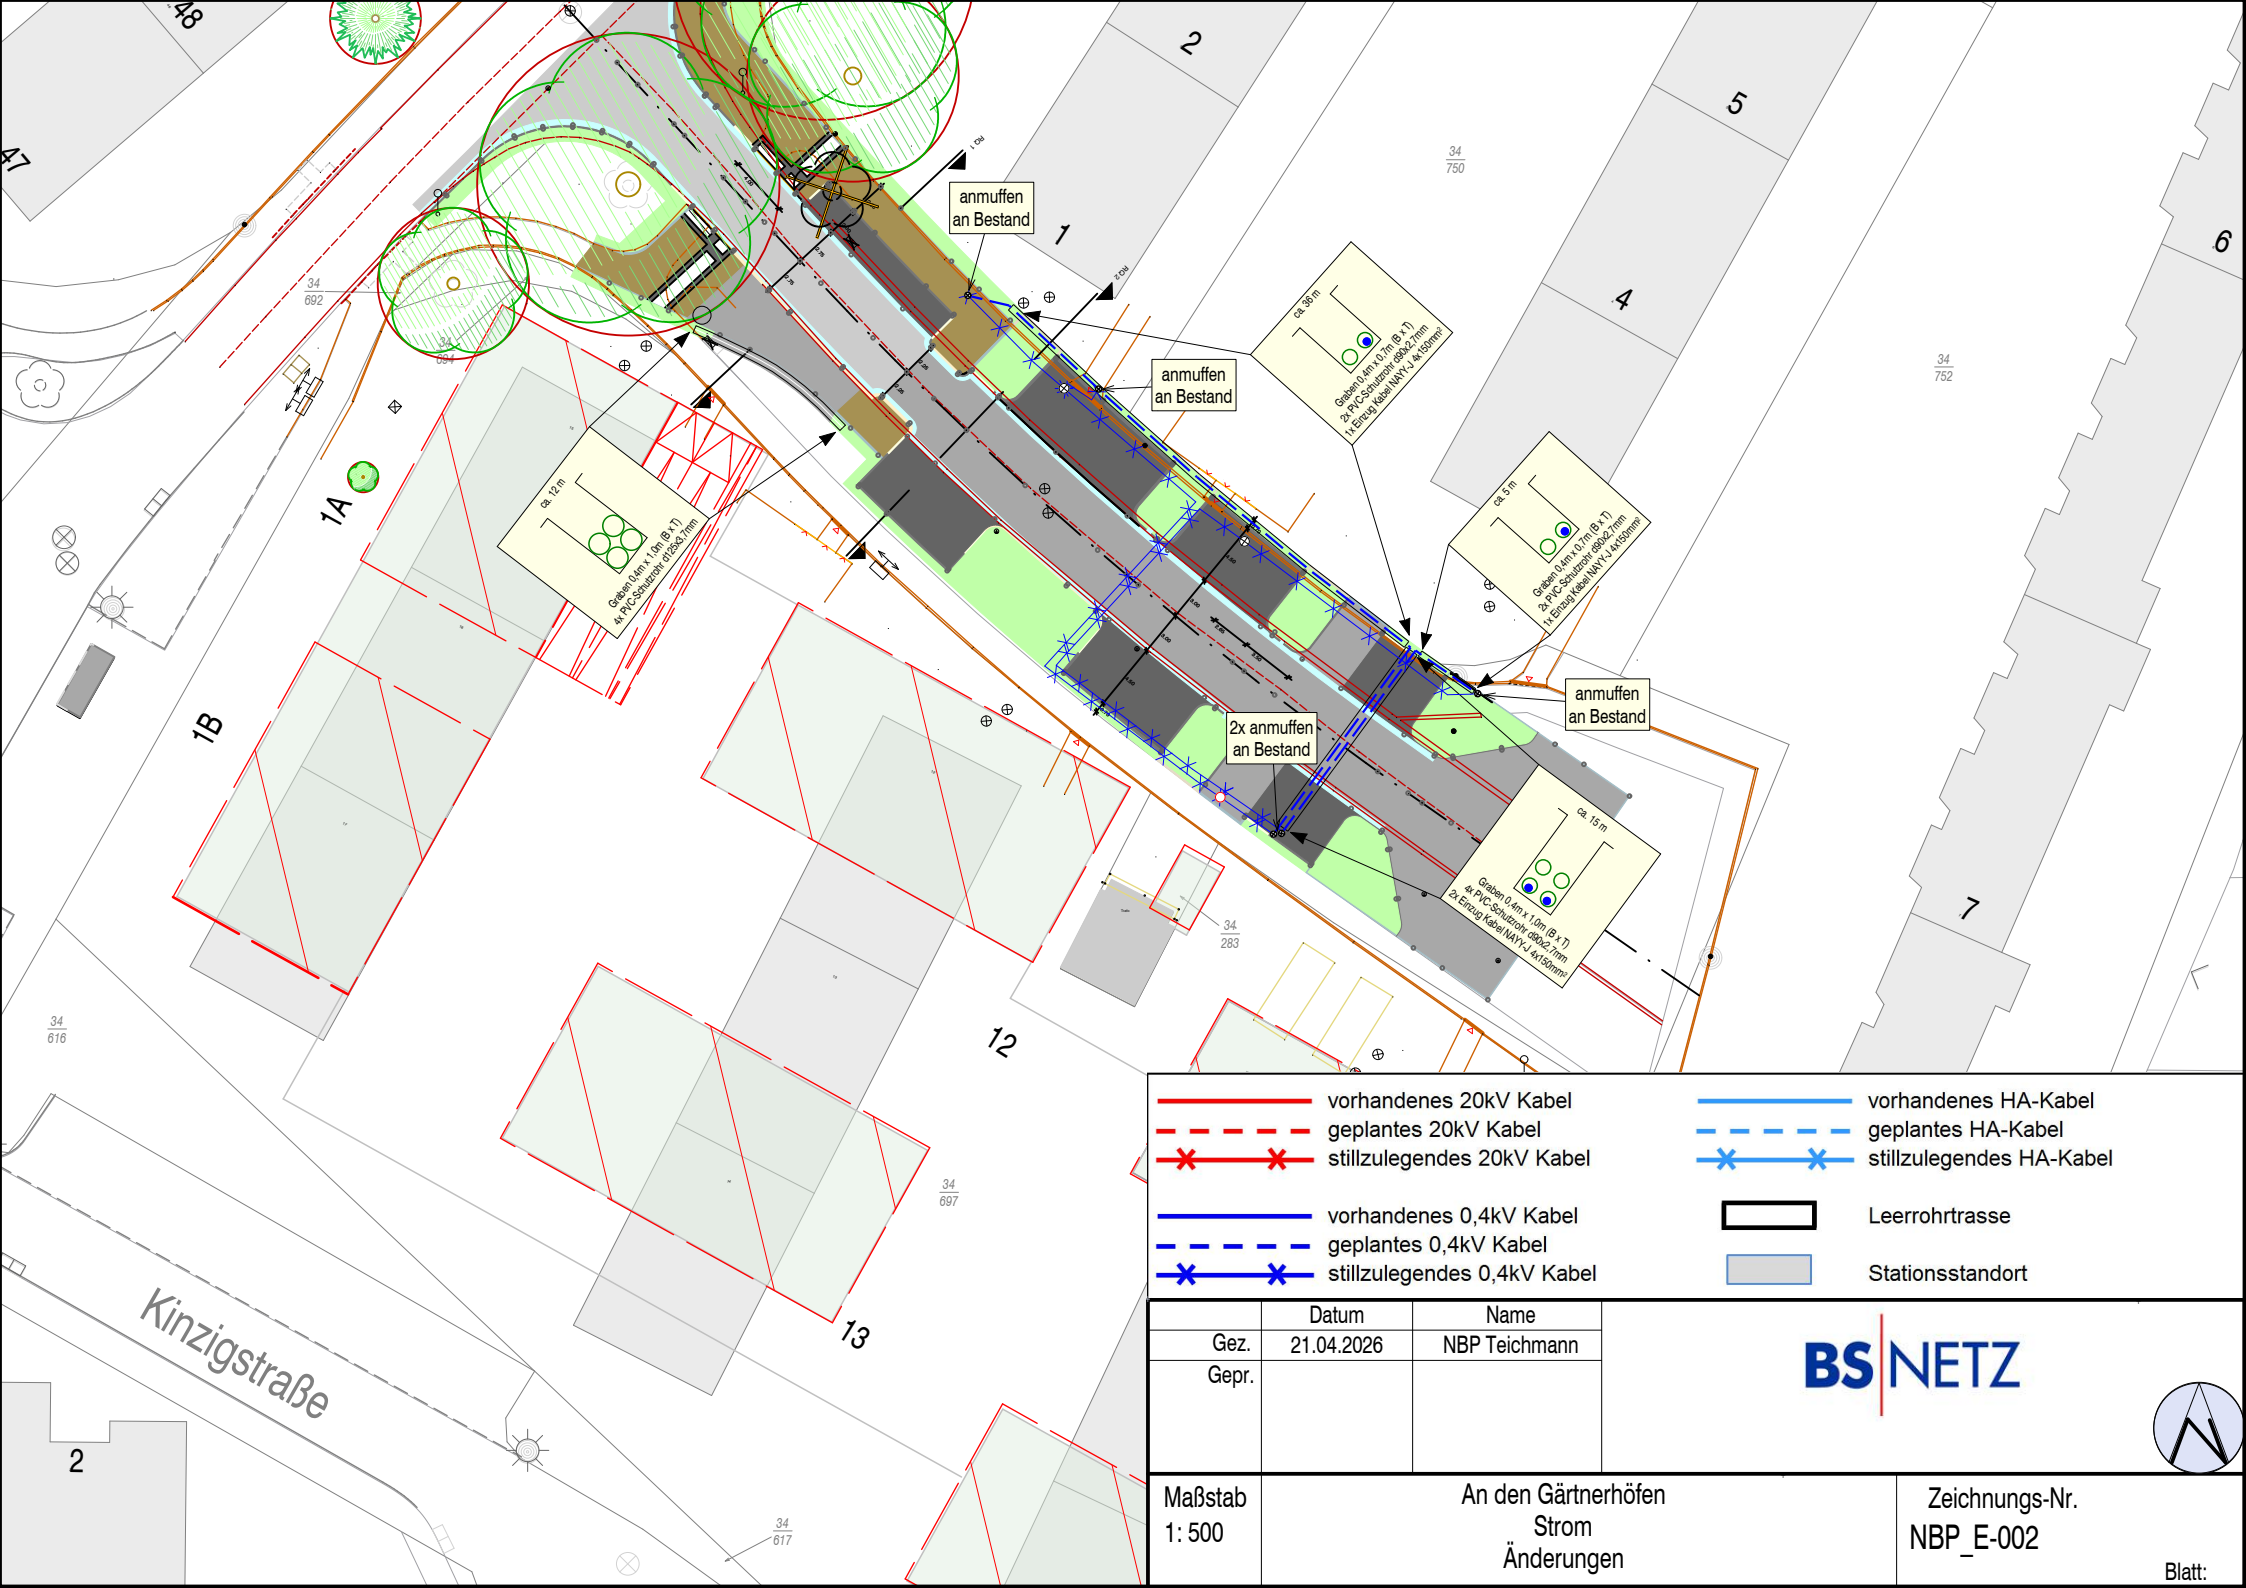

	vorhandenes 20kV Kabel		vorhandenes HA-Kabel
	geplantes 20kV Kabel		geplantes HA-Kabel
	stillzulegendes 20kV Kabel		stillzulegendes HA-Kabel
	vorhandenes 0,4kV Kabel		Leerrohrtrasse
	geplantes 0,4kV Kabel		Stationsstandort
	stillzulegendes 0,4kV Kabel		

Gez.	Datum	Name
Gepr.	21.04.2026	NBP Teichmann



Maßstab 1: 500	An den Gärtnerhöfen Strom Änderungen	Zeichnungs-Nr. NBP_E-002
-------------------	--	-----------------------------

Blatt: