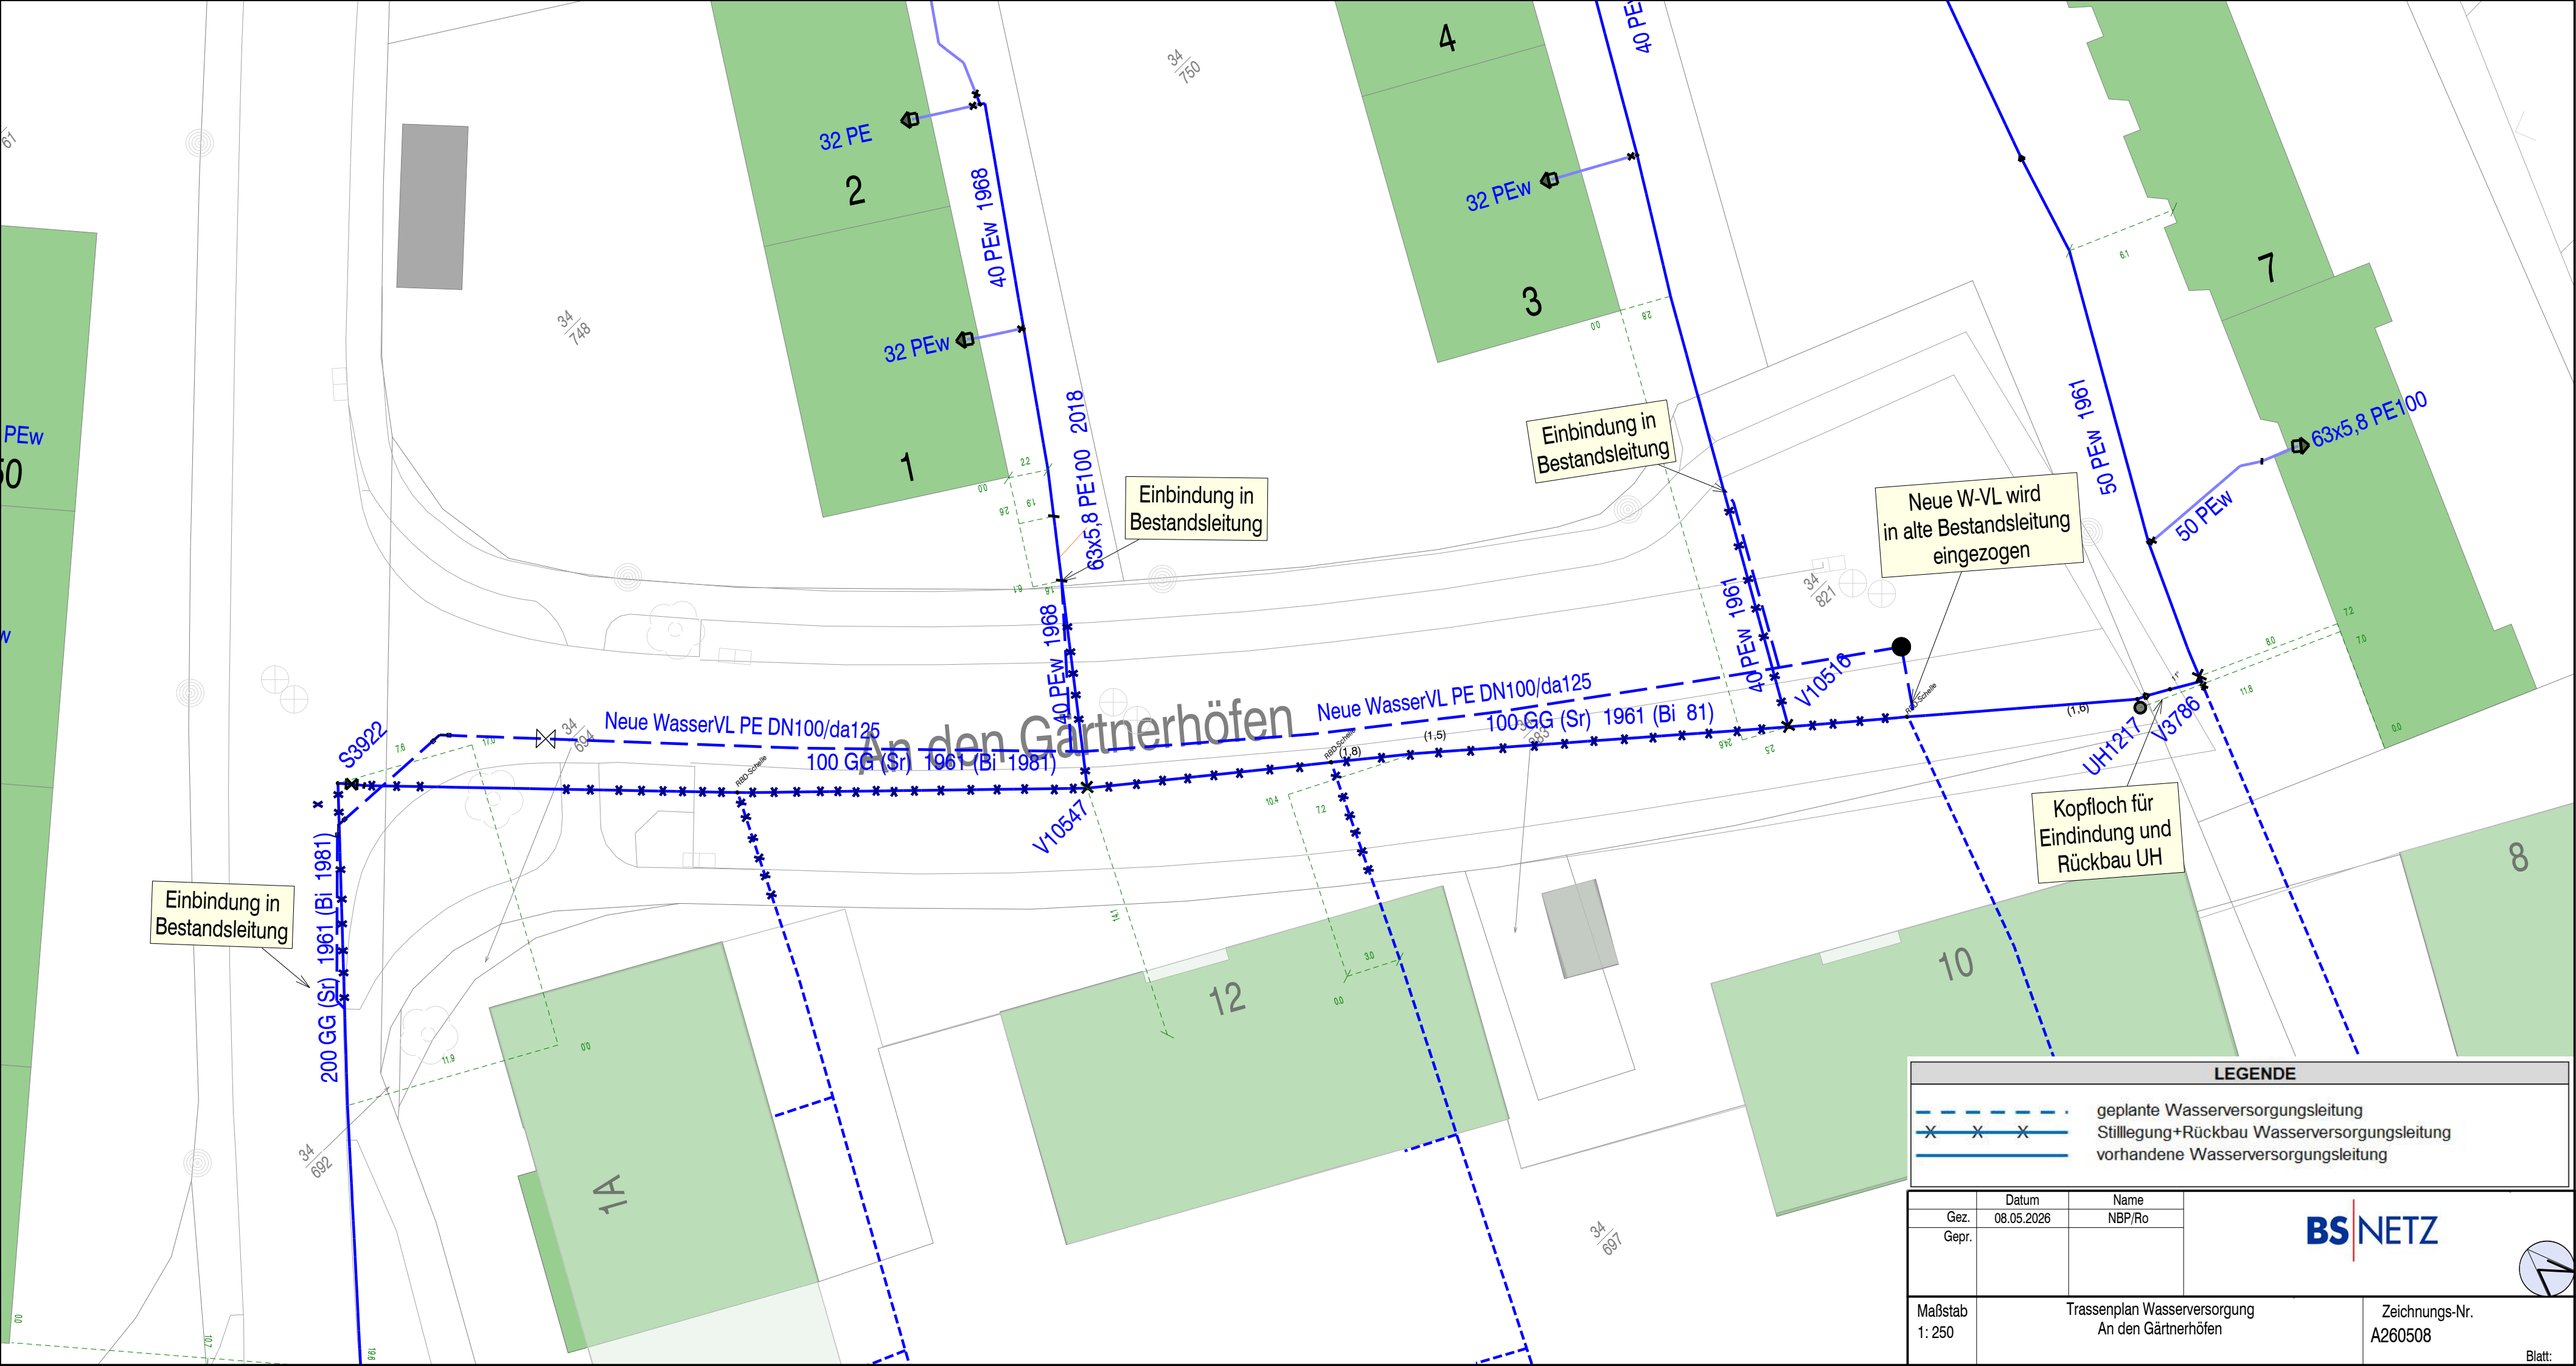
An den Gärtnerhöfen
32 PE
32 PEw
40 PEw 1968
63x5,8 PE100 2018
Einbindung in Bestandsleitung
Einbindung in Bestandsleitung
40 PEw 1968
40 PEw 1961
50 PEw 1961
50 PEw
63x5,8 PE100
Neue W-VL wird in alte Bestandsleitung eingezogen
Neue WasserVL PE DN100/da125
100 GG (Sr) 1961 (Bi 1981)
Neue WasserVL PE DN100/da125
100 GG (Sr) 1961 (Bi 81)
S3922
V10547
V10516
UH1217
V3786
Kopfloch für Eindindung und Rückbau UH
Einbindung in Bestandsleitung
200 GG (Sr) 1961 (Bi 1981)
1
2
3
4
7
8
10
12
1A
34/748
34/750
34/821
34/692
34/697
LEGENDE
geplante Wasserversorgungsleitung
Stilllegung+Rückbau Wasserversorgungsleitung
vorhandene Wasserversorgungsleitung
Datum
Name
Gez.
08.05.2026
NBP/Ro
Gepr.
BS|NETZ
Maßstab
1: 250
Trassenplan Wasserversorgung
An den Gärtnerhöfen
Zeichnungs-Nr.
A260508
Blatt: