



Übersicht Erdgeschoss

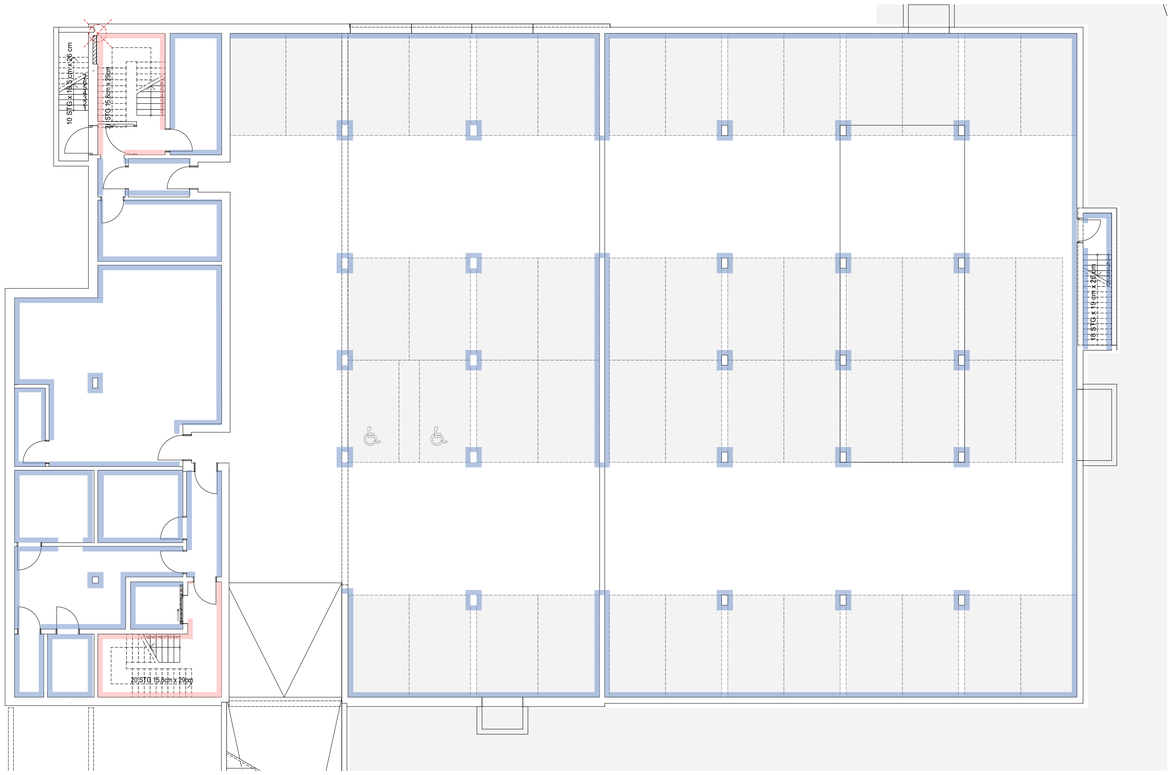

Übersicht Untergeschoss

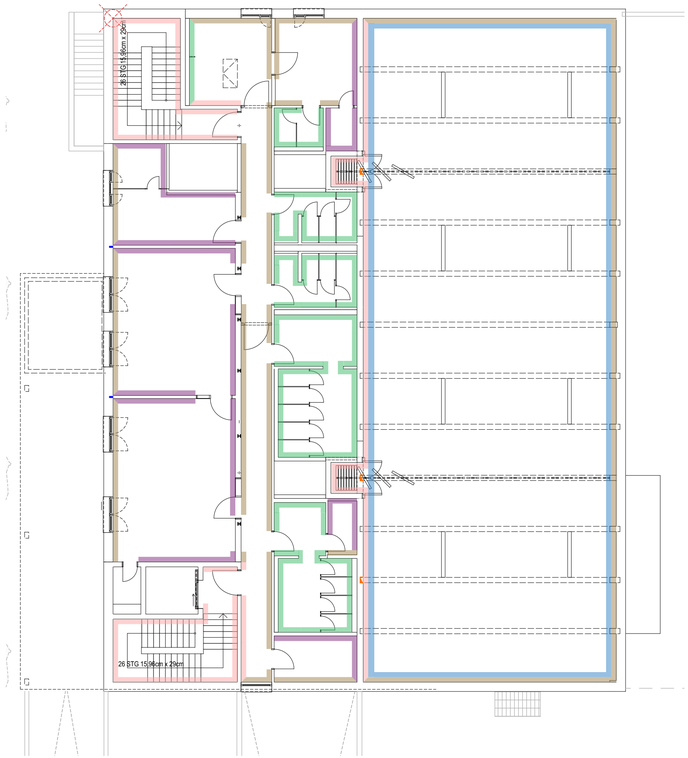

Übersicht Obergeschoss

Stahlbeton SB3 ("Sichtbeton")

Stahlbeton SB2

Akustikmaßnahmen (auf Holz oder Beton)

Anstrich


Feinsteinzeug (Fliesen)

Sichtholzflächen

ÜBERSICHTSPLAN

Hinweis: Dieser Übersichtsplan dient ausschließlich der besseren Übersicht. Die Ausführungsplanung ist zwingend zu beachten und maßgebend!
Nicht relevante Anmerkungen wurden ggf. ausgeblendet.

Mensa mit Ganztagsbetreuung — Übersicht-Wandbelag

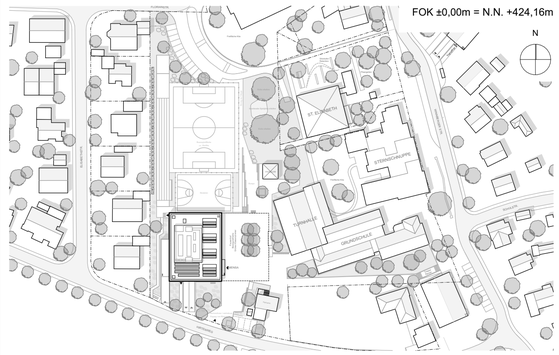

PHASE	LV PLANANLAGE	
PLANINHALT	Übersicht-Wandbelag	PLANNUMMER 6016
		MASSSTAB 1:150
BAUVORHABEN	Mensa mit Ganztagsbetreuung Hirtenweg 8 92369 Sengenthal	PLOTDATUM 08.09.2026