


Übersicht Erdgeschoss



Übersicht Untergeschoss

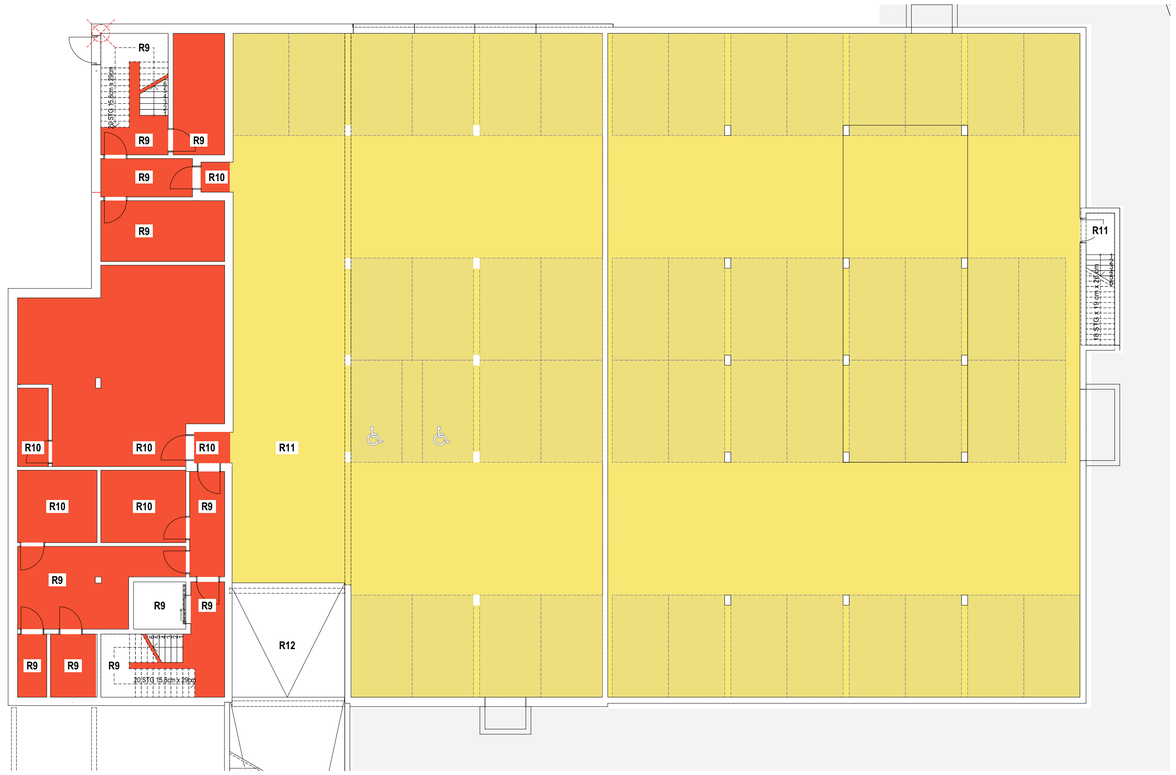

Übersicht Obergeschoss

Obergeschoss

FB-OG-01 Industrieparkett
Arbeits-/ Aufenthaltsräume

FB-OG-02 Fliesen
Flure, WC Künstler, Umkleide, Teeküche, Lager

FB-OG-02a Fliesen
WC-Räume

FB-OG-03 Estrich beschichtet
Treppenräume, ELT-Räume

Erdgeschoss

FB-EG-01 Industrieparkett
Mensabereich

FB-EG-01a Industrieparkett
Mensabereich Sauberlaufzone

FB-EG-01b Fliesen
Mensabereich Essensausgabe

FB-EG-02 Fliesen
WC-Räume, Catering

FB-EG-03 Estrich mit Beschichtung
Flure u. Treppenräume, Gaderobe, Stuhllager

FB-EG-04 Anlieferung
Tragfähigkeit bis max. Belastung 7.5to
Gefälle der Bodenplatte 1%

FB-EG-04a Müllraum

FB-EG-05 Fliesen
Küche mit Nebenräumen

FB-EG-05a Fliesen
Büro Küche

Untergeschoss


FB-UG-01 Boden gegen Erdreich, unbeheizt
z.B. Tiefgarage

FB-UG-02 Boden gegen Erdreich, beheizt
z.B. Technikräume

ÜBERSICHTSPLAN

Hinweis: Dieser Übersichtsplan dient ausschließlich der besseren Übersicht. Die Ausführungsplanung ist zwingend zu beachten und maßgebend!
Nicht relevante Anmerkungen wurden ggf. ausgeblendet.

Mensa mit Ganztagsbetreuung — Übertsicht-Fußbodenaufbauten

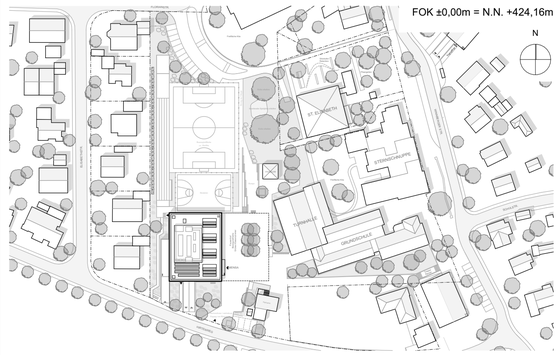

PHASE	LV PLANANLAGE	
PLANINHALT	Übertsicht-Fußbodenaufbauten	PLANNUMMER 6017
		MASSSTAB 1:150
BAUVORHABEN	Mensa mit Ganztagsbetreuung Hirtenweg 8 92369 Sengenthal	PLOTDATUM 23.06.2026