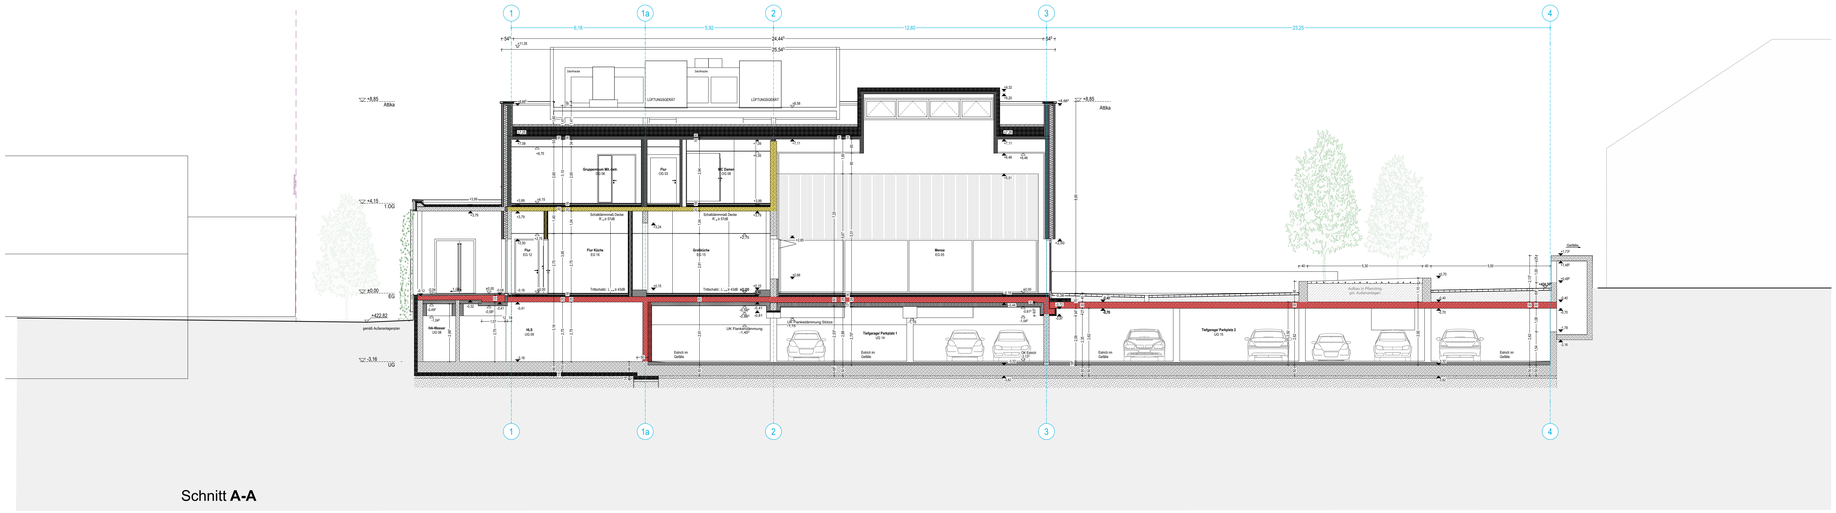
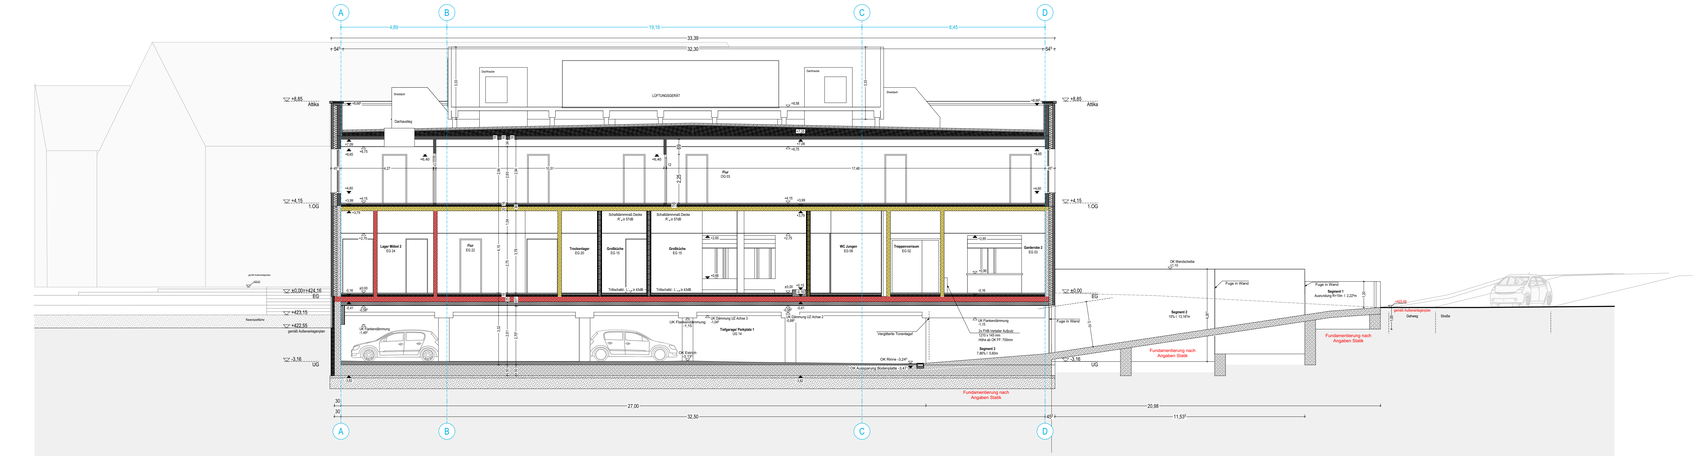
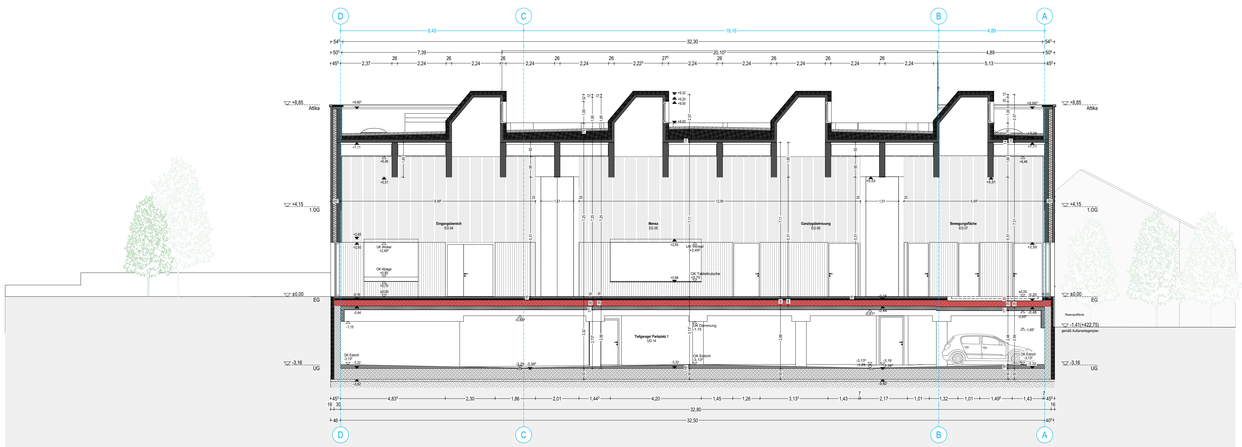



Schnitt **A-A**



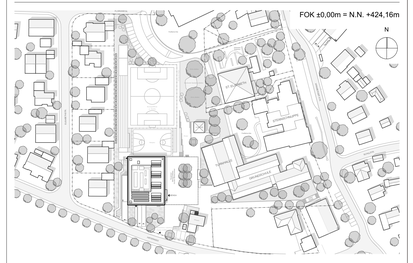

Schnitt **B-B**




Schnitt **C-C**

Mensa mit Ganztagsbetreuung

Schnitt A-A; B-B; C-C




| | | |
|---|---|---|
| PHASE | LV PLANANLAGE | |
| PLANINHALT | Schnitt A-A; B-B; C-C | PLANNUMMER 6020 |
| | | MASSSTAB 1:100 |
| BAUVORHABEN | Mensa mit Ganztagsbetreuung<br>Hirtenweg 8<br>92369 Sengenthal | PLOTDATUM 12.06.2026 |