
Legende Fugentypen:


- Randfuge
- Bewegungsfuge
- Bewegungsfuge in Feuchtraum
- Bewegungsfuge mit Schallschutzanforderung
- Scheinfuge

N

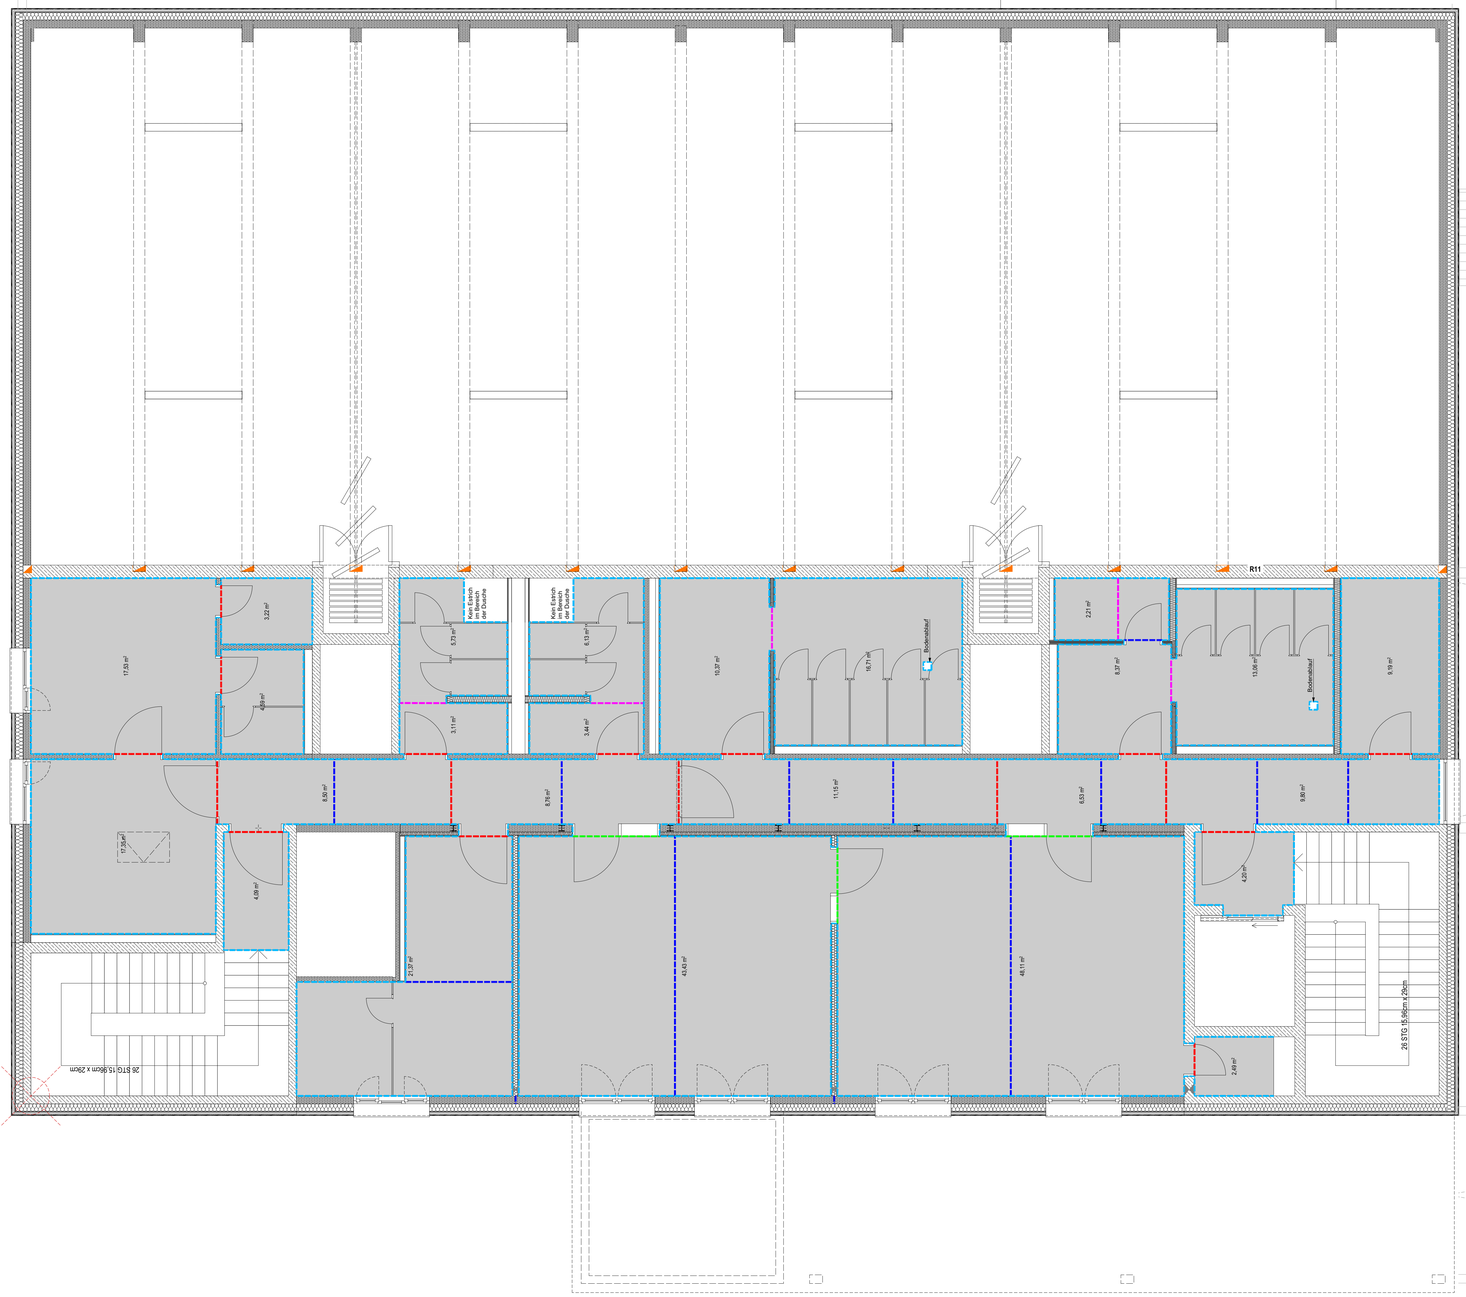

weg

Mensa mit Ganztagsbetreuung — Estrichfugenplan OG

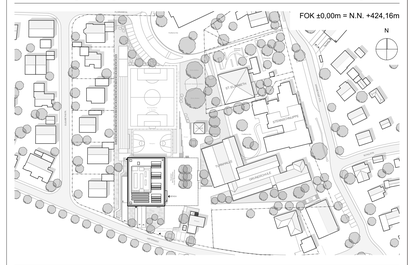

PHASE	LV PLANANLAGE	
PLANINHALT	Estrichfugenplan OG	PLANNUMMER 6083
		MASSSTAB 1:50
BAUVORHABEN	Mensa mit Ganztagsbetreuung Hirtenweg 8 92369 Sengenthal	PLOTDATUM 23.06.2026