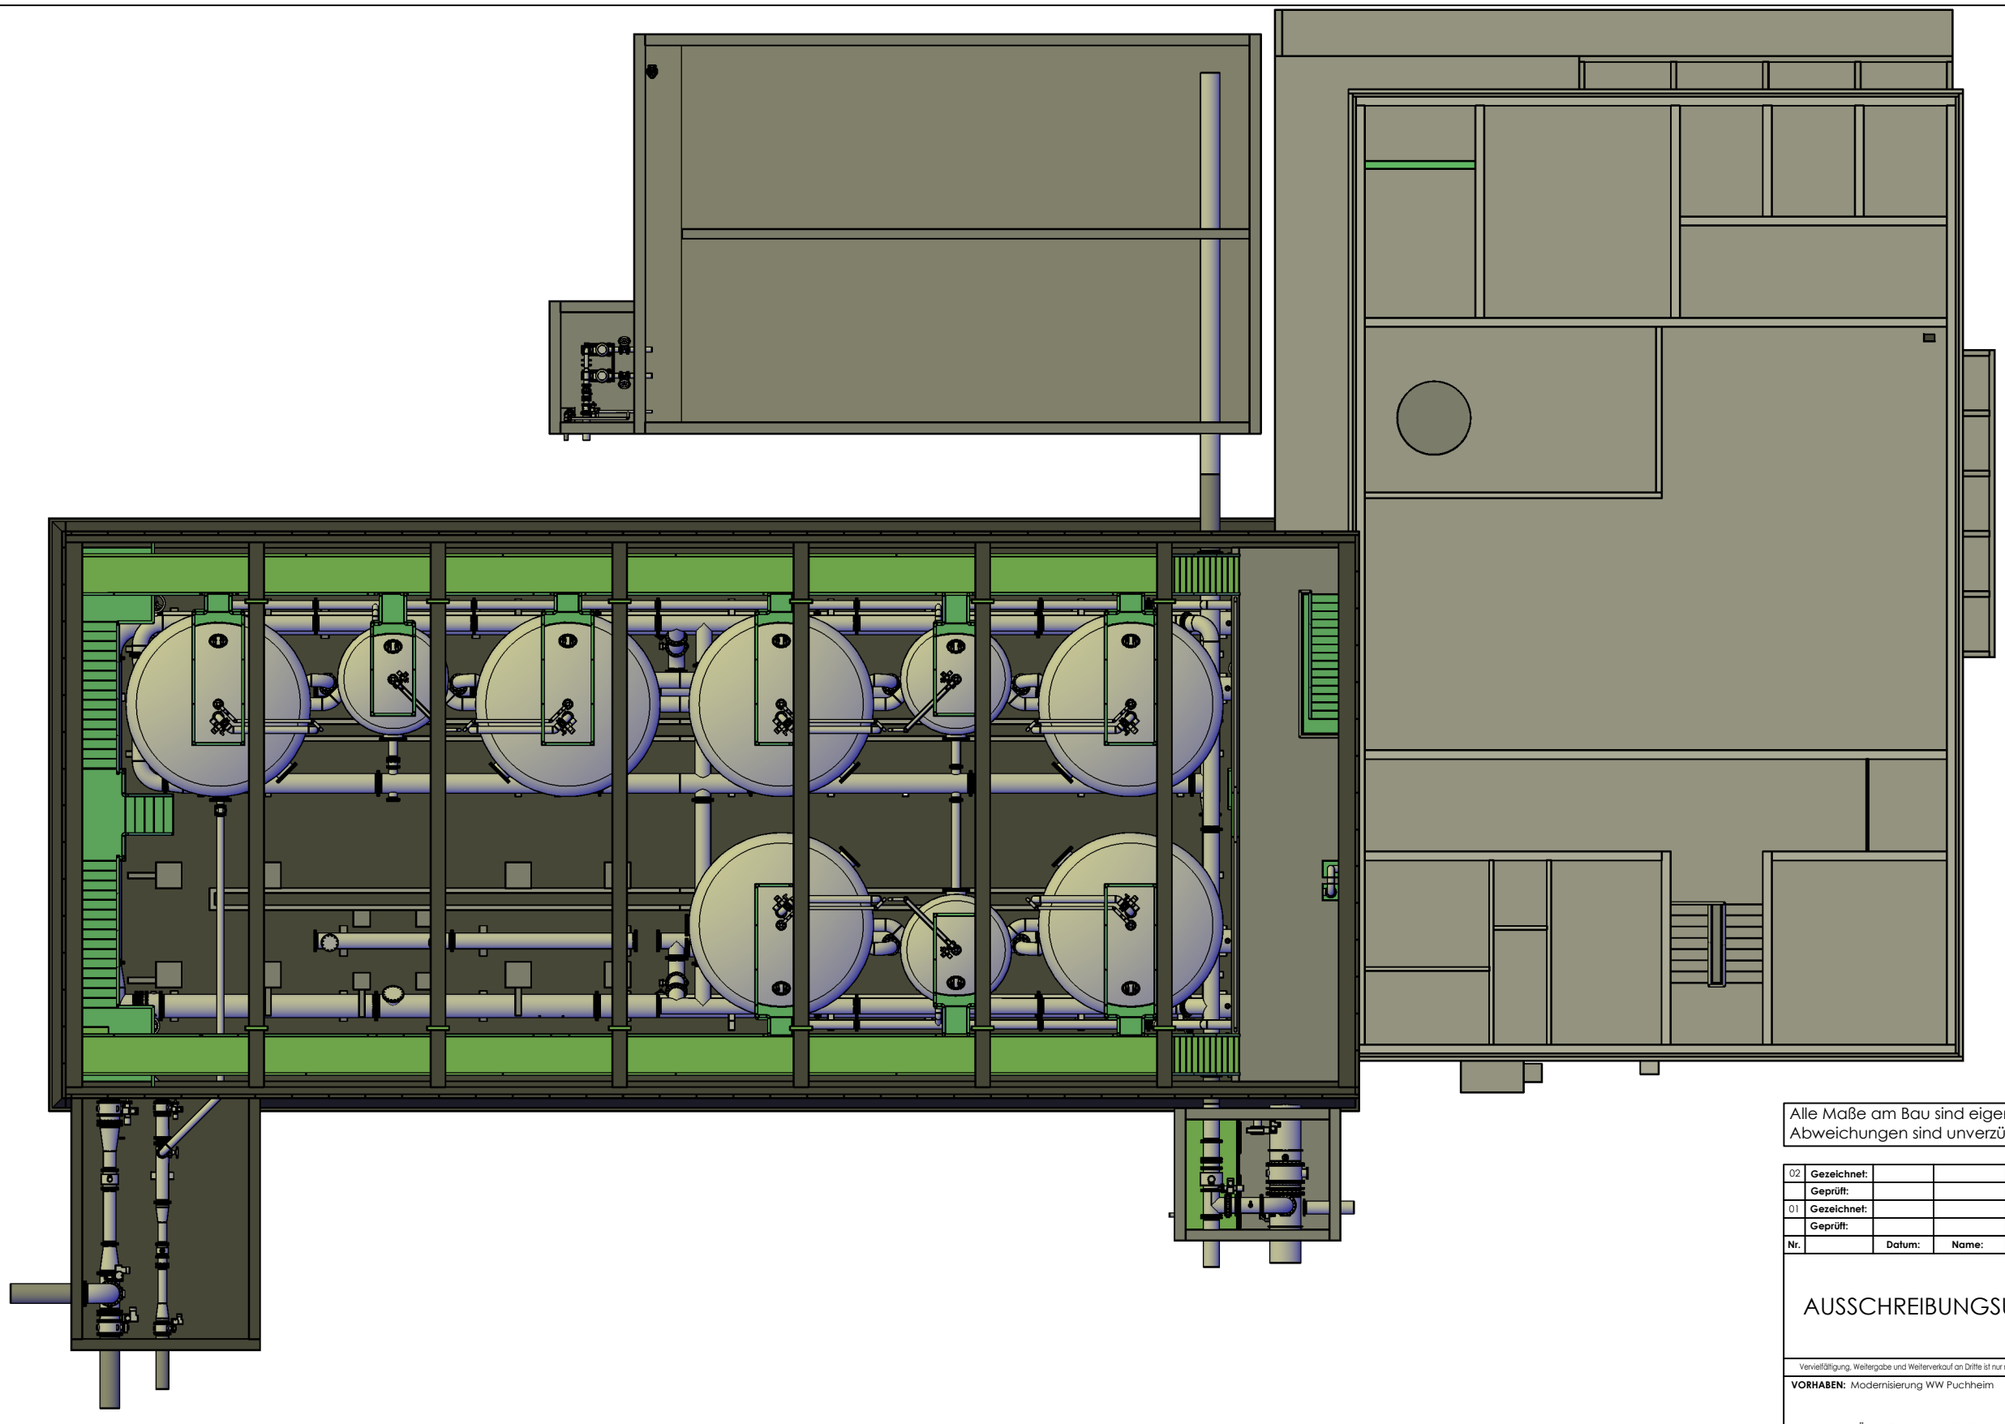


Legende:
Bestand

Alle Maße am Bau sind eigenverantwortlich zu prüfen.
Abweichungen sind unverzüglich der örtlichen Bauüberwachung zu melden.

02	**Gezeichnet:**				
	Geprüft:				
01	**Gezeichnet:**				
	Geprüft:				
Nr.		**Datum:**	**Name:**	**Vorgenommene Änderungen am Plan:**	**Planverteiler:**

AUSSCHREIBUNGSUNTERLAGE

Planverteiler:
A = Plankopien auf Papier
B = Plan im dwg Format per E-Mail
C = Plan im pdf Format per E-Mail
D = Plan digital auf CD
E = ...

Vervielfältigung, Weitergabe und Weiterverkauf an Dritte ist nur mit ausdrücklicher schriftlicher Genehmigung der PfK Ansbach GmbH zulässig. Verstoß verpflichtet zu Schadensersatz.

VORHABEN: Modernisierung WW Puchheim

VORHABENSTRÄGER: ZV zur WV Ampergruppe

LANDKREIS: Fürstenfeldbruck

Plan-Anlagen-Nr.: Anlage 3.0	**Projektnummer:** 2023/365
Plangröße: 420 x 297 mm	**Planfläche:** 0,126 m²
Entwurf:	**Name:**
Gezeichnet: 15.09.2026	**Name:** Hr. Zellmer
Geprüft: 15.09.2026	**Name:** Hr. Naaß

Maßstab: ------

Hydraulik
WW-Puchheim
Bauabschnitt - Bestand

VORHABENSTRÄGER:

ZV zur WV Ampergruppe
Josef-Kistler-Weg 20
82140 Olching


Tel.: +49 8141 7310
Fax: +49 8141 73136
E-Mail: info@amperverband.de
http://www.amperverband.de/


ENTWURFSVERFASSER:

Projektgesellschaft für die kommunale Ver- und Entsorgungstechnik GmbH
Eyber Straße 89
91522 Ansbach
Tel.: 0981 - 970 33 0
Fax_ 0981 - 970 33 99
E-Mail: ansbach@ib-pfk.de
http://www.ib-pfk.de

********** (DATUM)	********** (UNTERSCHRIFT)	********** (DATUM)	********** (UNTERSCHRIFT)

Zeichnungspfad: G:\Ampergruppe, ZV zur WV\2023_360_Modernisierung WW Puchheim\2023_365_Lph 3 Ausführungsplanung\Zeichnungen\Bauabschnitte\2023_365_H_2026-09-15-3D_BA-00_WW Puchheim.dwg

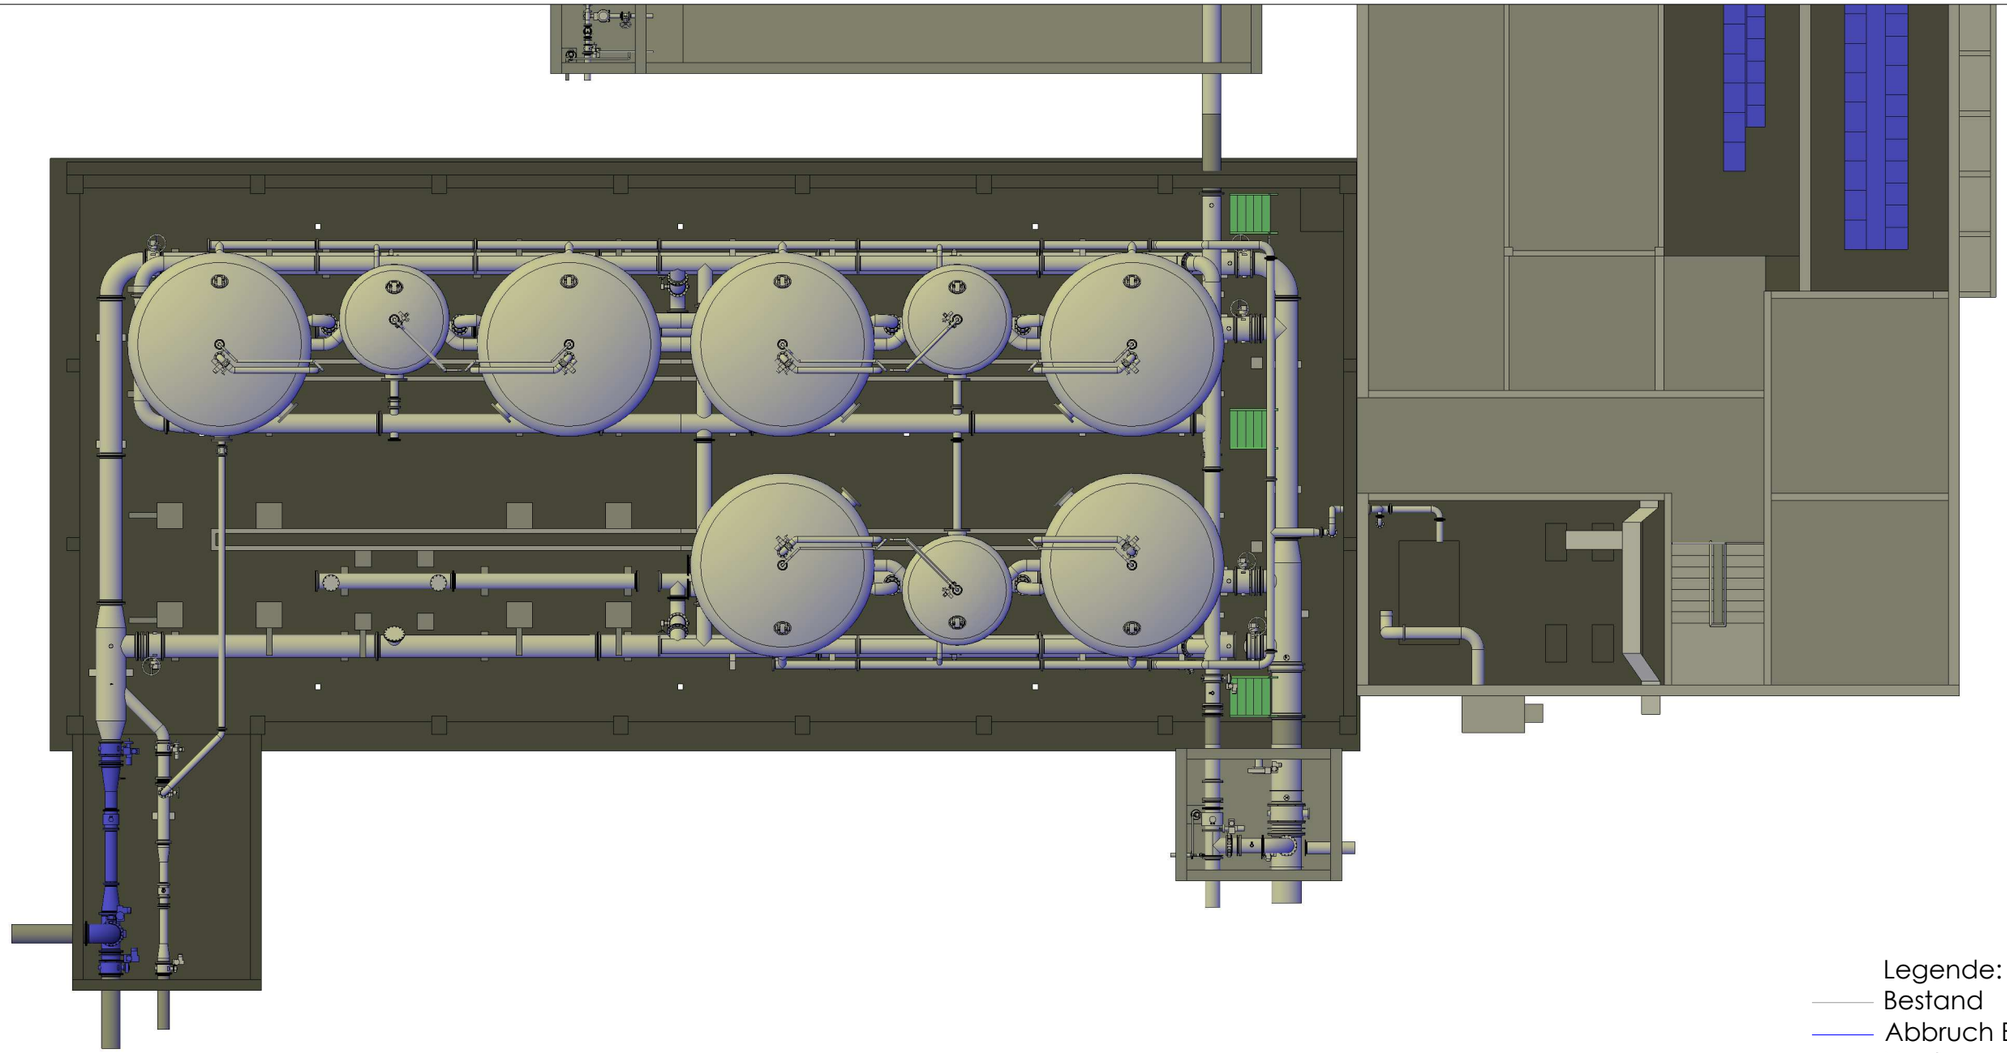

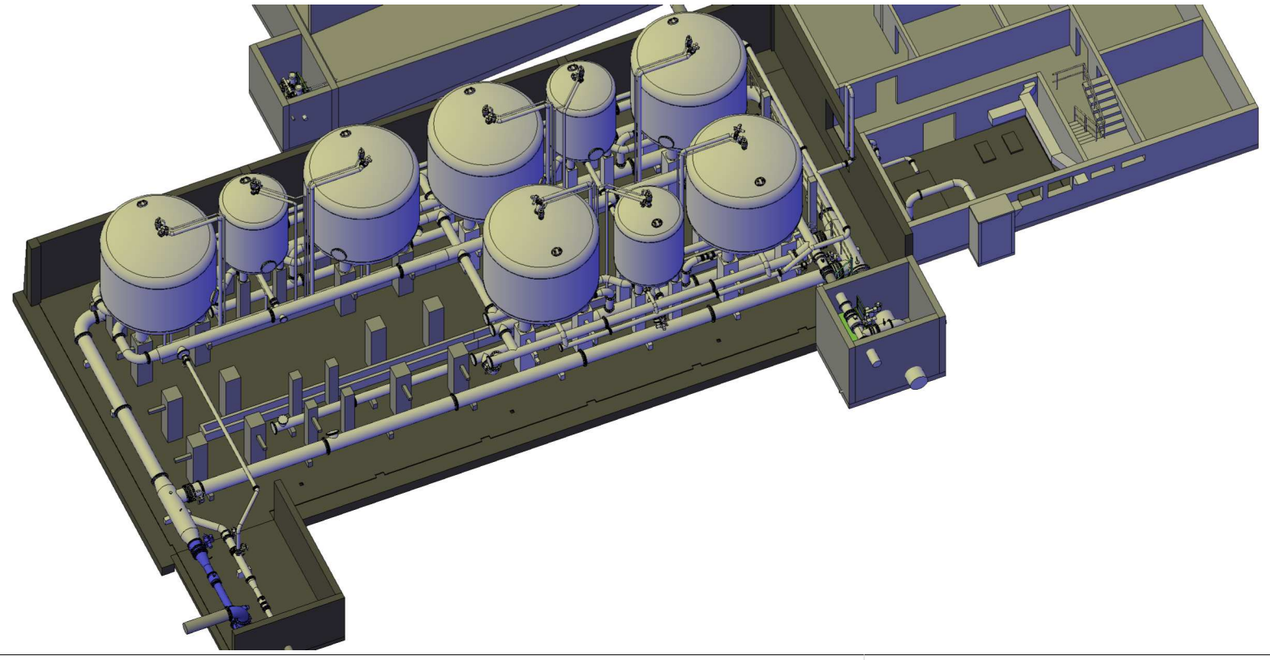

Legende:
- Bestand
- Abbruch Bestand
- Neubau

Alle Maße am Bau sind eigenverantwortlich zu prüfen.
Abweichungen sind unverzüglich der örtlichen Bauüberwachung zu melden.

Nr.		Datum:	Name:	Vorgenommene Änderungen am Plan:	Planverteiler:
02	Gezeichnet:				
	Geprüft:				
01	Gezeichnet:				
	Geprüft:				

AUSSCHREIBUNGSUNTERLAGEN

Planverteiler:
A = Plankopien auf Papier
B = Plan im dwg Format per E-Mail
C = Plan im pdf Format per E-Mail
D = Plan digital auf CD
E = ...

Vervielfältigung, Weitergabe und Weiterverkauf an Dritte ist nur mit ausdrücklicher schriftlicher Genehmigung der PfK Ansbach GmbH zulässig. Verstoß verpflichtet zu Schadensersatz.

VORHABEN: Modernisierung WW Puchheim

VORHABENSTRÄGER: ZV zur WV Ampergruppe

LANDKREIS: Fürstenfeldbruck

Plan-Anlagen-Nr.: Anlage 3.1

Projektnummer: 2023/365

Plangröße: 420 x 297 mm

Planfläche: 0,126 m²

Entwurf:

Name:

Maßstab: -------

Hydraulik
WW-Puchheim
Bauabschnitt - 01

Gezeichnet: 15.09.2026 — **Name:** Hr. Zellmer

Geprüft: 15.09.2026 — **Name:** Hr. Naaß

VORHABENSTRÄGER:

ZV zur WV Ampergruppe
Josef-Kistler-Weg 20
82140 Olching

Tel.: +49 8141 7310
Fax: +49 8141 73136
E-Mail: info@amperverband.de
http://www.amperverband.de/


ENTWURFSVERFASSER:


Projektgesellschaft für die kommunale
Ver- und Entsorgungstechnik GmbH
Eyber Straße 89
91522 Ansbach
Tel.: 0981 - 970 33 0
Fax_ 0981 - 970 33 99
E-Mail: ansbach@ib-pfk.de
http://www.ib-pfk.de

..... (DATUM) ..... (UNTERSCHRIFT)

..... (DATUM) ..... (UNTERSCHRIFT)

Zeichnungspfad: G:\Ampergruppe. ZV zur WV\2023_360_Modernisierung WW Puchheim\2023_365_Lph 5 Ausführungsplanung\Zeichnungen\Bauabschnitte\2023_365_H_2026-09-15-3D_BA-01_WW-Puchheim.dwg

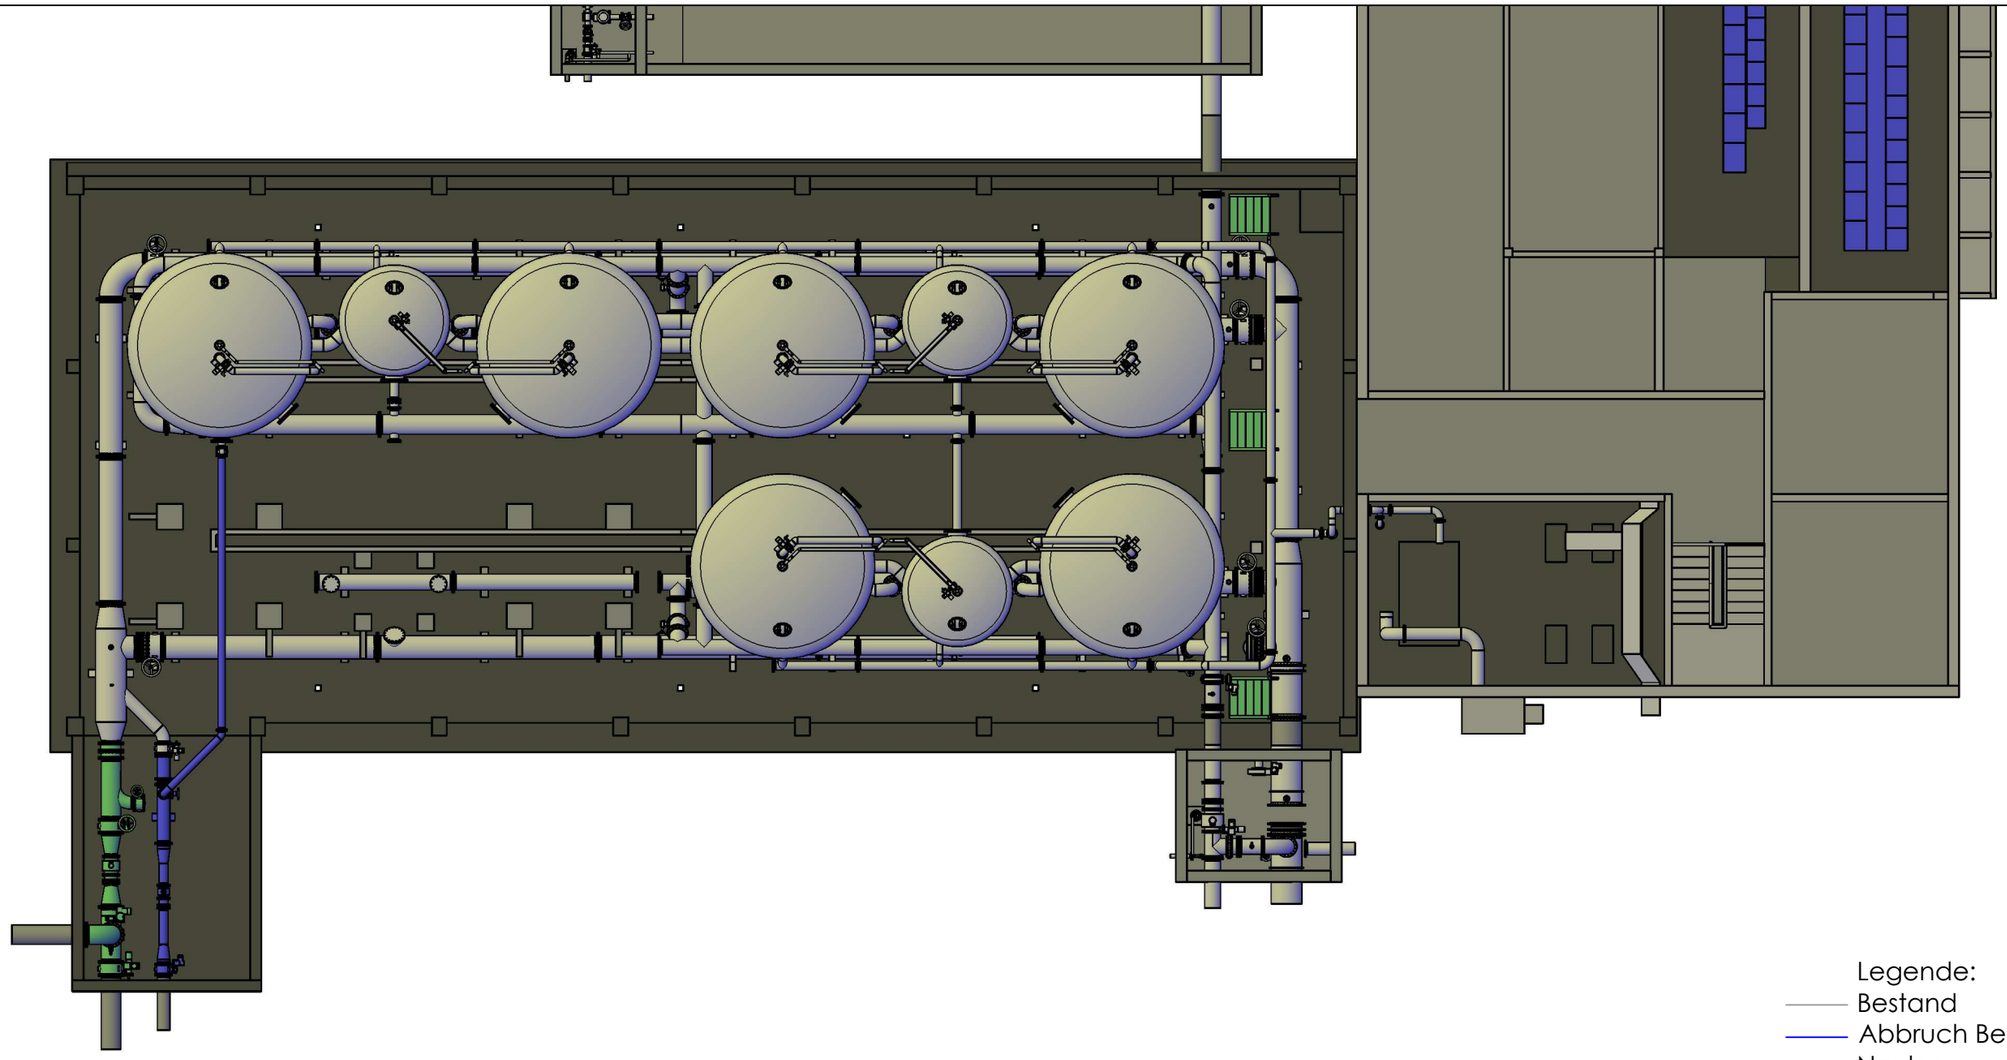

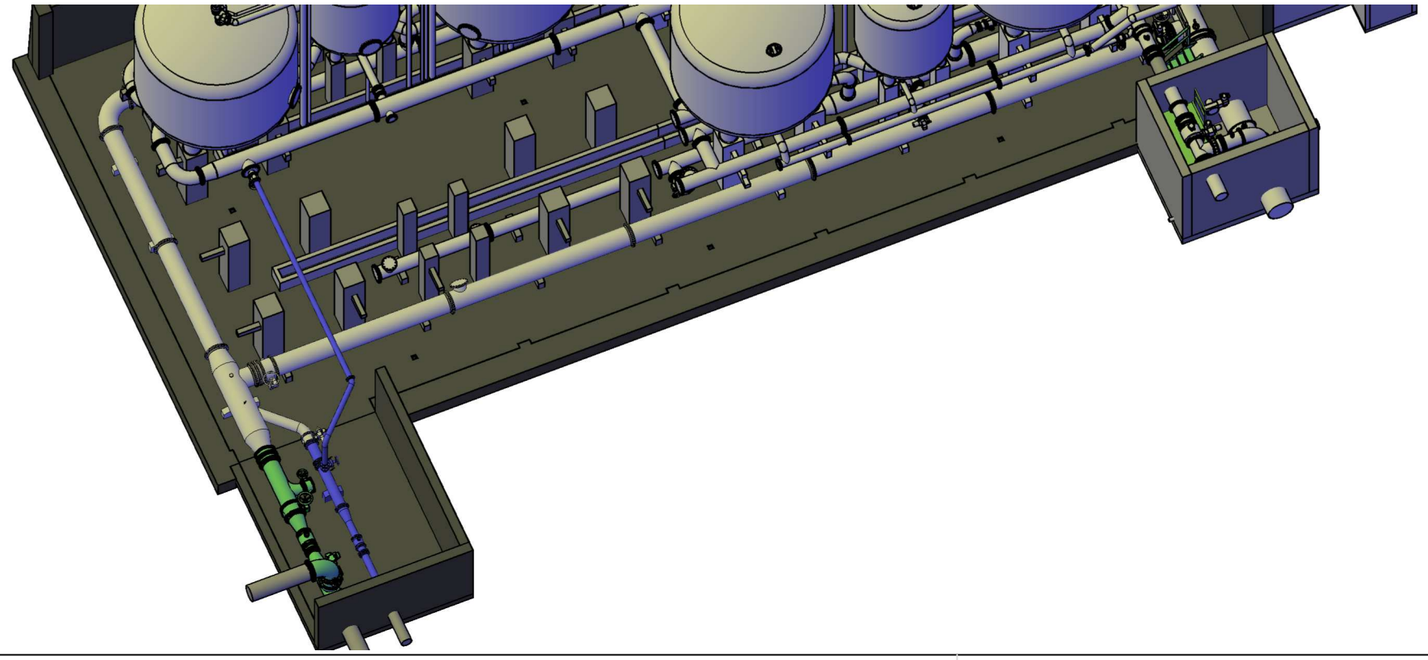

Legende:
- Bestand
- Abbruch Bestand
- Neubau

Alle Maße am Bau sind eigenverantwortlich zu prüfen.
Abweichungen sind unverzüglich der örtlichen Bauüberwachung zu melden.

02	**Gezeichnet:**				
	Geprüft:				
01	**Gezeichnet:**				
	Geprüft:				
Nr.		**Datum:**	**Name:**	**Vorgenommene Änderungen am Plan:**	**Planverteiler:**

AUSSCHREIBUNGSUNTERLAGEN

Planverteiler:
A = Plankopien auf Papier
B = Plan im dwg Format per E-Mail
C = Plan im pdf Format per E-Mail
D = Plan digital auf CD
E = ...

Vervielfältigung, Weitergabe und Weiterverkauf an Dritte ist nur mit ausdrücklicher schriftlicher Genehmigung der PfK Ansbach GmbH zulässig. Verstoß verpflichtet zu Schadensersatz.

VORHABEN: Modernisierung WW Puchheim

VORHABENSTRÄGER: ZV zur WV Ampergruppe

LANDKREIS: Fürstenfeldbruck

Plan-Anlagen-Nr.: Anlage 3.2	**Projektnummer:** 2023/365
Plangröße: 420 x 297 mm	**Planfläche:** 0,126 m²
Entwurf:	**Name:**

Maßstab: ------

Hydraulik
WW-Puchheim
Bauabschnitt - 02

Gezeichnet: 15.09.2026	**Name:** Hr. Zellmer
Geprüft: 15.09.2026	**Name:** Hr. Naaß

VORHABENSTRÄGER:

ZV zur WV Ampergruppe
Josef-Kistler-Weg 20
82140 Olching


Tel.: +49 8141 7310
Fax: +49 8141 73136
E-Mail: info@amperverband.de
http://www.amperverband.de/


ENTWURFSVERFASSER:

Projektgesellschaft für die kommunale
Ver- und Entsorgungstechnik GmbH
Eyber Straße 89
91522 Ansbach
Tel.: 0981 - 970 33 0
Fax_ 0981 - 970 33 99
E-Mail: ansbach@ib-pfk.de
http://www.ib-pfk.de

***** (DATUM) *****	***** (UNTERSCHRIFT) *****	***** (DATUM) *****	***** (UNTERSCHRIFT) *****

Zeichnungspfad: G:\Ampergruppe_ZV zur WV\2023_360_Modernisierung WW Puchheim_2023_365_Lph 3 Ausführungsplanung\Zeichnungen\Bauabschnitte\2023_365_H_2026-09-15-30_BA-02_WW Puchheim.dwg

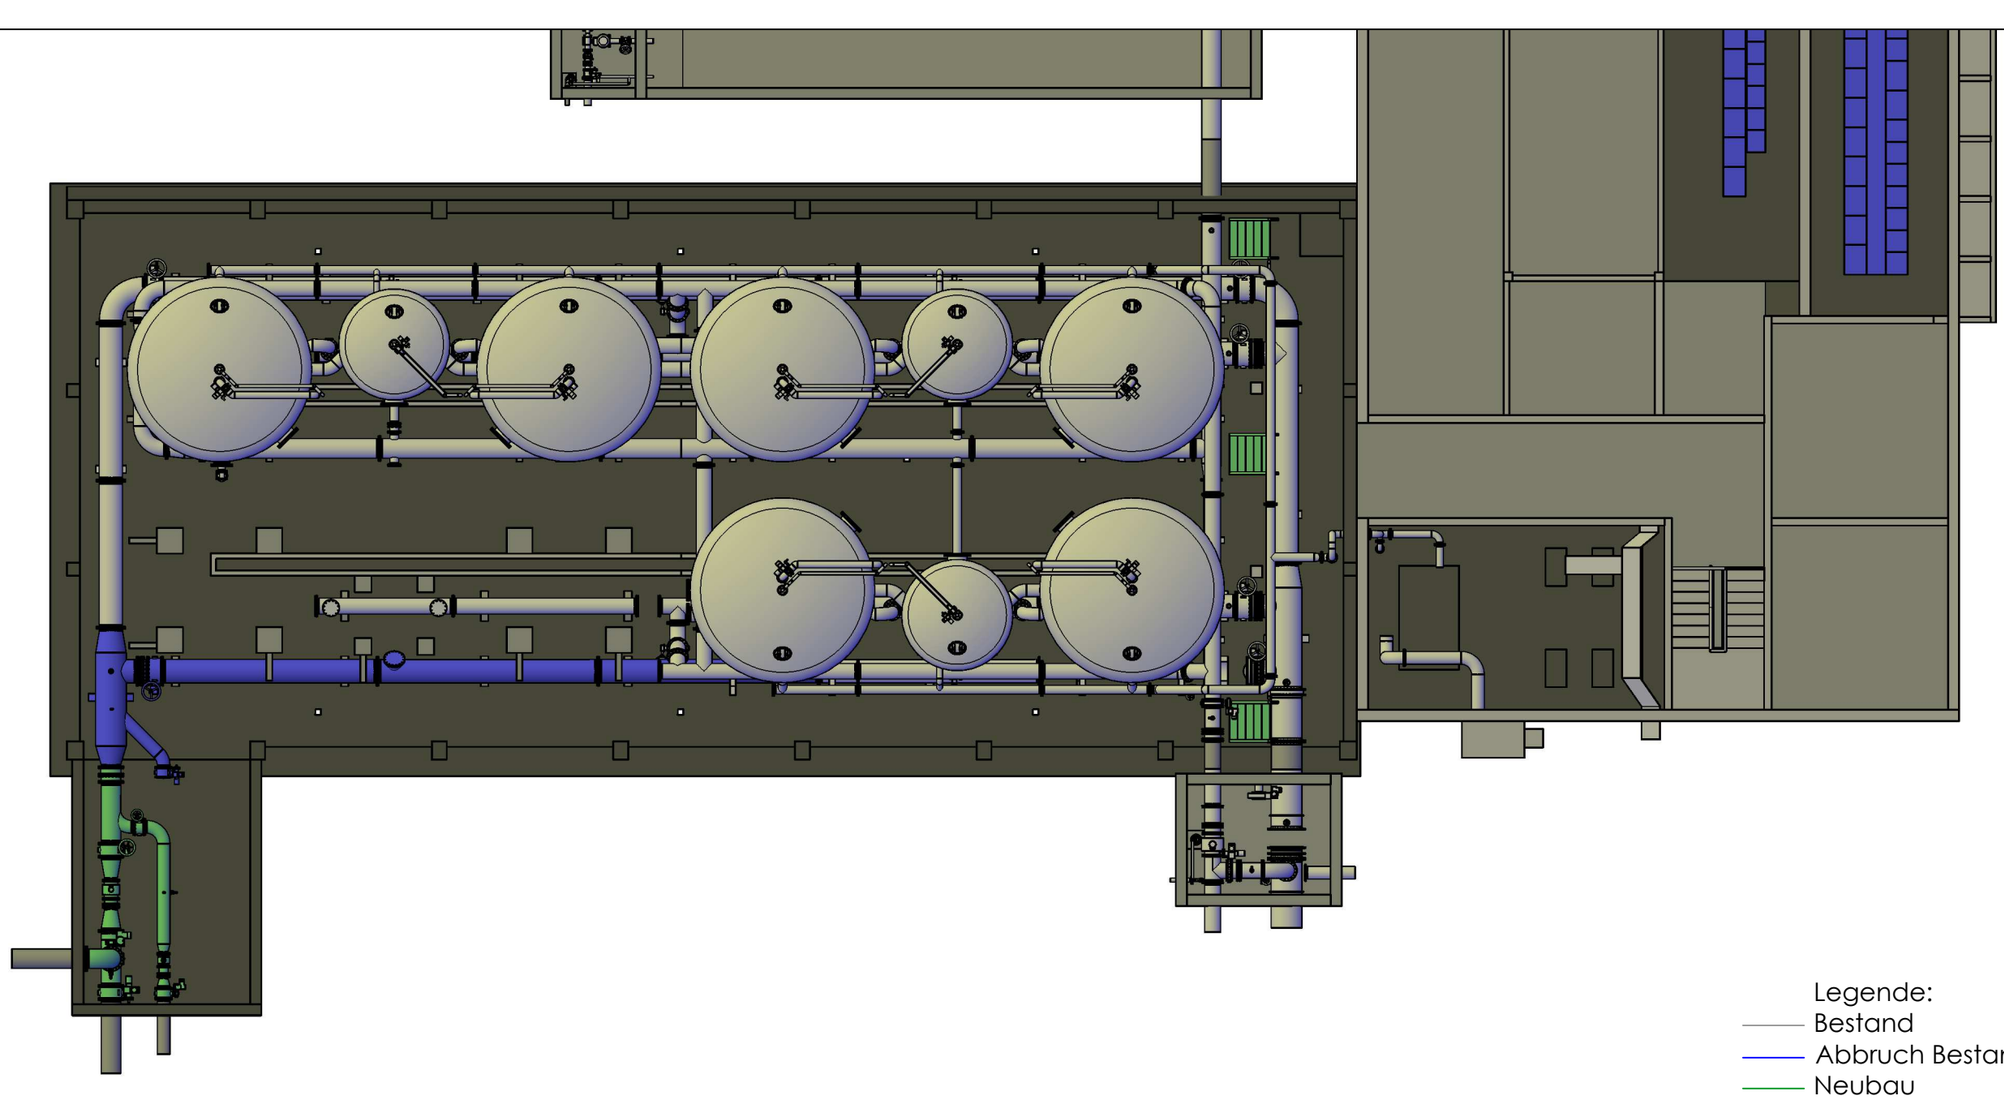

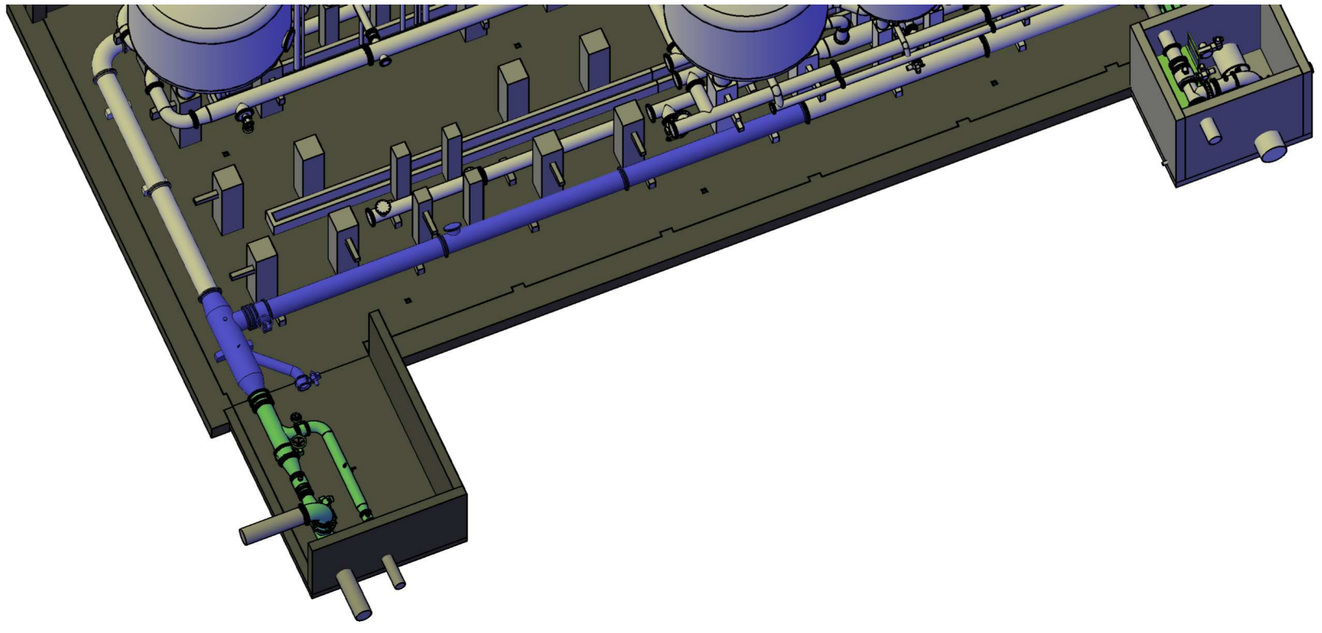

Legende:
Bestand
Abbruch Bestand
Neubau

Alle Maße am Bau sind eigenverantwortlich zu prüfen.
Abweichungen sind unverzüglich der örtlichen Bauüberwachung zu melden.

02	**Gezeichnet:**				
	Geprüft:				
01	**Gezeichnet:**				
	Geprüft:				
Nr.		**Datum:**	**Name:**	**Vorgenommene Änderungen am Plan:**	**Planverteiler:**

AUSSCHREIBUNGSUNTERLAGE

Planverteiler:
A = Plankopien auf Papier
B = Plan im dwg Format per E-Mail
C = Plan im pdf Format per E-Mail
D = Plan digital auf CD
E = ...

Vervielfältigung, Weitergabe und Weiterverkauf an Dritte ist nur mit ausdrücklicher schriftlicher Genehmigung der PfK Ansbach GmbH zulässig. Verstoß verpflichtet zu Schadensersatz.

VORHABEN: Modernisierung WW Puchheim

VORHABENSTRÄGER: ZV zur WV Ampergruppe

LANDKREIS: Fürstenfeldbruck

Plan-Anlagen-Nr.: Anlage 3.3	**Projektnummer:** 2023/365
Plangröße: 420 x 297 mm	**Planfläche:** 0,126 m²
Entwurf:	**Name:**

Maßstab: ------

Hydraulik
WW-Puchheim
Bauabschnitt - 03

Gezeichnet: 15.09.2026	**Name:** Hr. Zellmer
Geprüft: 15.09.2026	**Name:** Hr. Naaß

VORHABENSTRÄGER:

ZV zur WV Ampergruppe
Josef-Kistler-Weg 20
82140 Olching


Tel.: +49 8141 7310
Fax: +49 8141 73136
E-Mail: info@amperverband.de
http://www.amperverband.de/

ENTWURFSVERFASSER:


Projektgesellschaft für die kommunale
Ver- und Entsorgungstechnik GmbH
Eyber Straße 89
91522 Ansbach
Tel.: 0981 - 970 33 0
Fax_ 0981 - 970 33 99
E-Mail: ansbach@ib-pfk.de
http://www.ib-pfk.de

***** (DATUM)	***** (UNTERSCHRIFT)	***** (DATUM)	***** (UNTERSCHRIFT)

Zeichnungspfad: G:\Ampergruppe_ZV zur WV\2023_360_Modernisierung WW Puchheim_2023_365_Lph 5 Ausführungsplanung\Zeichnungen\Bauabschnitte\2023_365_H_2026-09-15-3D_BA-03_WW Puchheim.dwg

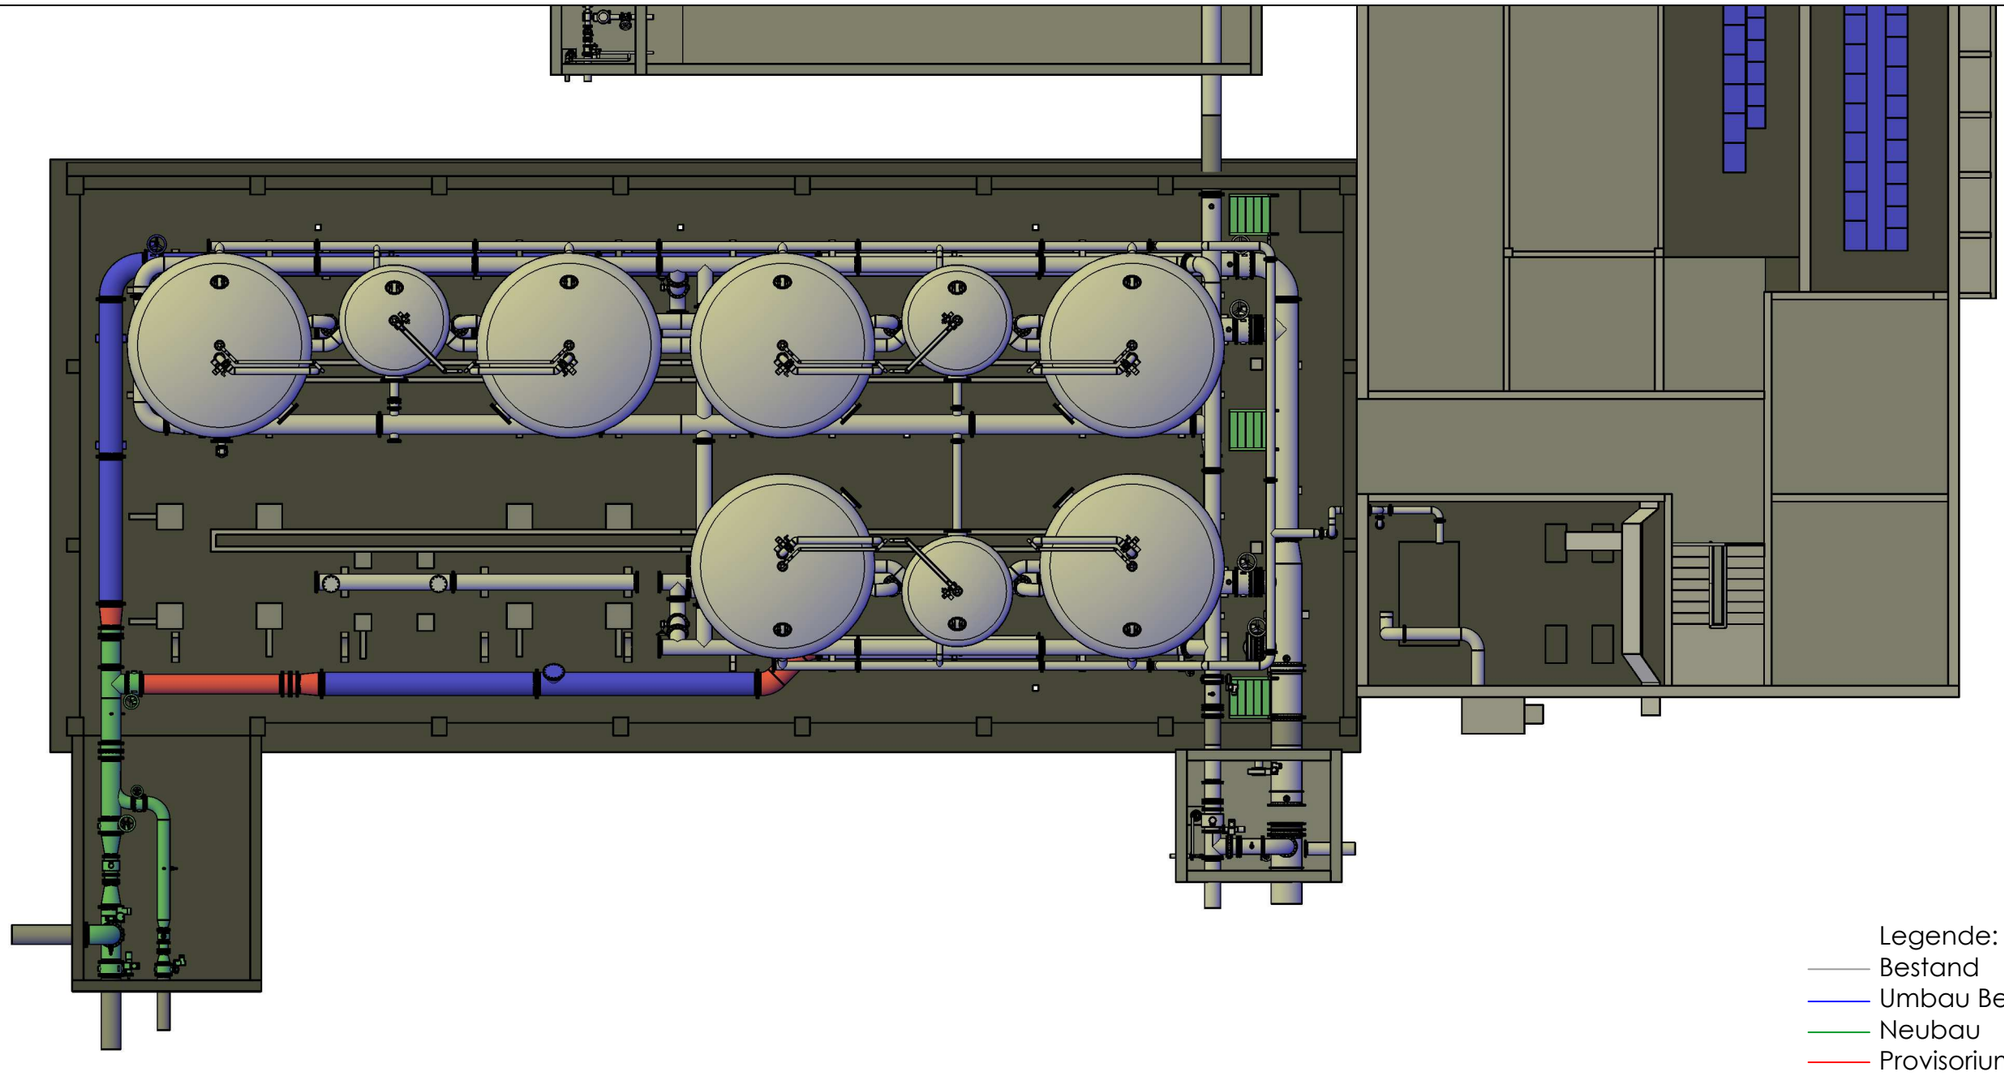

Legende:
- Bestand
- Umbau Bestand
- Neubau
- Provisorium

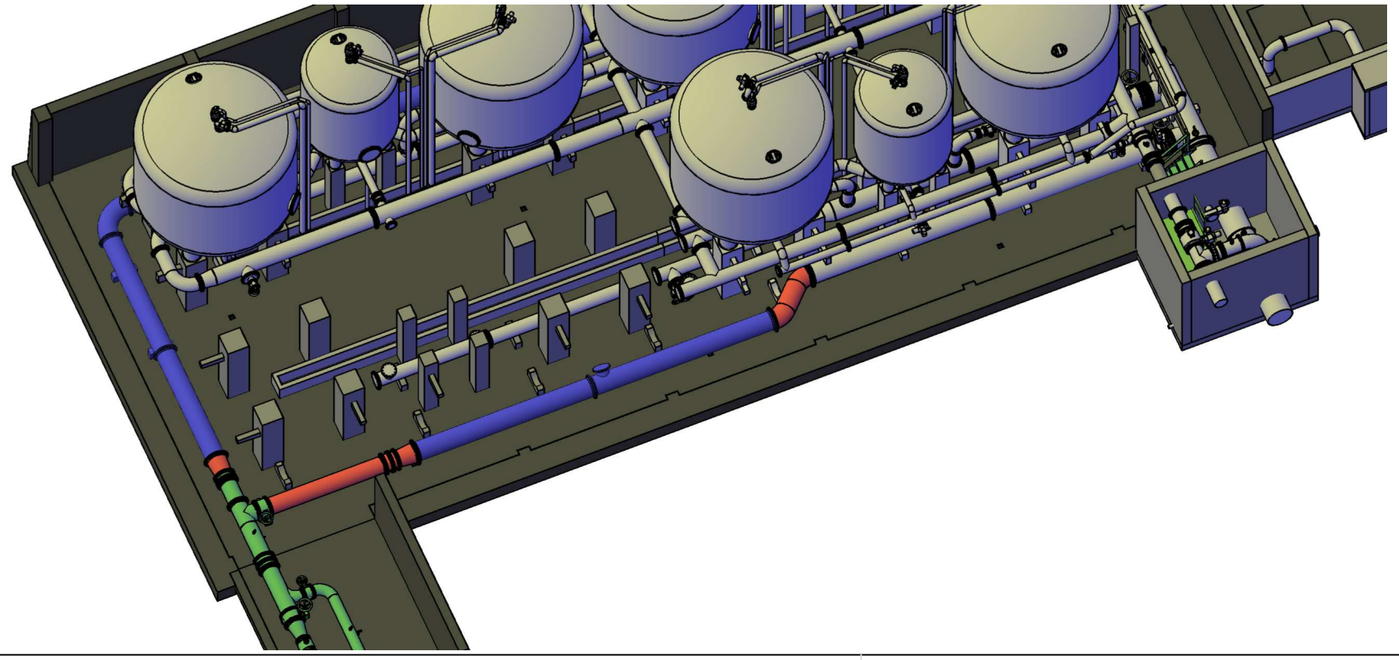

Alle Maße am Bau sind eigenverantwortlich zu prüfen.
Abweichungen sind unverzüglich der örtlichen Bauüberwachung zu melden.

Nr.		Datum:	Name:	Vorgenommene Änderungen am Plan:	Planverteiler:
02	Gezeichnet:				
	Geprüft:				
01	Gezeichnet:				
	Geprüft:				

AUSSCHREIBUNGSUNTERLAGE

Planverteiler:
A = Plankopien auf Papier
B = Plan im dwg Format per E-Mail
C = Plan im pdf Format per E-Mail
D = Plan digital auf CD
E = ...

Vervielfältigung, Weitergabe und Weiterverkauf an Dritte ist nur mit ausdrücklicher schriftlicher Genehmigung der PfK Ansbach GmbH zulässig. Verstoß verpflichtet zu Schadensersatz.

VORHABEN: Modernisierung WW Puchheim

VORHABENSTRÄGER: ZV zur WV Ampergruppe

LANDKREIS: Fürstenfeldbruck

Plan-Anlagen-Nr.: Anlage 3.4	**Projektnummer:** 2023/365
Plangröße: 420 x 297 mm	**Planfläche:** 0,126 m²
Entwurf:	**Name:**
Gezeichnet: 15.09.2026	**Name:** Hr. Zellmer
Geprüft: 15.09.2026	**Name:** Hr. Naaß

Maßstab: ------

Hydraulik
WW-Puchheim
Bauabschnitt - 04

VORHABENSTRÄGER:

ZV zur WV Ampergruppe
Josef-Kistler-Weg 20
82140 Olching


Tel.: +49 8141 7310
Fax: +49 8141 73136
E-Mail: info@amperverband.de
http://www.amperverband.de/


ENTWURFSVERFASSER:

Projektgesellschaft für die kommunale
Ver- und Entsorgungstechnik GmbH
Eyber Straße 89
91522 Ansbach
Tel.: 0981 - 970 33 0
Fax_ 0981 - 970 33 99
E-Mail: ansbach@ib-pfk.de
http://www.ib-pfk.de

"DATUM" "UNTERSCHRIFT" | "DATUM" "UNTERSCHRIFT"

Zeichnungspfad: G:\Ampergruppe_ZV zur WV\2023_360_Modernisierung WW Puchheim_2023_365_Lph 3 Ausführungsplanung\Zeichnungen\Bauabschnitte\2023_365_H_2026-09-15-30_BA-04_WW Puchheim.dwg

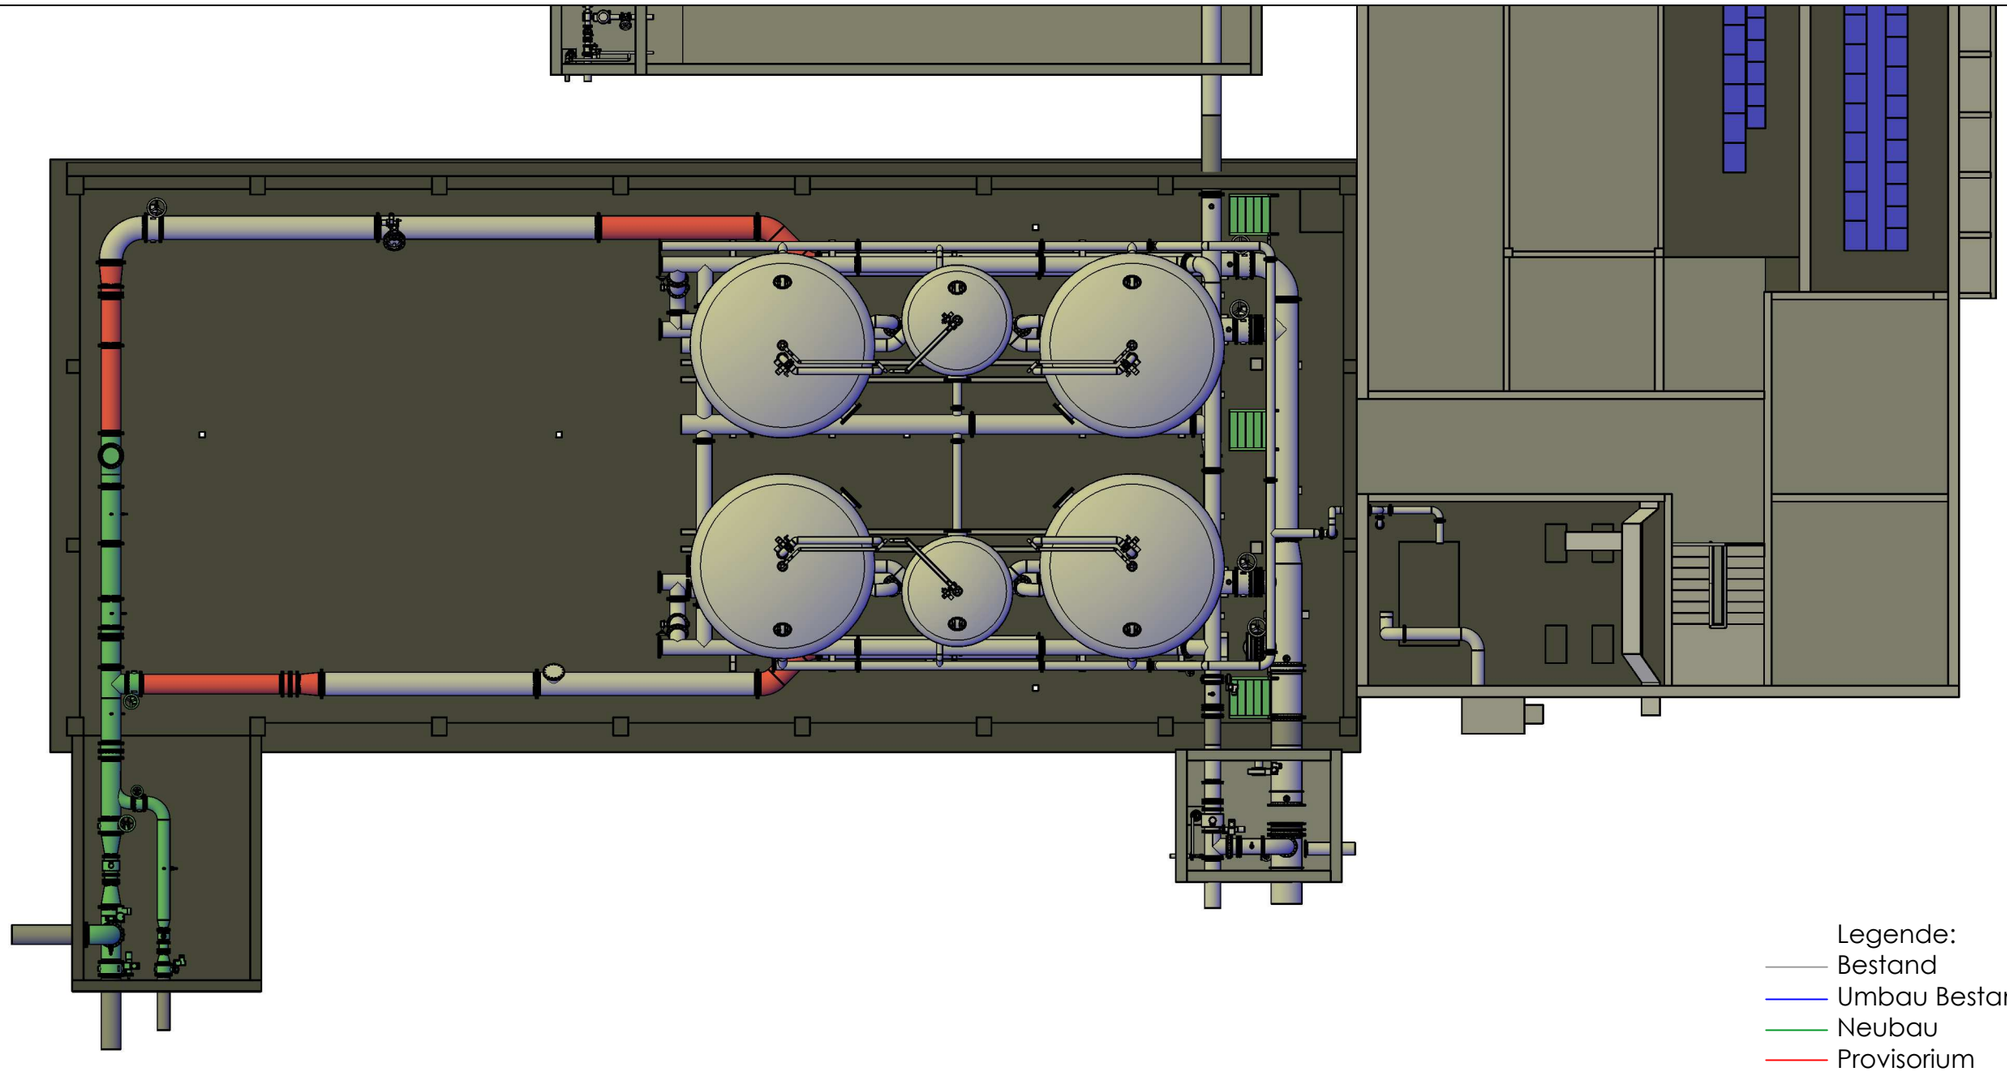

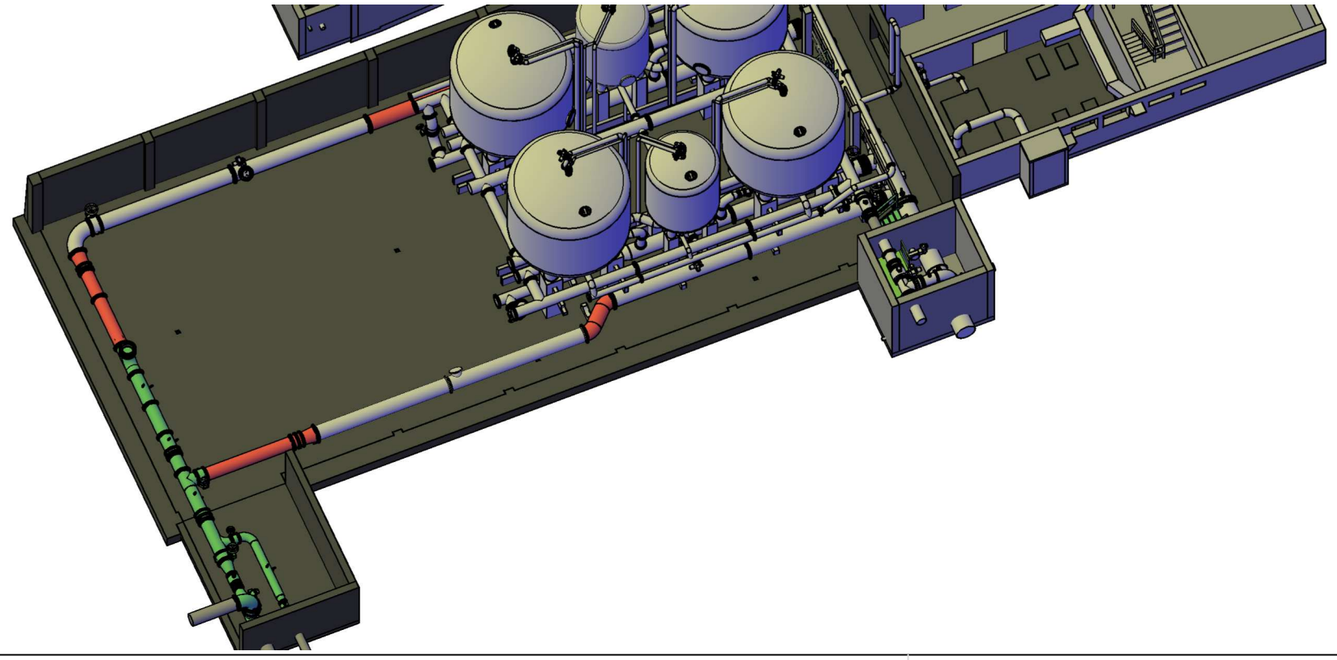

Legende:
- Bestand
- Umbau Bestand
- Neubau
- Provisorium

Alle Maße am Bau sind eigenverantwortlich zu prüfen.
Abweichungen sind unverzüglich der örtlichen Bauüberwachung zu melden.

Nr.		Datum:	Name:	Vorgenommene Änderungen am Plan:	Planverteiler:
02	Gezeichnet:				
	Geprüft:				
01	Gezeichnet:				
	Geprüft:				

AUSSCHREIBUNGSUNTERLAGE

Planverteiler:
A = Plankopien auf Papier
B = Plan im dwg Format per E-Mail
C = Plan im pdf Format per E-Mail
D = Plan digital auf CD
E = ...

Vervielfältigung, Weitergabe und Weiterverkauf an Dritte ist nur mit ausdrücklicher schriftlicher Genehmigung der PfK Ansbach GmbH zulässig. Verstoß verpflichtet zu Schadensersatz.

VORHABEN: Modernisierung WW Puchheim

VORHABENSTRÄGER: ZV zur WV Ampergruppe

LANDKREIS: Fürstenfeldbruck

Plan-Anlagen-Nr.: Anlage 3.5	**Projektnummer:** 2023/365
Plangröße: 420 x 297 mm	**Planfläche:** 0,126 m²
Entwurf:	**Name:**
Gezeichnet: 17.09.2026	**Name:** Hr. Zellmer
Geprüft: 17.09.2026	**Name:** Hr. Naaß

Maßstab: ------

Hydraulik
WW-Puchheim
Bauabschnitt - 05

VORHABENSTRÄGER:


ZV zur WV Ampergruppe
Josef-Kistler-Weg 20
82140 Olching


Tel.: +49 8141 7310
Fax: +49 8141 73136
E-Mail: info@amperverband.de
http://www.amperverband.de/

ENTWURFSVERFASSER:

Projektgesellschaft für die kommunale
Ver- und Entsorgungstechnik GmbH
Eyber Straße 89
91522 Ansbach
Tel.: 0981 - 970 33 0
Fax_ 0981 - 970 33 99
E-Mail: ansbach@ib-pfk.de
http://www.ib-pfk.de

*****

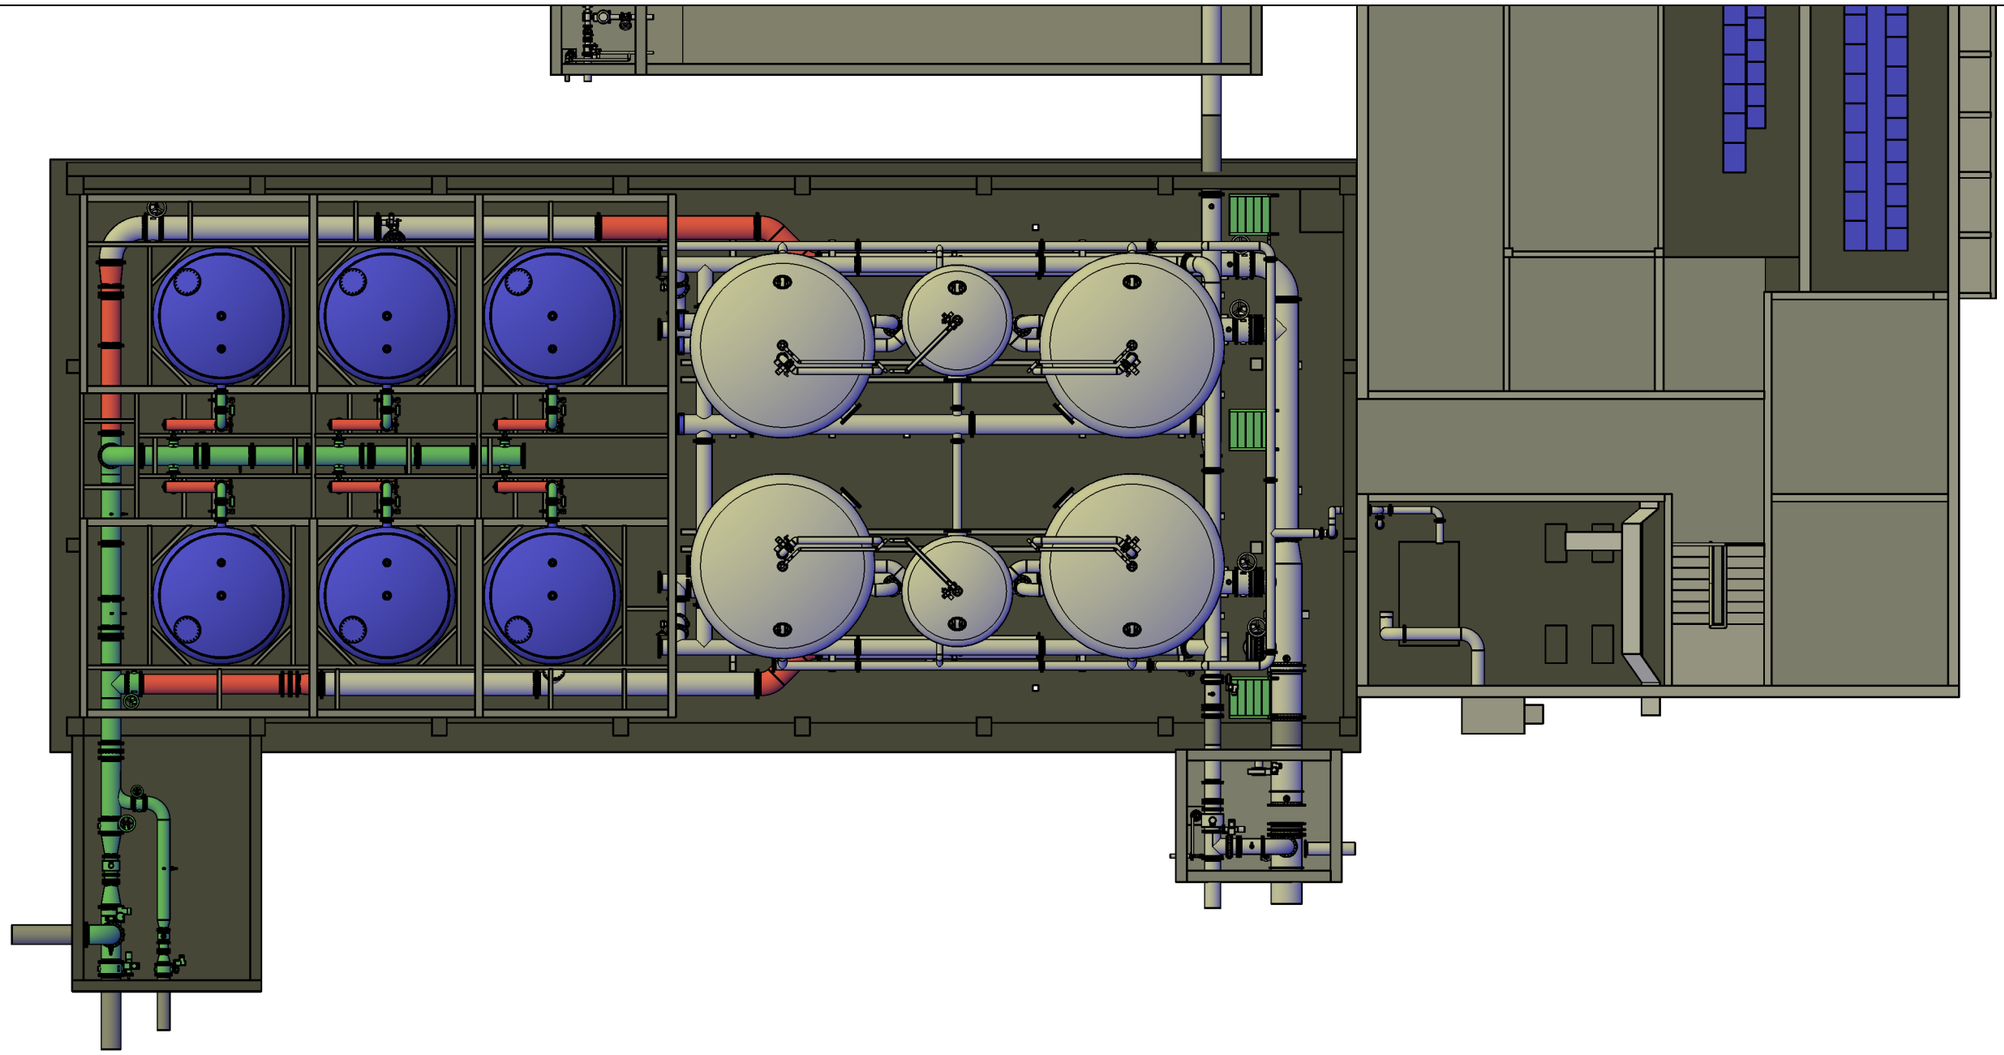

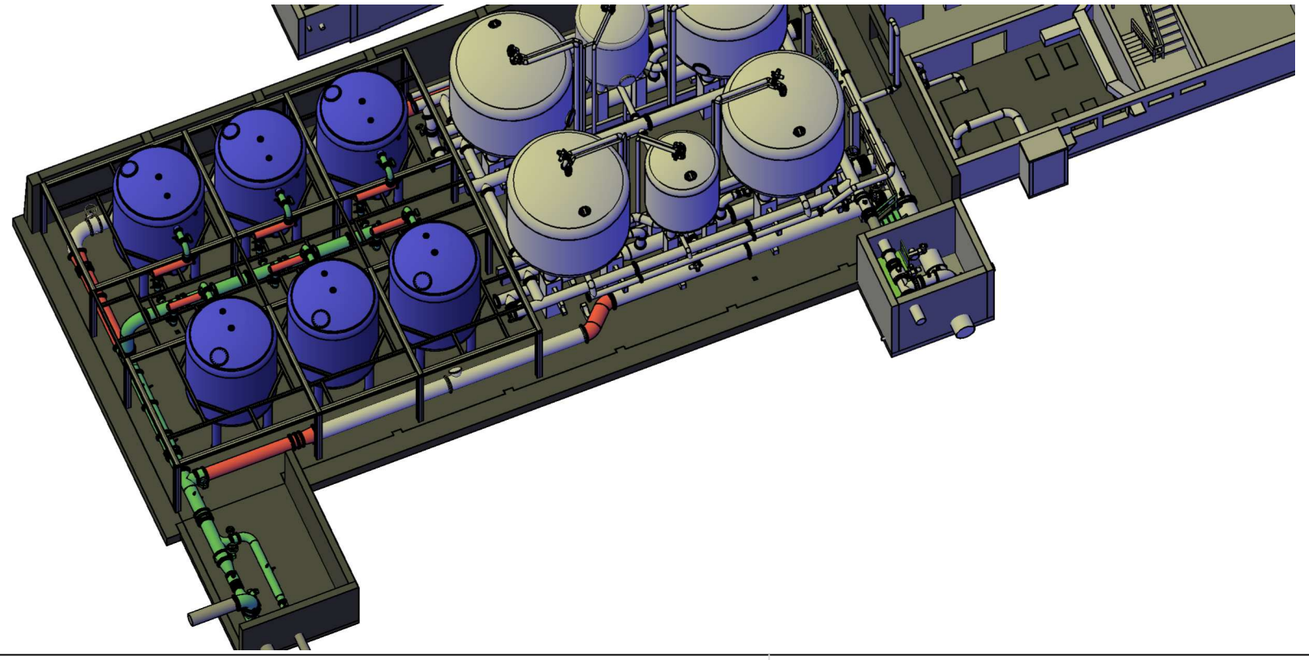

Alle Maße am Bau sind eigenverantwortlich zu prüfen.
Abweichungen sind unverzüglich der örtlichen Bauüberwachung zu melden.

02	**Gezeichnet:**				
	Geprüft:				
01	**Gezeichnet:**				
	Geprüft:				
Nr.		**Datum:**	**Name:**	**Vorgenommene Änderungen am Plan:**	**Planverteiler:**

AUSSCHREIBUNGSUNTERLAGE

Planverteiler:
A = Plankopien auf Papier
B = Plan im dwg Format per E-Mail
C = Plan im pdf Format per E-Mail
D = Plan digital auf CD
E = ...

Vervielfältigung, Weitergabe und Weiterverkauf an Dritte ist nur mit ausdrücklicher schriftlicher Genehmigung der PfK Ansbach GmbH zulässig. Verstoß verpflichtet zu Schadensersatz.

VORHABEN: Modernisierung WW Puchheim

VORHABENSTRÄGER: ZV zur WV Ampergruppe

LANDKREIS: Fürstenfeldbruck

Plan-Anlagen-Nr.: Anlage 3.6	**Projektnummer:** 2023/365
Plangröße: 420 x 297 mm	**Planfläche:** 0,126 m²
Entwurf:	**Name:**

Maßstab: ------

Hydraulik
WW-Puchheim
Bauabschnitt - 06

Gezeichnet: 15.09.2026	**Name:** Hr. Zellmer
Geprüft: 15.09.2026	**Name:** Hr. Naaß

VORHABENSTRÄGER:

ZV zur WV Ampergruppe
Josef-Kistler-Weg 20
82140 Olching


Tel.: +49 8141 7310
Fax: +49 8141 73136
E-Mail: info@amperverband.de
http://www.amperverband.de/


ENTWURFSVERFASSER:

Projektgesellschaft für die kommunale
Ver- und Entsorgungstechnik GmbH
Eyber Straße 89
91522 Ansbach
Tel.: 0981 - 970 33 0
Fax_ 0981 - 970 33 99
E-Mail: ansbach@ib-pfk.de
http://www.ib-pfk.de

(DATUM) **(UNTERSCHRIFT)** **(DATUM)** **(UNTERSCHRIFT)**

Zeichnungspfad: G:\Ampergruppe ZV zur WV\2023_360_Modernisierung WW Puchheim_2023_365_Lph 5 Ausführungsplanung\Zeichnungen\Bauabschnitte\2023_365_H_2026-09-15-3D_BA-06_WW Puchheim.dwg

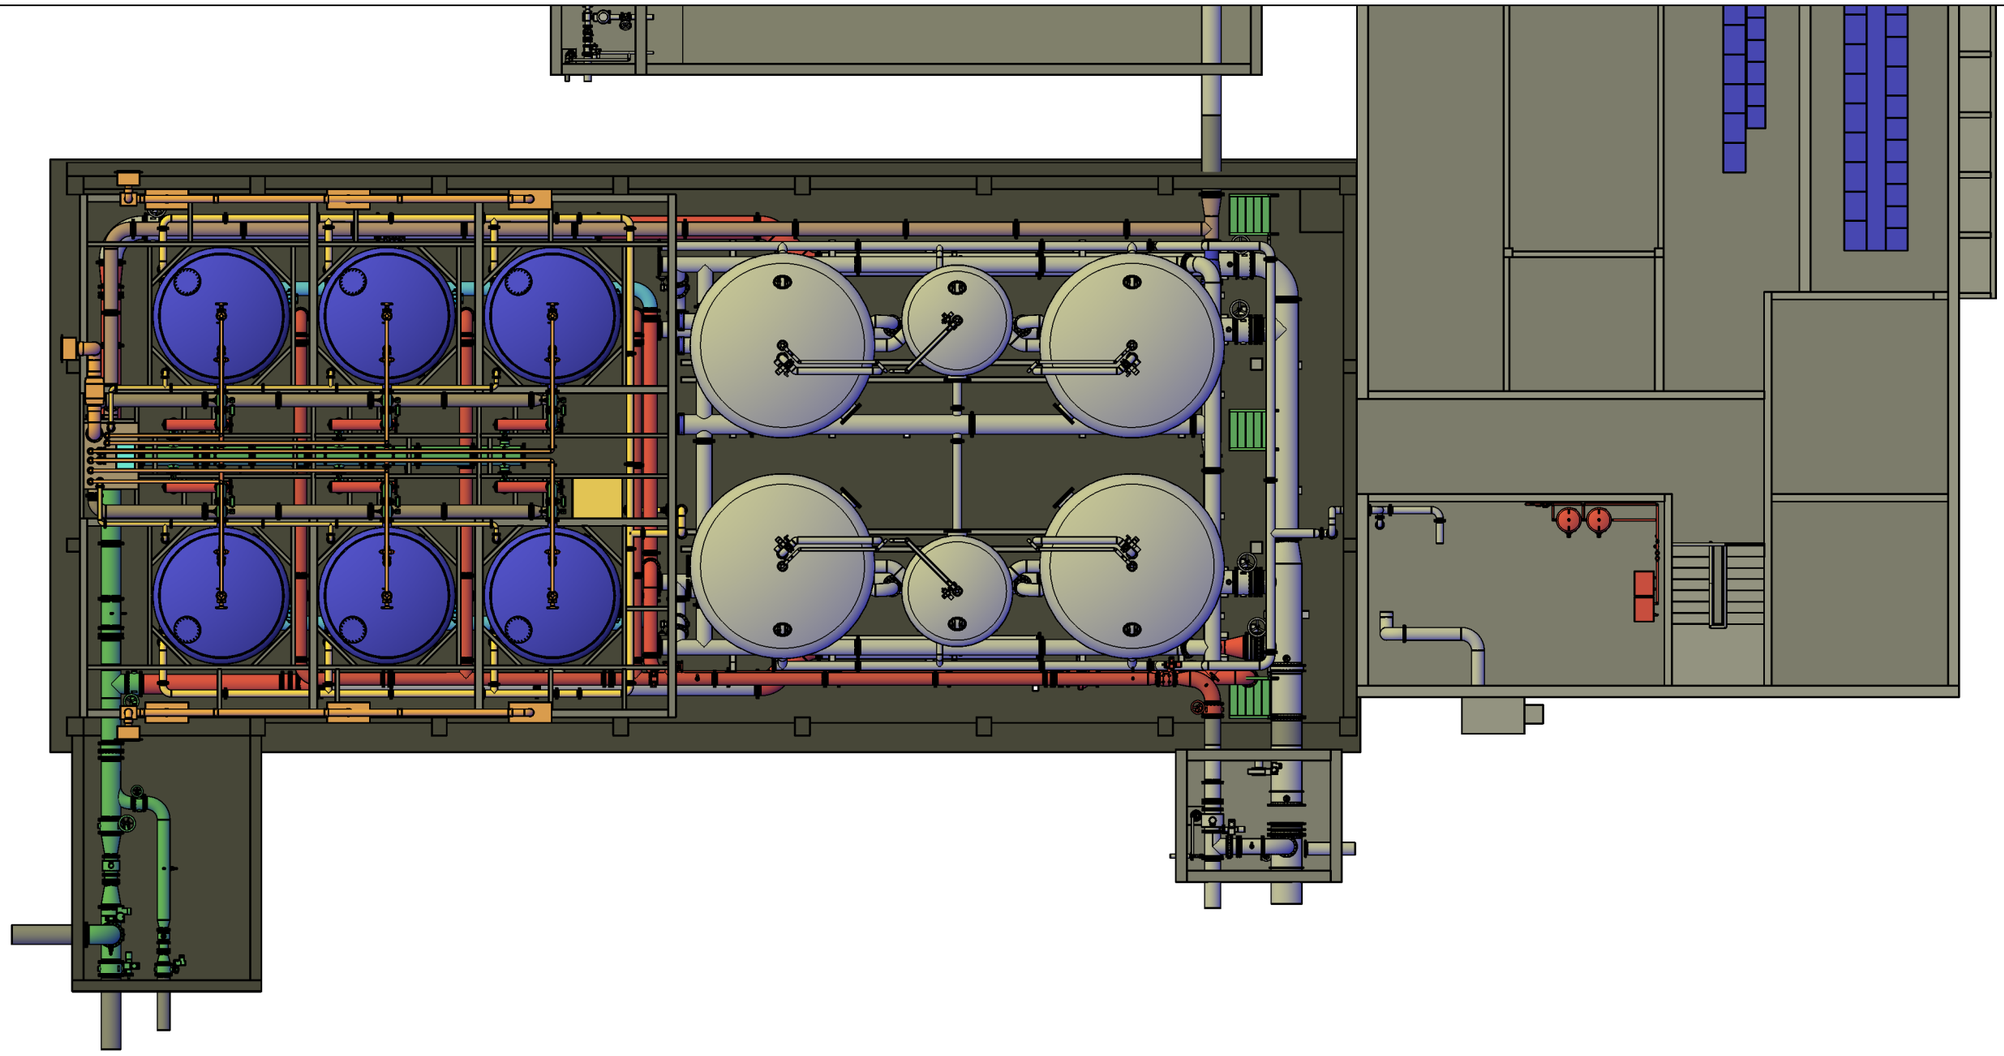

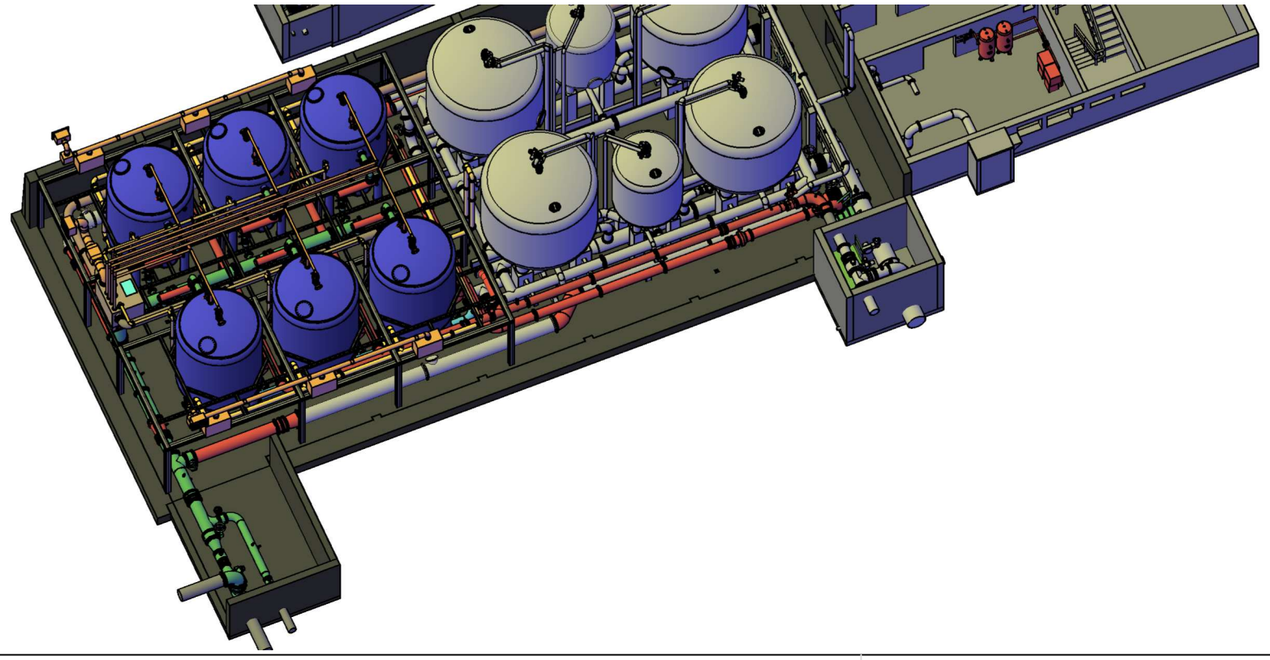

Alle Maße am Bau sind eigenverantwortlich zu prüfen.
Abweichungen sind unverzüglich der örtlichen Bauüberwachung zu melden.

02	**Gezeichnet:**				
	Geprüft:				
01	**Gezeichnet:**				
	Geprüft:				
Nr.		**Datum:**	**Name:**	**Vorgenommene Änderungen am Plan:**	**Planverteiler:**

AUSSCHREIBUNGSUNTERLAGE

Planverteiler:
A = Plankopien auf Papier
B = Plan im dwg Format per E-Mail
C = Plan im pdf Format per E-Mail
D = Plan digital auf CD
E = ...

Vervielfältigung, Weitergabe und Weiterverkauf an Dritte ist nur mit ausdrücklicher schriftlicher Genehmigung der PfK Ansbach GmbH zulässig. Verstoß verpflichtet zu Schadensersatz.

VORHABEN: Modernisierung WW Puchheim

VORHABENSTRÄGER: ZV zur WV Ampergruppe

LANDKREIS: Fürstenfeldbruck

Plan-Anlagen-Nr.: Anlage 3.7	**Projektnummer:** 2023/365
Plangröße: 420 x 297 mm	**Planfläche:** 0,126 m²
Entwurf:	**Name:**
Gezeichnet: 15.09.2026	**Name:** Hr. Zellmer
Geprüft: 15.09.2026	**Name:** Hr. Naaß

Maßstab: ------

Hydraulik
WW-Puchheim
Bauabschnitt - 07

VORHABENSTRÄGER:

ZV zur WV Ampergruppe
Josef-Kistler-Weg 20
82140 Olching


Tel.: +49 8141 7310
Fax: +49 8141 73136
E-Mail: info@amperverband.de
http://www.amperverband.de/


ENTWURFSVERFASSER:

Projektgesellschaft für die kommunale
Ver- und Entsorgungstechnik GmbH
Eyber Straße 89
91522 Ansbach
Tel.: 0981 - 970 33 0
Fax_ 0981 - 970 33 99
E-Mail: ansbach@ib-pfk.de
http://www.ib-pfk.de

(DATUM) **(UNTERSCHRIFT)** **(DATUM)** **(UNTERSCHRIFT)**

Zeichnungspfad: G:\Ampergruppe_ZV zur WV\2023_360_Modernisierung WW Puchheim_2023_365_Lph 5 Ausführungsplanung\Zeichnungen\Bauabschnitte\2023_365_H_2026-09-15-30_BA-07_WW Puchheim.dwg

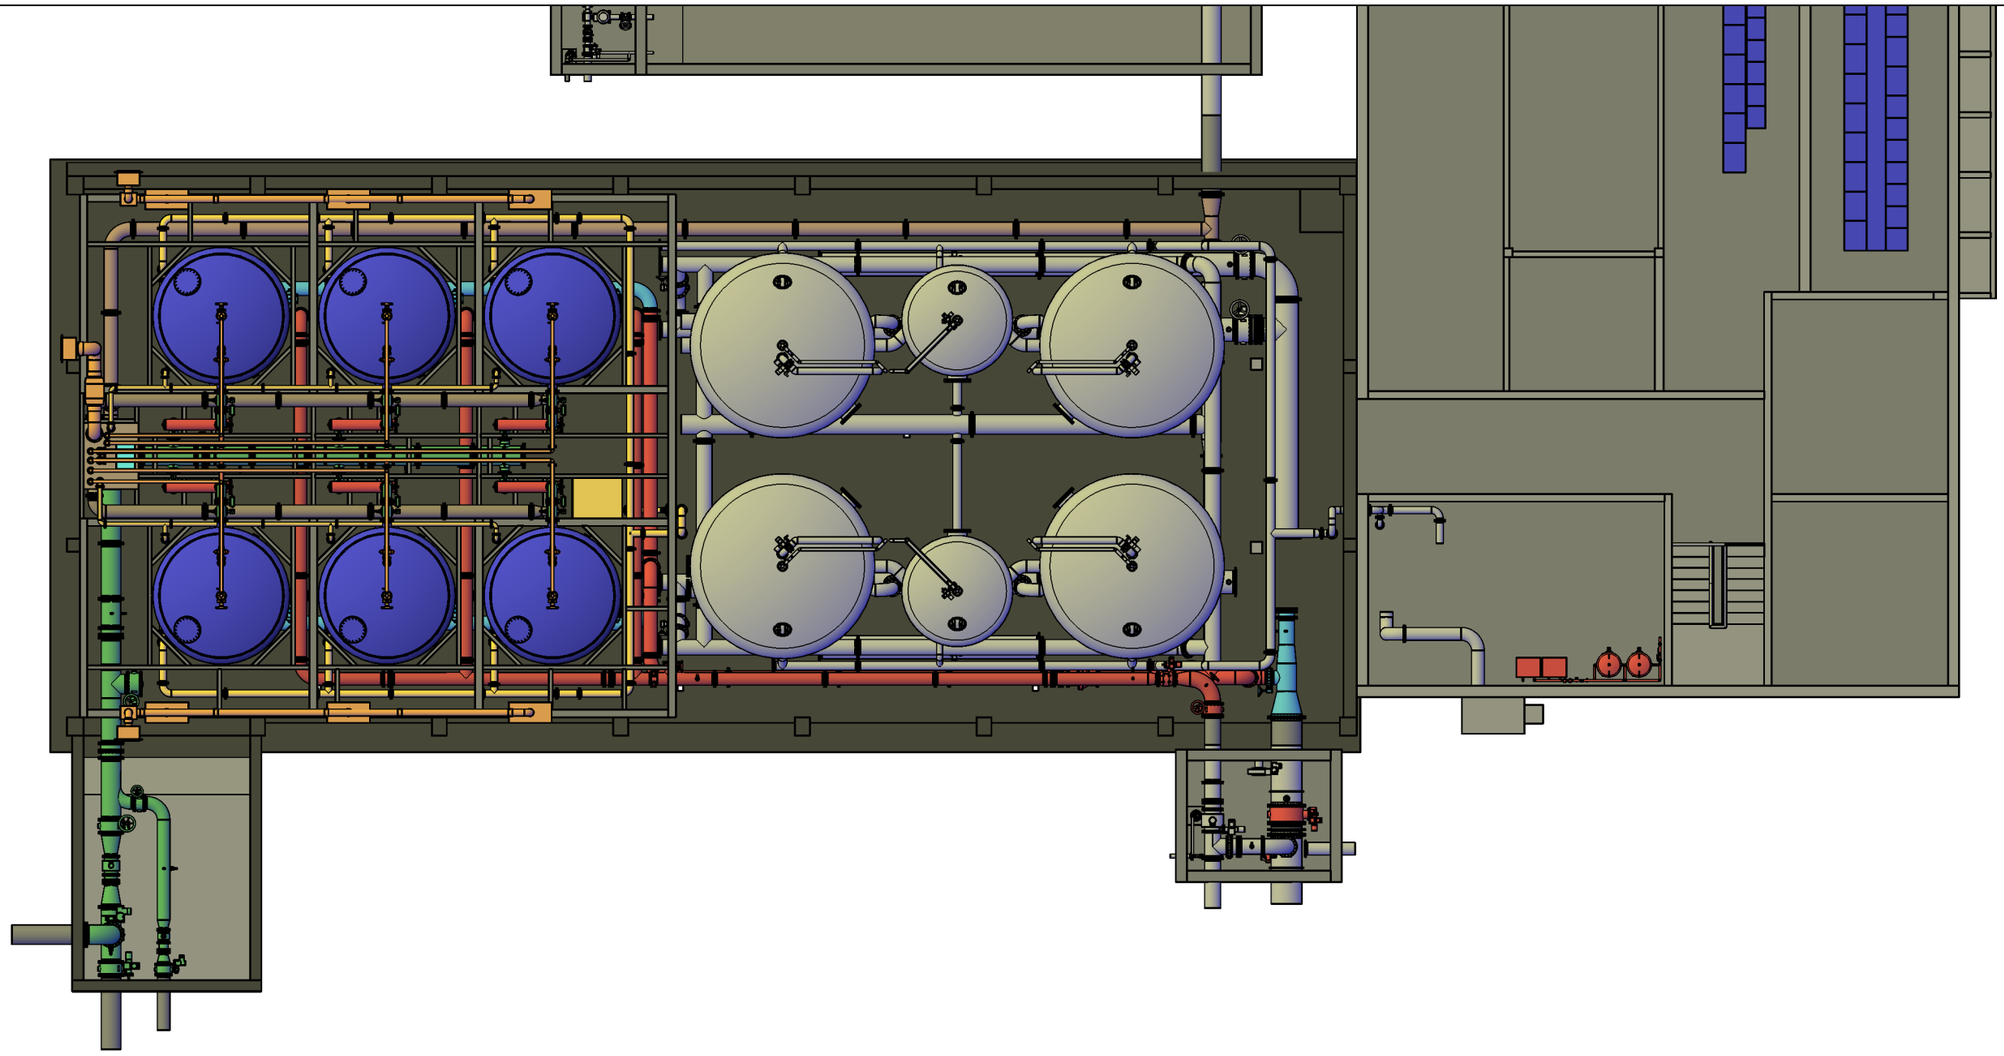

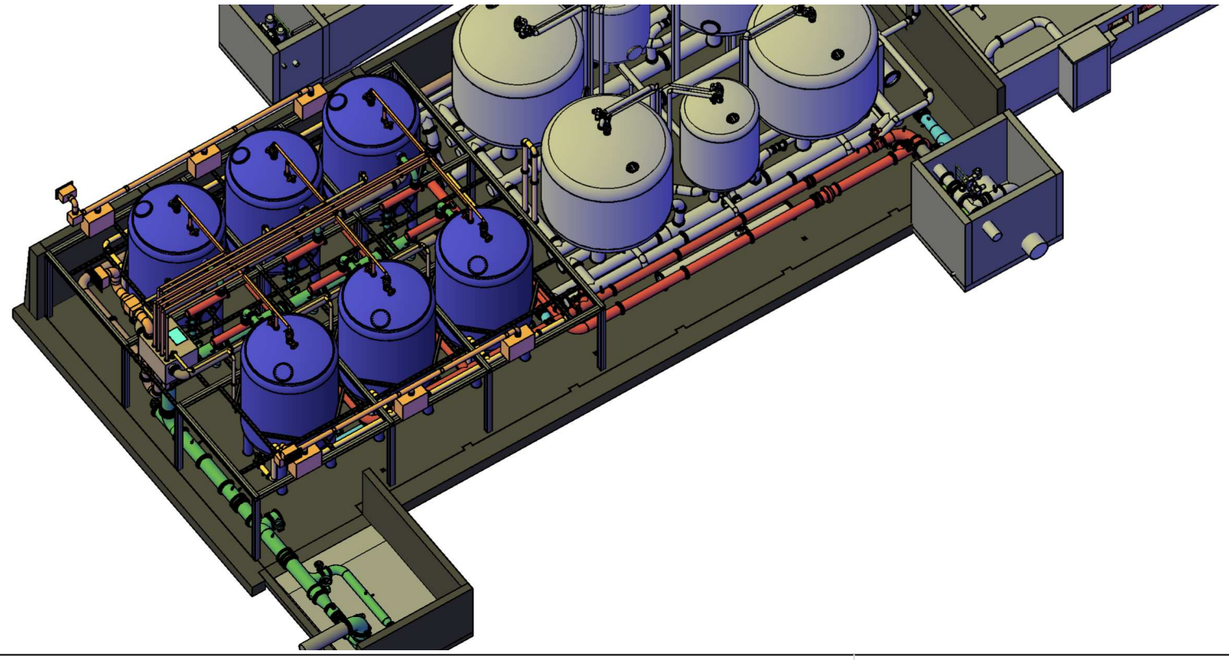

Alle Maße am Bau sind eigenverantwortlich zu prüfen.
Abweichungen sind unverzüglich der örtlichen Bauüberwachung zu melden.

Nr.		Datum:	Name:	Vorgenommene Änderungen am Plan:	Planverteiler:
02	Gezeichnet:				
	Geprüft:				
01	Gezeichnet:				
	Geprüft:				

AUSSCHREIBUNGSUNTERLAGE

Planverteiler:
A = Plankopien auf Papier
B = Plan im dwg Format per E-Mail
C = Plan im pdf Format per E-Mail
D = Plan digital auf CD
E = ...

Vervielfältigung, Weitergabe und Weiterverkauf an Dritte ist nur mit ausdrücklicher schriftlicher Genehmigung der PfK Ansbach GmbH zulässig. Verstoß verpflichtet zu Schadensersatz.

VORHABEN: Modernisierung WW Puchheim

VORHABENSTRÄGER: ZV zur WV Ampergruppe

LANDKREIS: Fürstenfeldbruck

Plan-Anlagen-Nr.: Anlage 3.8	**Projektnummer:** 2023/365
Plangröße: 420 x 297 mm	**Planfläche:** 0,126 m²
Entwurf:	**Name:**
Gezeichnet: 15.09.2026	**Name:** Hr. Zellmer
Geprüft: 15.09.2026	**Name:** Hr. Naaß

Maßstab: ------

Hydraulik
WW-Puchheim
Bauabschnitt - 08

VORHABENSTRÄGER:


ZV zur WV Ampergruppe
Josef-Kistler-Weg 20
82140 Olching


Tel.: +49 8141 7310
Fax: +49 8141 73136
E-Mail: info@amperverband.de
http://www.amperverband.de/

ENTWURFSVERFASSER:

Projektgesellschaft für die kommunale
Ver- und Entsorgungstechnik GmbH
Eyber Straße 89
91522 Ansbach
Tel.: 0981 - 970 33 0
Fax_ 0981 - 970 33 99
E-Mail: ansbach@ib-pfk.de
http://www.ib-pfk.de

***

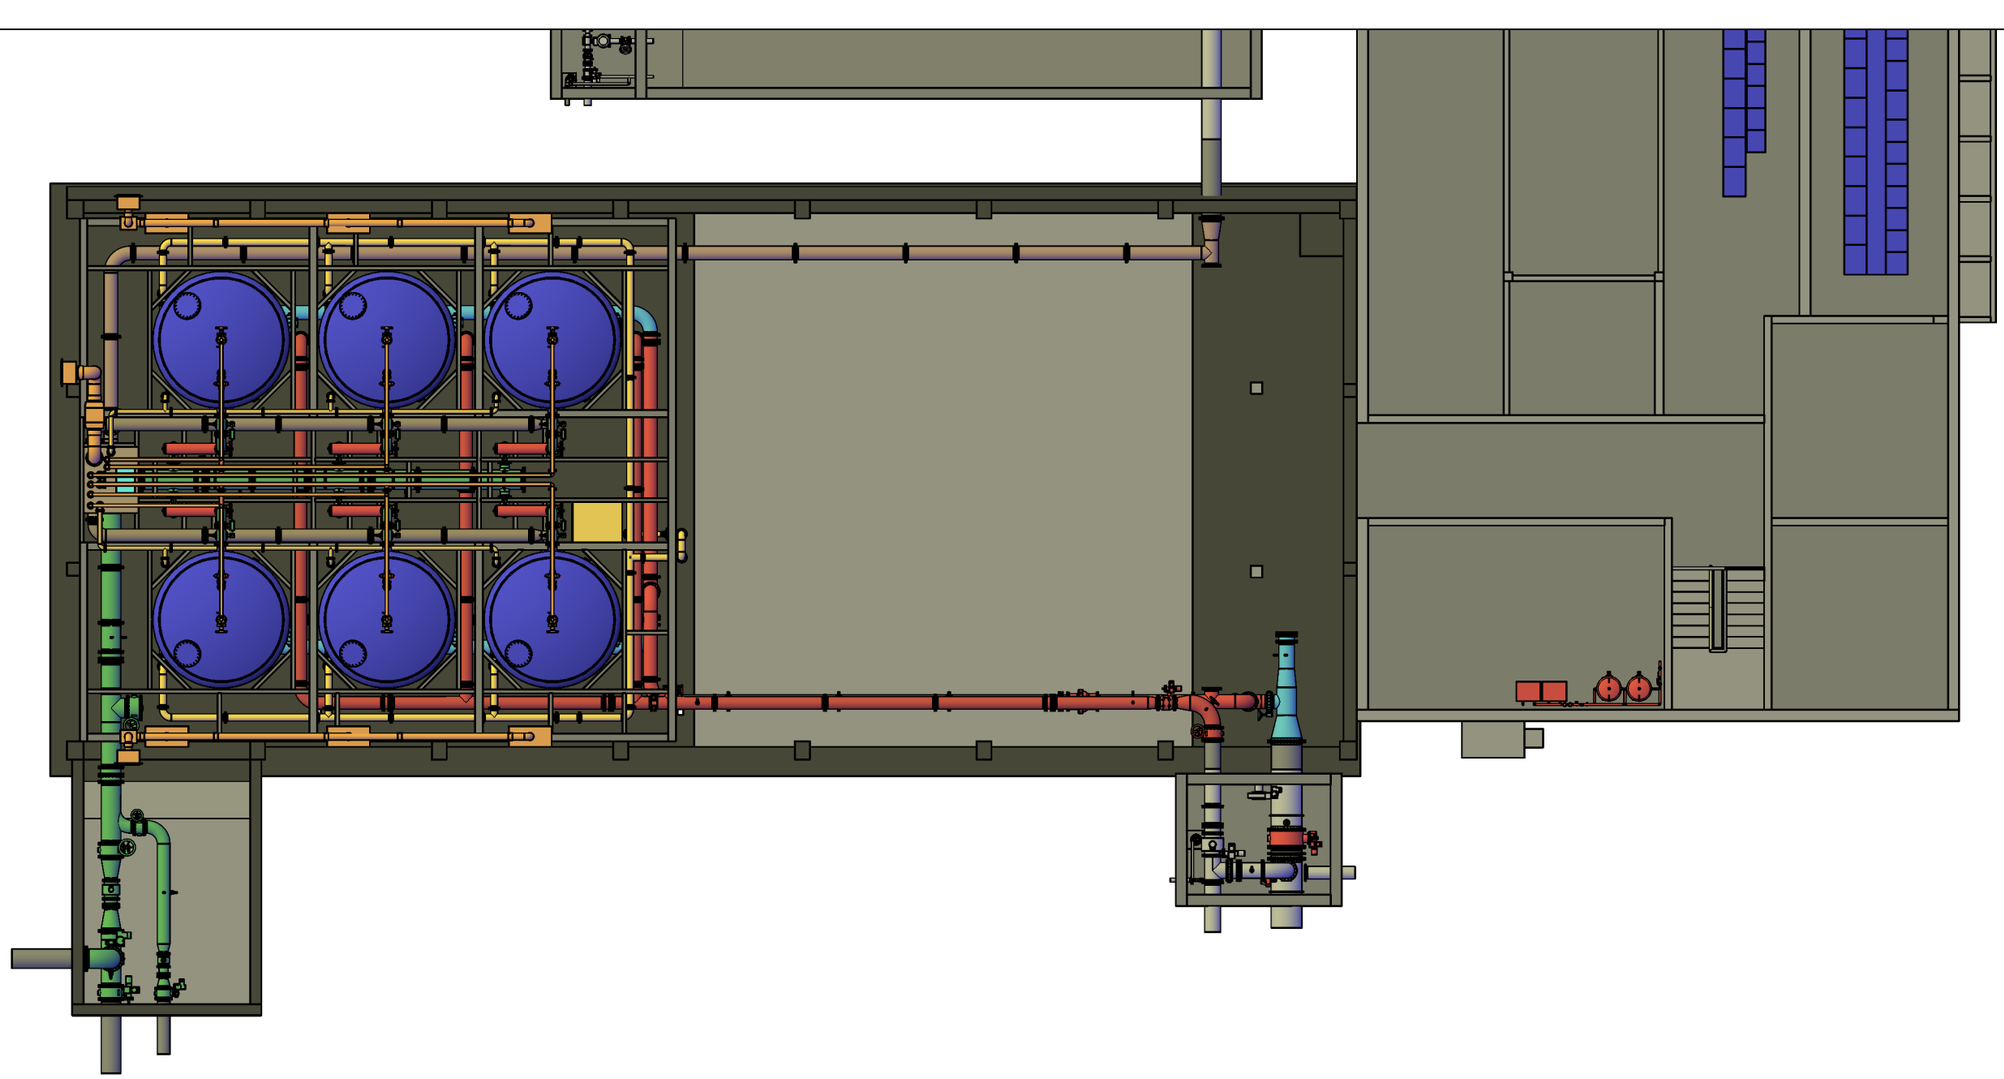

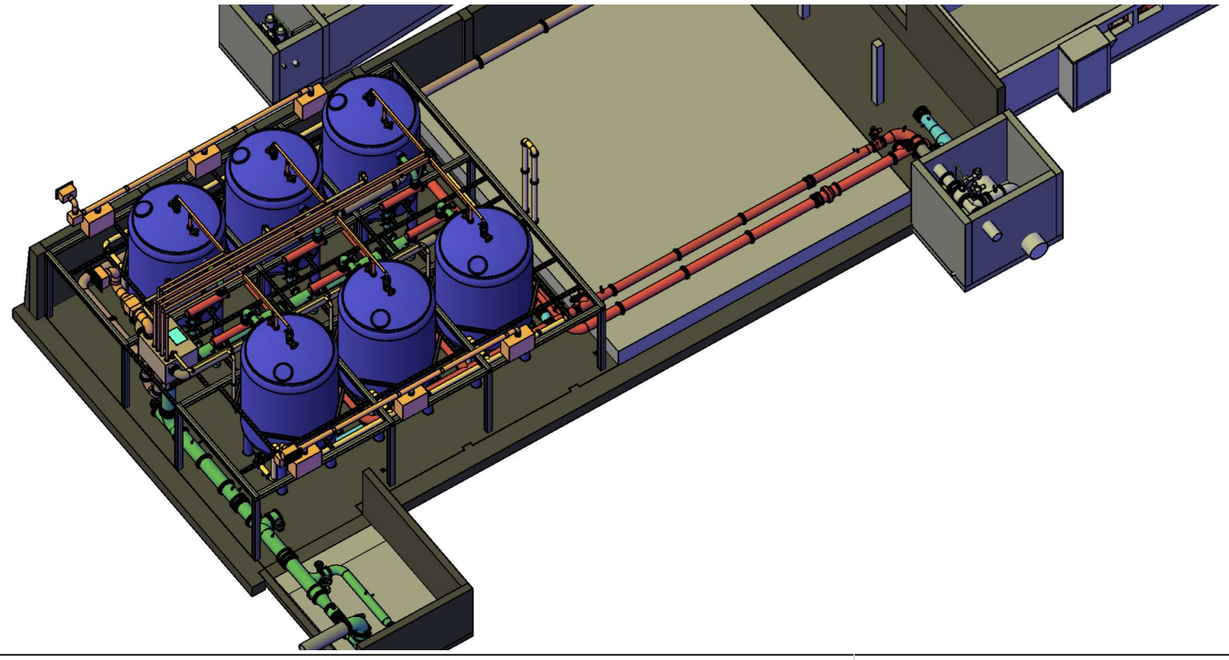

Alle Maße am Bau sind eigenverantwortlich zu prüfen.
Abweichungen sind unverzüglich der örtlichen Bauüberwachung zu melden.

02	**Gezeichnet:**				
	Geprüft:				
01	**Gezeichnet:**				
	Geprüft:				
Nr.		**Datum:**	**Name:**	**Vorgenommene Änderungen am Plan:**	**Planverteiler:**

AUSSCHREIBUNGSUNTERLAGE

Planverteiler:
A = Plankopien auf Papier
B = Plan im dwg Format per E-Mail
C = Plan im pdf Format per E-Mail
D = Plan digital auf CD
E = ...

Vervielfältigung, Weitergabe und Weiterverkauf an Dritte ist nur mit ausdrücklicher schriftlicher Genehmigung der PfK Ansbach GmbH zulässig. Verstoß verpflichtet zu Schadensersatz.

VORHABEN: Modernisierung WW Puchheim

VORHABENSTRÄGER: ZV zur WV Ampergruppe

LANDKREIS: Fürstenfeldbruck

Plan-Anlagen-Nr.: Anlage 3.9	**Projektnummer:** 2023/365
Plangröße: 420 x 297 mm	**Planfläche:** 0,126 m²
Entwurf:	**Name:**

Maßstab: ------

Hydraulik
WW-Puchheim
Bauabschnitt - 09

Gezeichnet: 15.09.2026	**Name:** Hr. Zellmer
Geprüft: 15.09.2026	**Name:** Hr. Naaß

VORHABENSTRÄGER:

ZV zur WV Ampergruppe
Josef-Kistler-Weg 20
82140 Olching


Tel.: +49 8141 7310
Fax: +49 8141 73136
E-Mail: info@amperverband.de
http://www.amperverband.de/


ENTWURFSVERFASSER:

Projektgesellschaft für die kommunale
Ver- und Entsorgungstechnik GmbH
Eyber Straße 89
91522 Ansbach
Tel.: 0981 - 970 33 0
Fax_ 0981 - 970 33 99
E-Mail: ansbach@ib-pfk.de
http://www.ib-pfk.de

(DATUM)	**(UNTERSCHRIFT)**	**(DATUM)**	**(UNTERSCHRIFT)**

Zeichnungspfad: G:\Ampergruppe ZV zur WV\2023_360_Modernisierung WW Puchheim\2023_365_Lph 5 Ausführungsplanung\Zeichnungen\Bauabschnitte\2023_365_H_2026-09-15-3D_BA-09_WW Puchheim.dwg

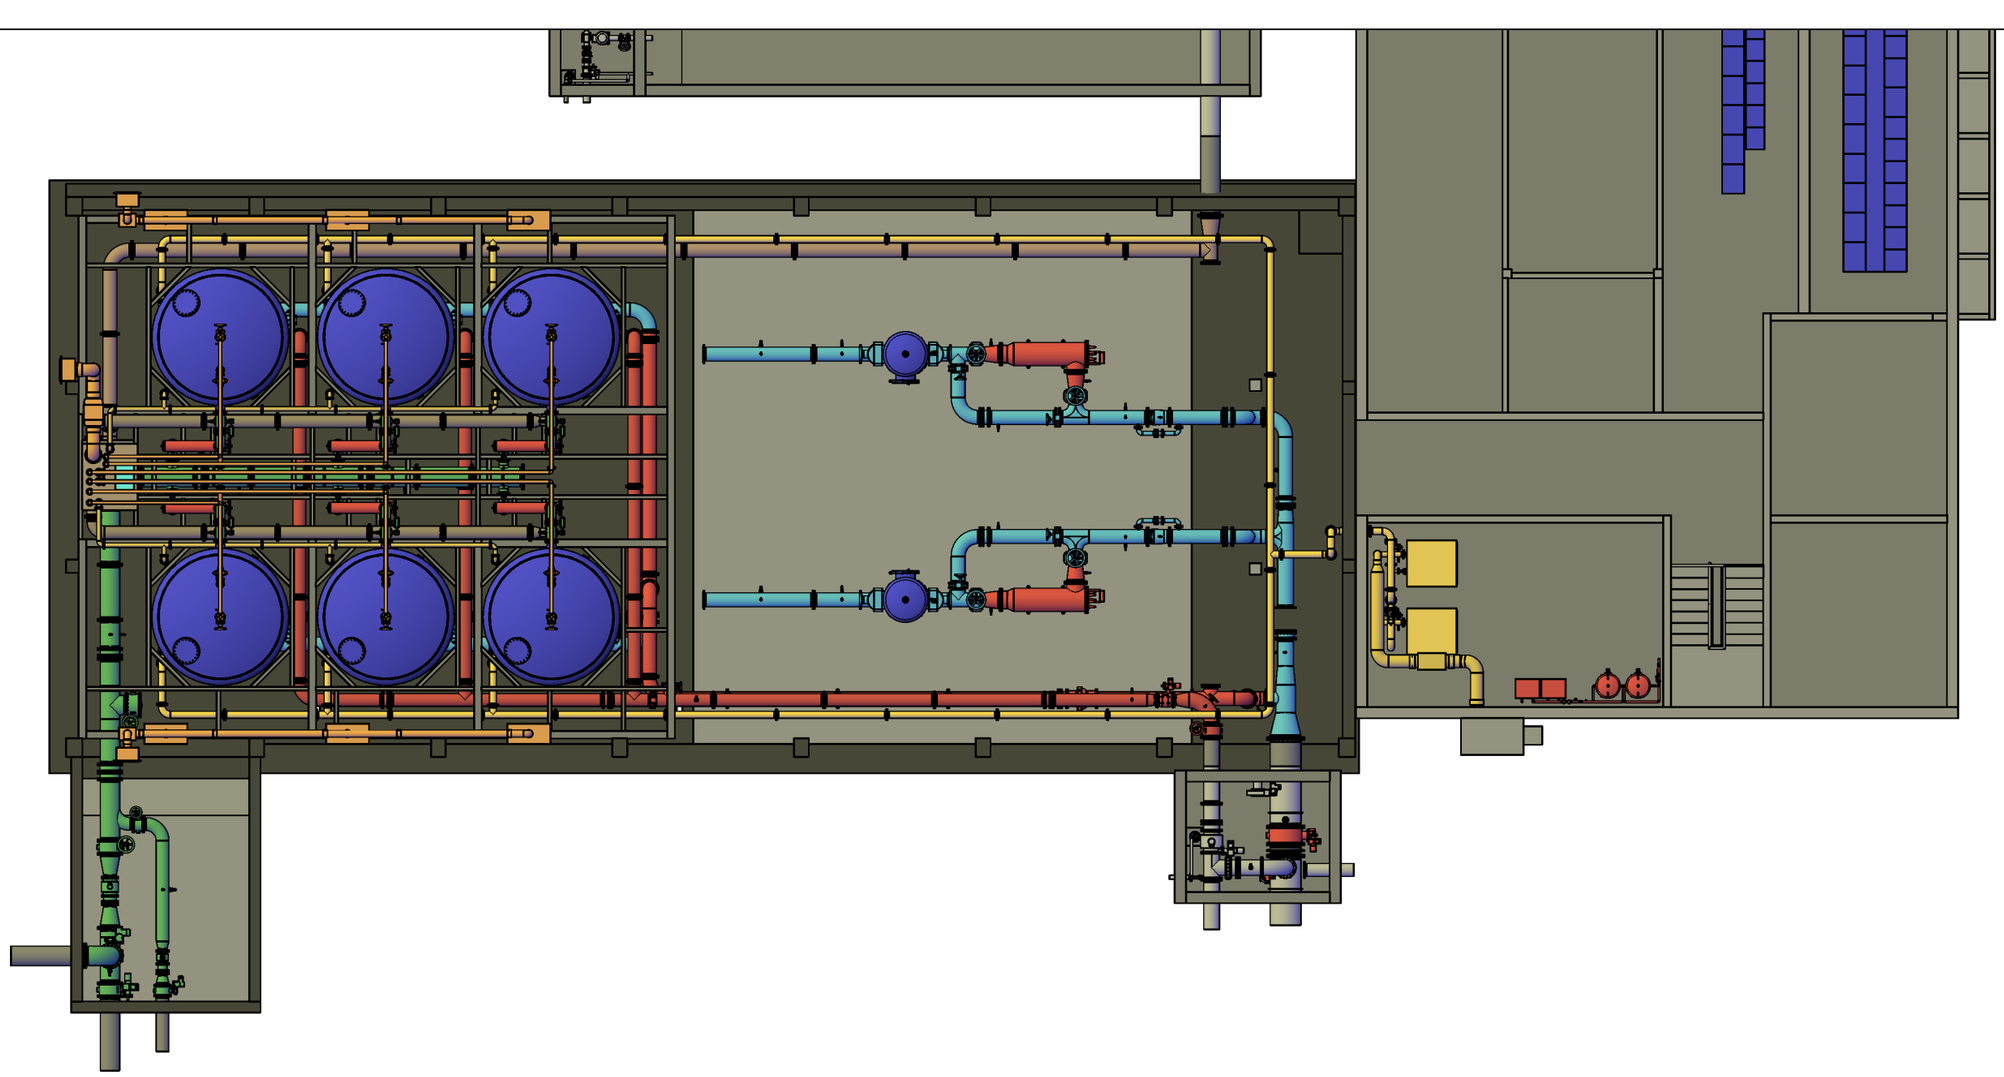

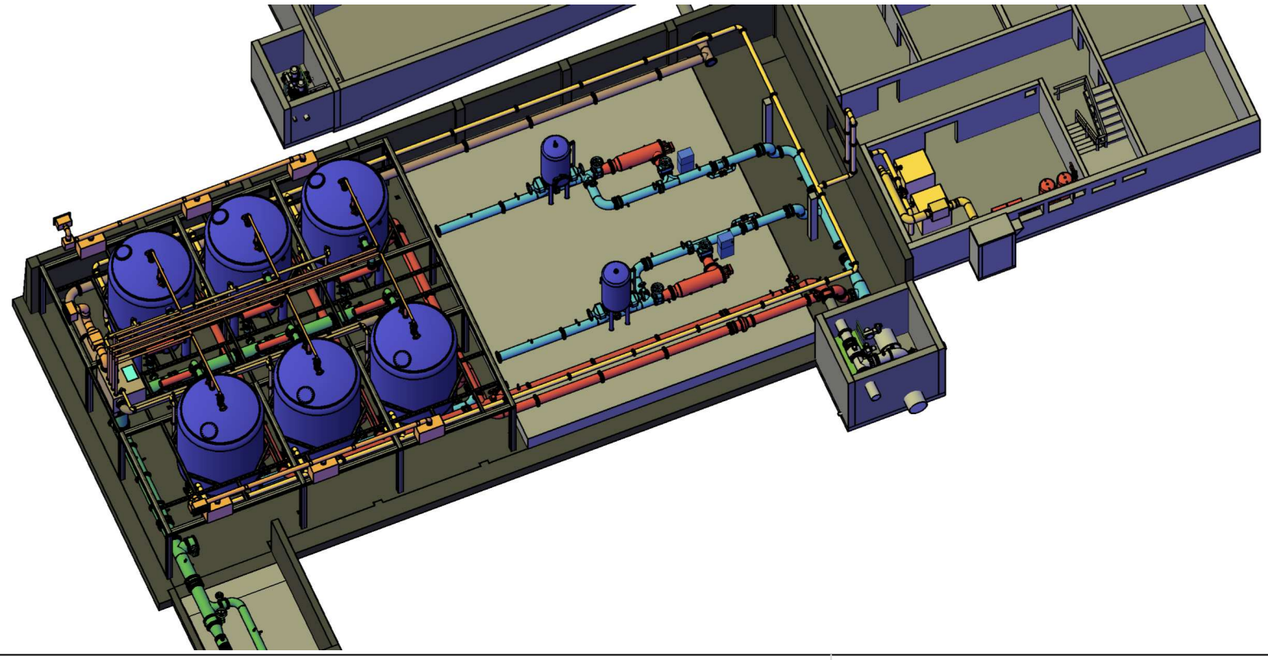

Alle Maße am Bau sind eigenverantwortlich zu prüfen.
Abweichungen sind unverzüglich der örtlichen Bauüberwachung zu melden.

Nr.		Datum:	Name:	Vorgenommene Änderungen am Plan:	Planverteiler:
02	Gezeichnet:				
	Geprüft:				
01	Gezeichnet:				
	Geprüft:				

AUSSCHREIBUNGSUNTERLAGE

Planverteiler:
A = Plankopien auf Papier
B = Plan im dwg Format per E-Mail
C = Plan im pdf Format per E-Mail
D = Plan digital auf CD
E = ...

Vervielfältigung, Weitergabe und Weiterverkauf an Dritte ist nur mit ausdrücklicher schriftlicher Genehmigung der PfK Ansbach GmbH zulässig. Verstoß verpflichtet zu Schadensersatz.

VORHABEN: Modernisierung WW Puchheim

VORHABENSTRÄGER: ZV zur WV Ampergruppe

LANDKREIS: Fürstenfeldbruck

Plan-Anlagen-Nr.: Anlage 3.10	**Projektnummer:** 2023/365
Plangröße: 420 x 297 mm	**Planfläche:** 0,126 m²
Entwurf:	**Name:**
Gezeichnet: 15.09.2026	**Name:** Hr. Zellmer
Geprüft: 15.09.2026	**Name:** Hr. Naaß

Maßstab: ------

Hydraulik
WW-Puchheim
Bauabschnitt - 10

VORHABENSTRÄGER:

ZV zur WV Ampergruppe
Josef-Kistler-Weg 20
82140 Olching

Tel.: +49 8141 7310
Fax: +49 8141 73136
E-Mail: info@amperverband.de
http://www.amperverband.de/

ENTWURFSVERFASSER:

Projektgesellschaft für die kommunale
Ver- und Entsorgungstechnik GmbH
Eyber Straße 89
91522 Ansbach
Tel.: 0981 - 970 33 0
Fax_ 0981 - 970 33 99
E-Mail: ansbach@ib-pfk.de
http://www.ib-pfk.de


****
(DATUM)


****
(UNTERSCHRIFT)

****
(DATUM)

****
(UNTERSCHRIFT)

Zeichnungspfad: G:\Ampergruppe, ZV zur WV\2023_365_Modernisierung WW Puchheim\1_2023_365_Lph 5 Ausführungsplanung\Zeichnungen\Bauabschnitte\2023_365_H_2024-09-15-3D_BA-10_WW Puchheim.dwg

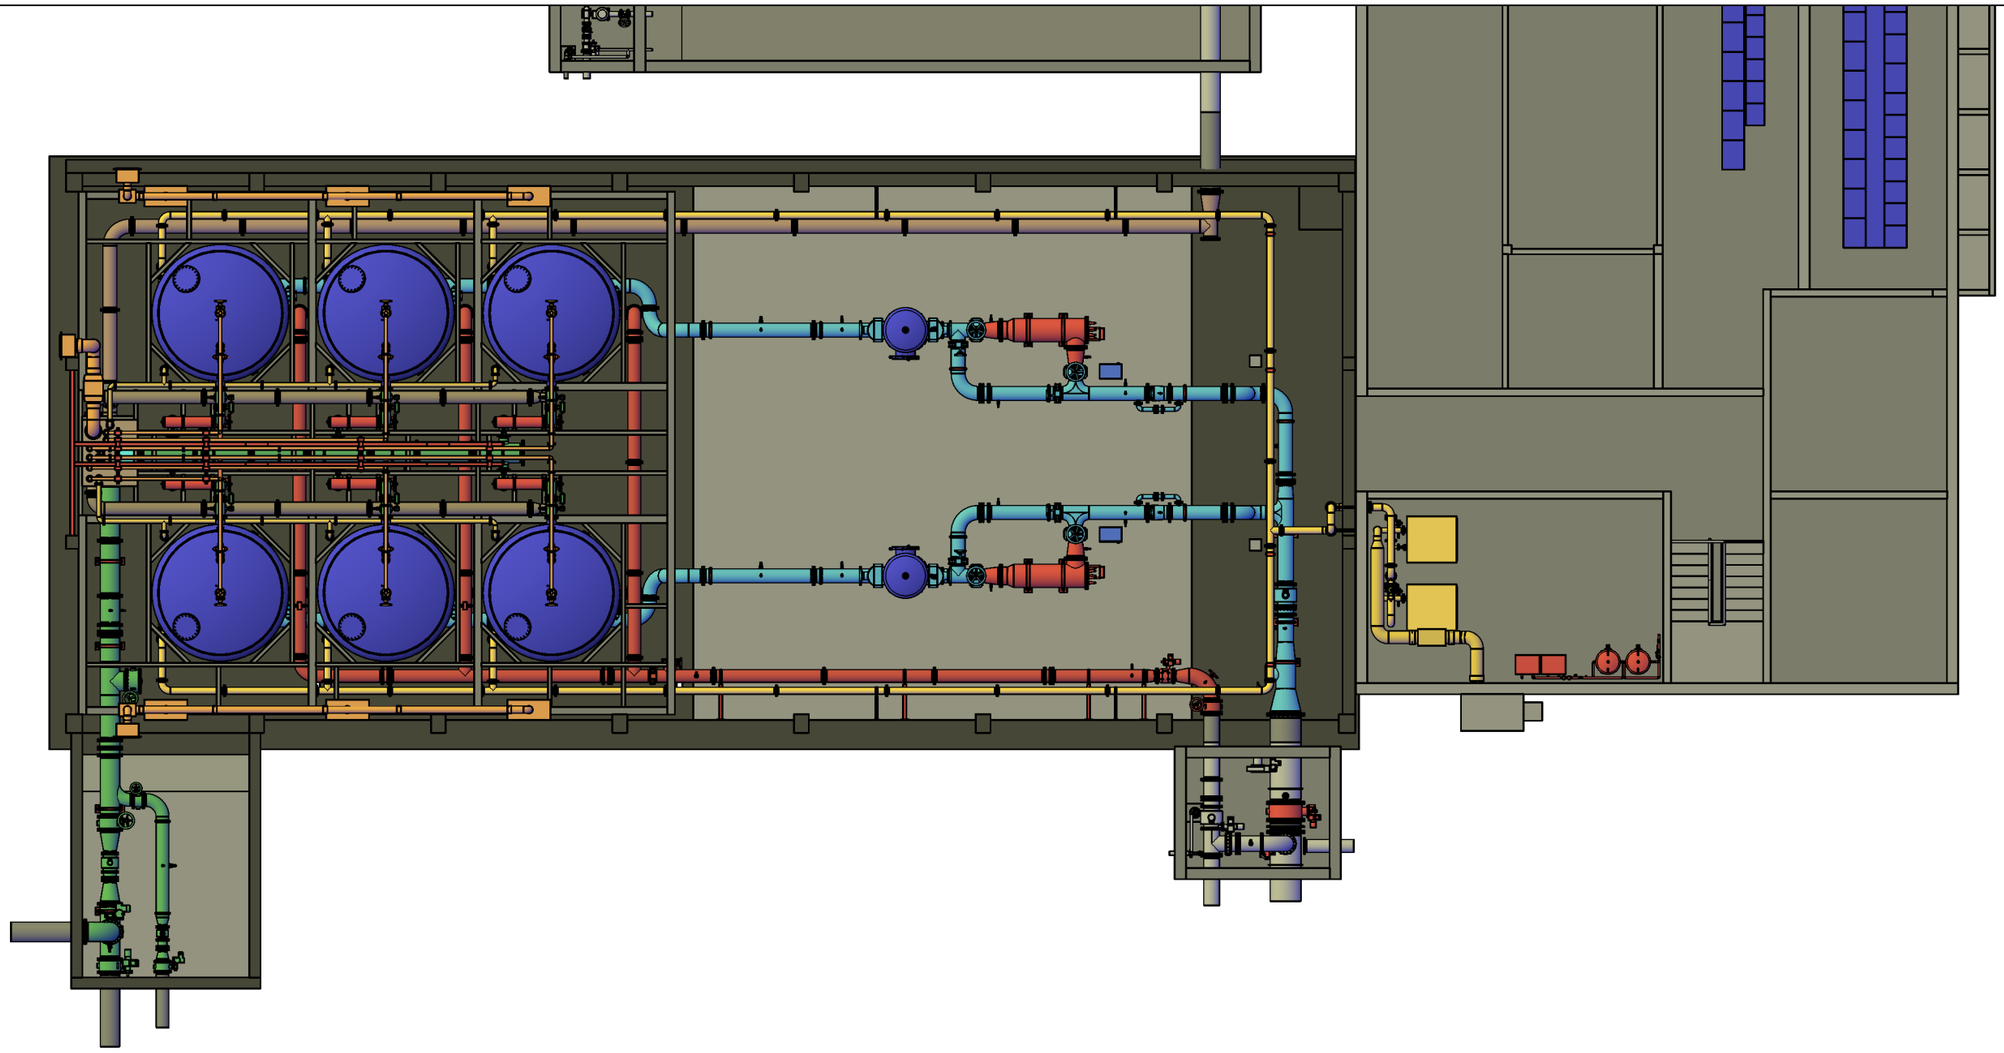

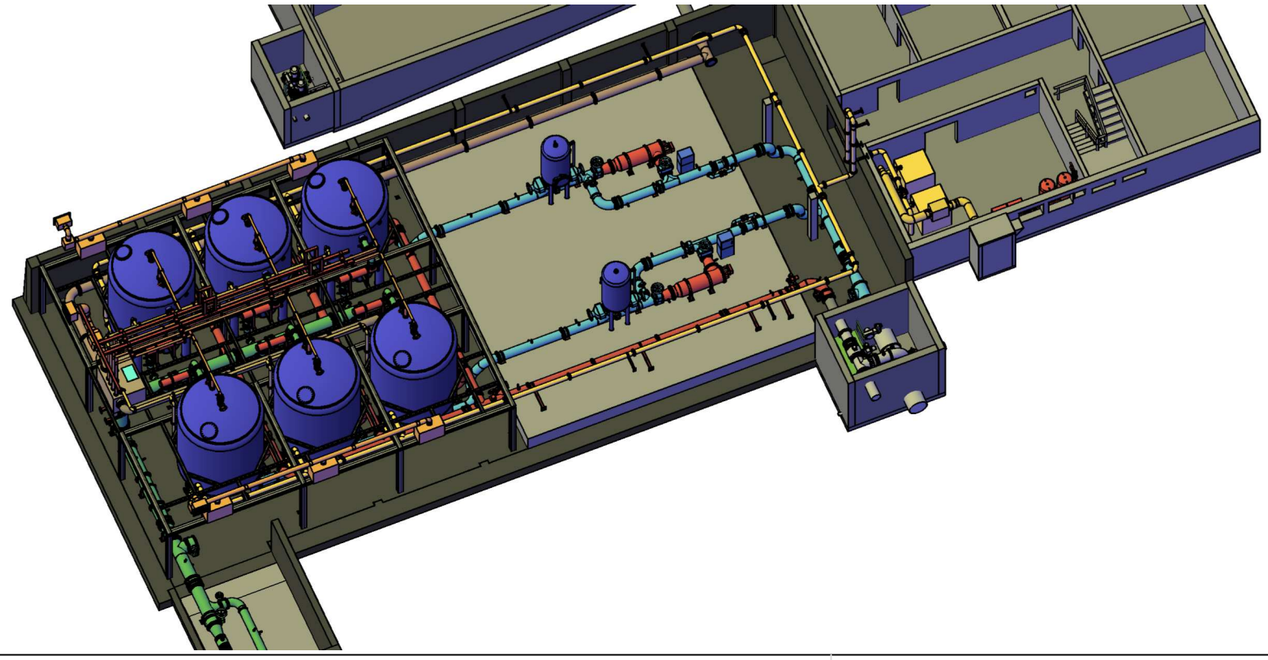

Alle Maße am Bau sind eigenverantwortlich zu prüfen.
Abweichungen sind unverzüglich der örtlichen Bauüberwachung zu melden.

Nr.		Datum:	Name:	Vorgenommene Änderungen am Plan:	Planverteiler:
02	Gezeichnet:				
	Geprüft:				
01	Gezeichnet:				
	Geprüft:				

AUSSCHREIBUNGSUNTERLAGE

Planverteiler:
A = Plankopien auf Papier
B = Plan im dwg Format per E-Mail
C = Plan im pdf Format per E-Mail
D = Plan digital auf CD
E = ...

Vervielfältigung, Weitergabe und Weiterverkauf an Dritte ist nur mit ausdrücklicher schriftlicher Genehmigung der PfK Ansbach GmbH zulässig. Verstoß verpflichtet zu Schadensersatz.

VORHABEN: Modernisierung WW Puchheim

VORHABENSTRÄGER: ZV zur WV Ampergruppe

LANDKREIS: Fürstenfeldbruck

Plan-Anlagen-Nr.: Anlage 3.11	**Projektnummer:** 2023/365
Plangröße: 420 x 297 mm	**Planfläche:** 0,126 m²
Entwurf:	**Name:**
Gezeichnet: 15.09.2026	**Name:** Hr. Zellmer
Geprüft: 15.09.2026	**Name:** Hr. Naaß

Maßstab: -------

Hydraulik
WW-Puchheim
Bauabschnitt - 11

VORHABENSTRÄGER:

ZV zur WV Ampergruppe
Josef-Kistler-Weg 20
82140 Olching


Tel.: +49 8141 7310
Fax: +49 8141 73136
E-Mail: info@amperverband.de
http://www.amperverband.de/


ENTWURFSVERFASSER:

Projektgesellschaft für die kommunale
Ver- und Entsorgungstechnik GmbH
Eyber Straße 89
91522 Ansbach
Tel.: 0981 - 970 33 0
Fax_ 0981 - 970 33 99
E-Mail: ansbach@ib-pfk.de
http://www.ib-pfk.de

********** (DATUM)	********** (UNTERSCHRIFT)
********** (DATUM)	********** (UNTERSCHRIFT)

Zeichnungspfad: G:\Ampergruppe, ZV zur WV\2023_365_Modernisierung WW Puchheim\1_2023_365_Lph 5 Ausführungsplanung\Zeichnungen\Bauabschnitte\2023_365_H_2026-09-15-3D_BA-11_WW Puchheim.dwg

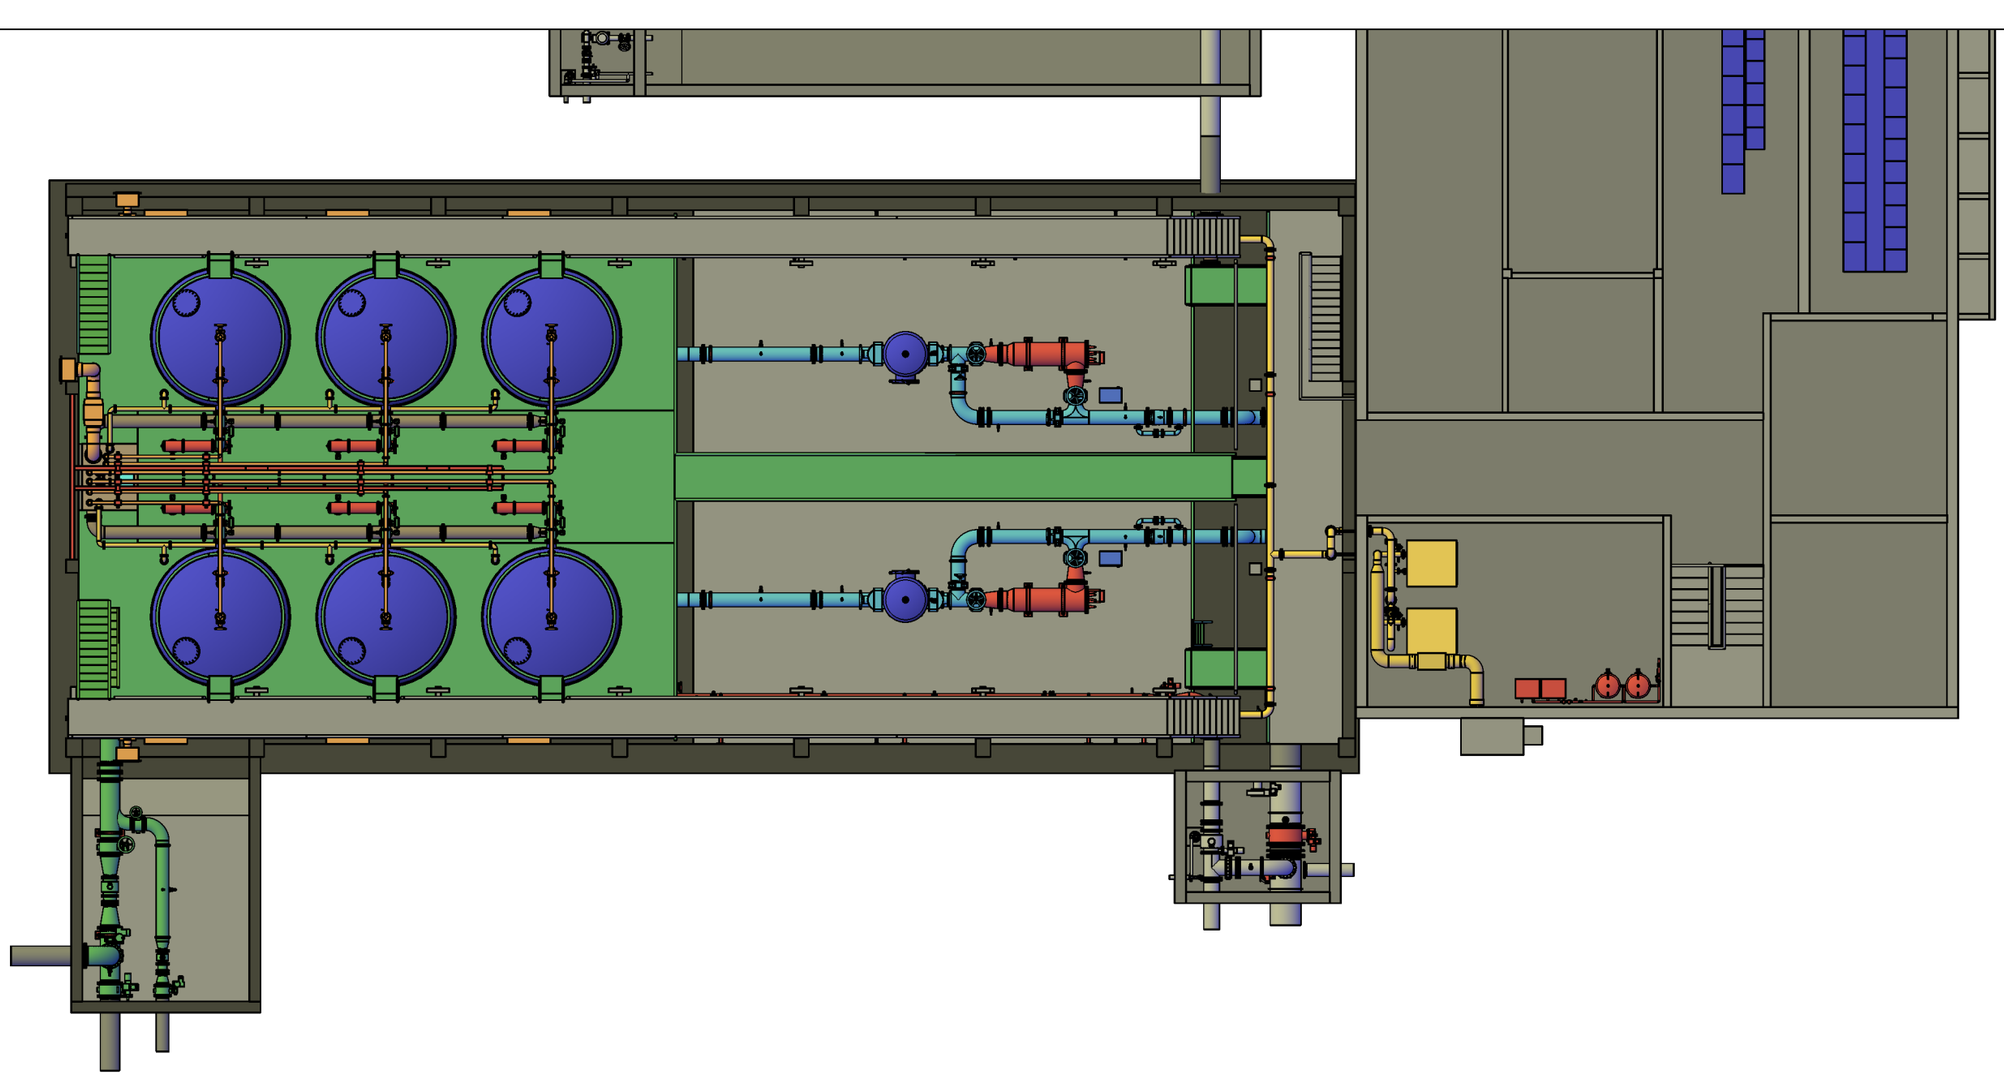

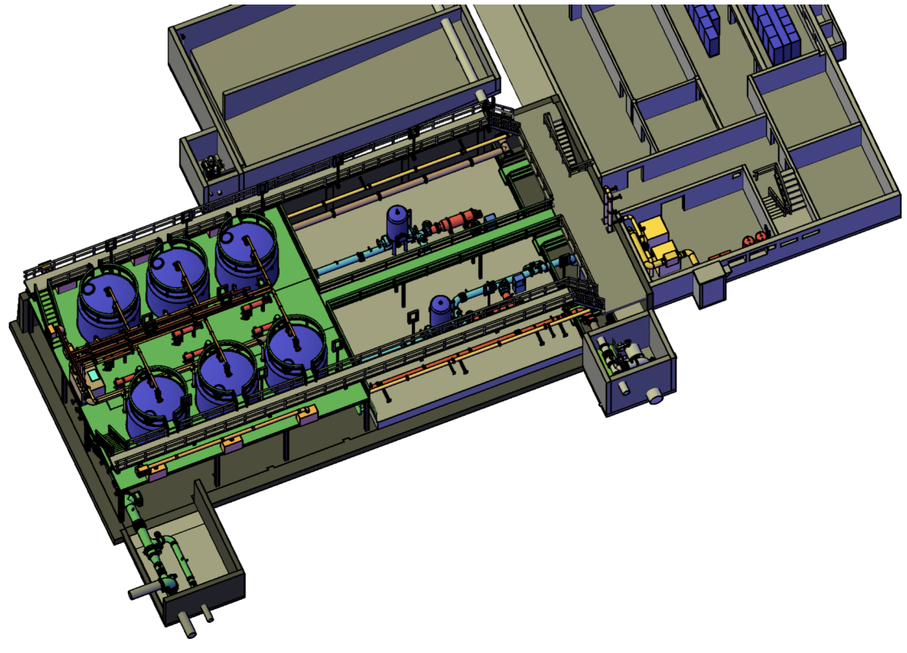

Alle Maße am Bau sind eigenverantwortlich zu prüfen.
Abweichungen sind unverzüglich der örtlichen Bauüberwachung zu melden.

02	**Gezeichnet:**					
	Geprüft:					
01	**Gezeichnet:**					
	Geprüft:					
Nr.		**Datum:**	**Name:**	**Vorgenommene Änderungen am Plan:**		**Planverteiler:**

AUSSCHREIBUNGSUNTERLAGE

Planverteiler:
A = Plankopien auf Papier
B = Plan im dwg Format per E-Mail
C = Plan im pdf Format per E-Mail
D = Plan digital auf CD
E = ...

Vervielfältigung, Weitergabe und Weiterverkauf an Dritte ist nur mit ausdrücklicher schriftlicher Genehmigung der PfK Ansbach GmbH zulässig. Verstoß verpflichtet zu Schadensersatz.

VORHABEN: Modernisierung WW Puchheim

VORHABENSTRÄGER: ZV zur WV Ampergruppe

LANDKREIS: Fürstenfeldbruck

Plan-Anlagen-Nr.: Anlage 3.12	**Projektnummer:** 2023/365	
Plangröße: 420 x 297 mm	**Planfläche:** 0,126 m²	
Entwurf:	**Name:**	
Gezeichnet: 15.09.2026	**Name:** Hr. Zellmer	
Geprüft: 15.09.2026	**Name:** Hr. Naaß	

Maßstab: -------

Hydraulik
WW-Puchheim
Bauabschnitt - 12

VORHABENSTRÄGER:

ZV zur WV Ampergruppe
Josef-Kistler-Weg 20
82140 Olching

Tel.: +49 8141 7310
Fax: +49 8141 73136
E-Mail: info@amperverband.de
http://www.amperverband.de/

ENTWURFSVERFASSER:

Projektgesellschaft für die kommunale
Ver- und Entsorgungstechnik GmbH
Eyber Straße 89
91522 Ansbach
Tel.: 0981 - 970 33 0
Fax_ 0981 - 970 33 99
E-Mail: ansbach@ib-pfk.de
http://www.ib-pfk.de

********** (DATUM)	********** (UNTERSCHRIFT)	********** (DATUM)	********** (UNTERSCHRIFT)

Zeichnungspfad: G:\Ampergruppe, ZV zur WV\2023_360_Modernisierung WW Puchheim\2023_365_Lph 5 Ausführungsplanung\Zeichnungen\Bauabschnitte\2023_365_H_2024-09-15-3D_BA-12_WW Puchheim.dwg