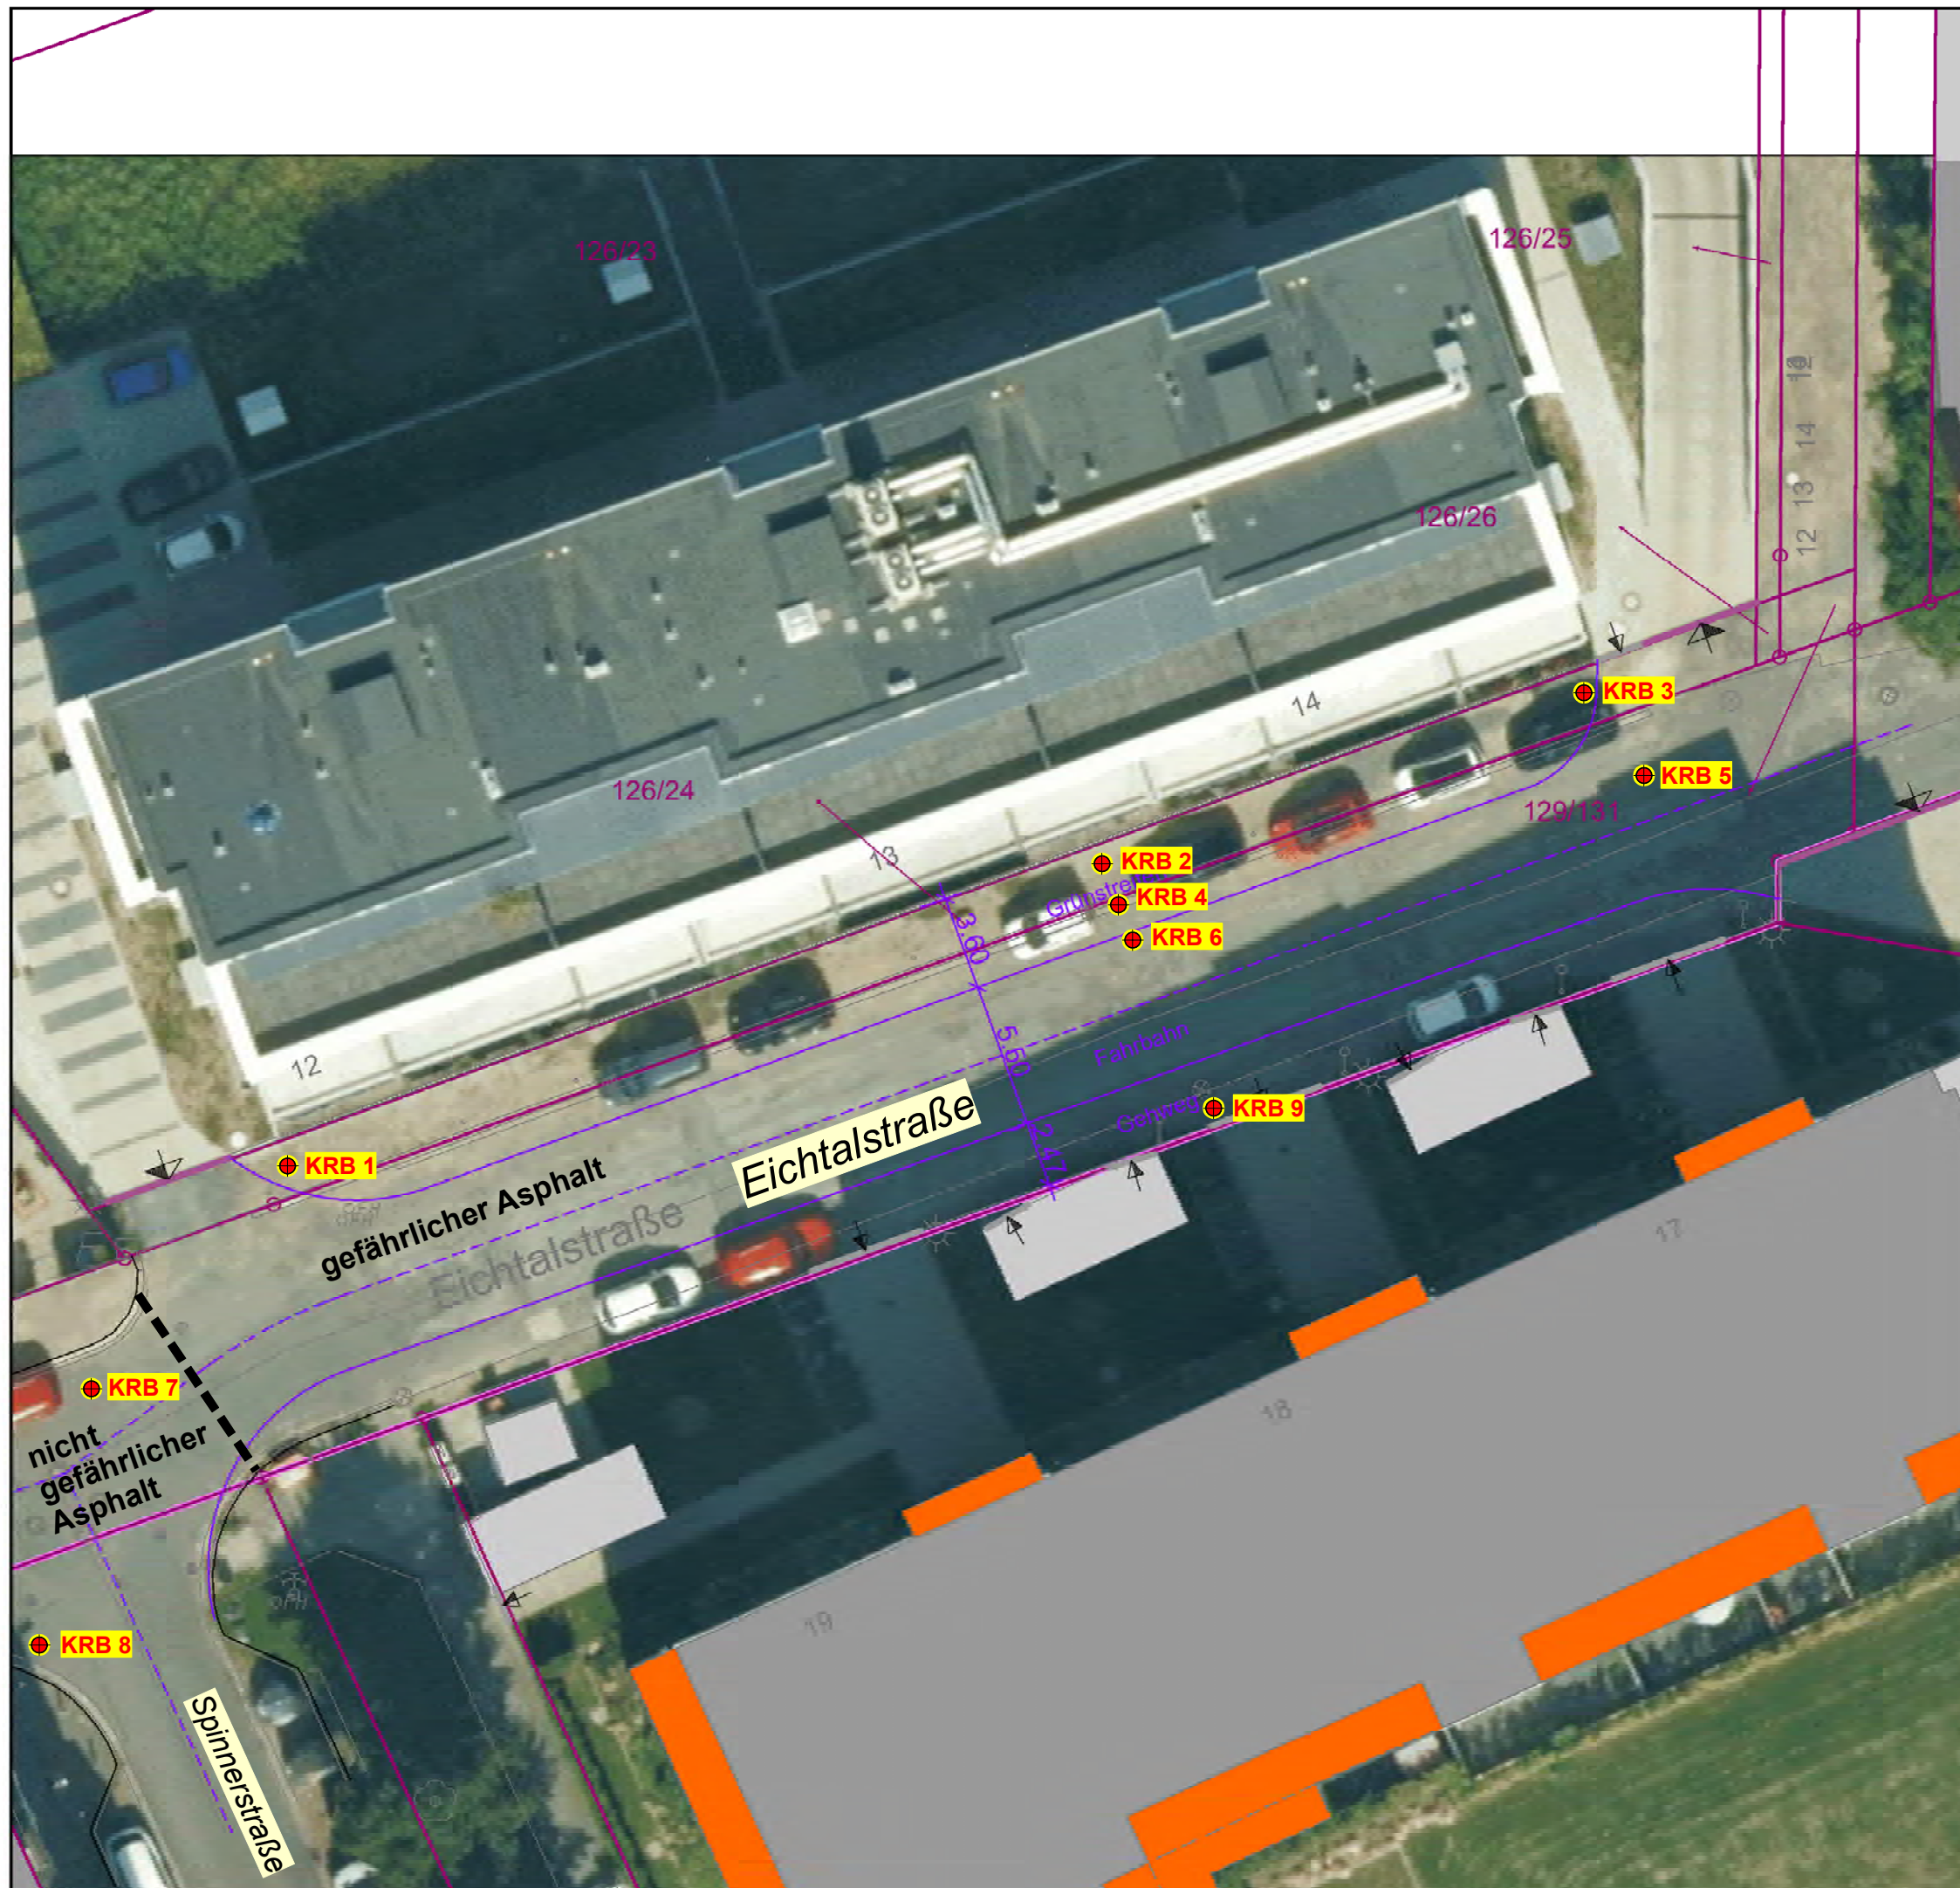


 Kernbohrung / Schurf / Kleinrammbohrung

Auftraggeber:  Stadt Braunschweig

Projekt: Eichthalstraße, Braunschweig

Lage der Untersuchungsstellen

M. 1:250 3008.26 gez.: 04.03.2026 Ar
gepr.: Zi

 **INGENIEURBÜRO BGA**
Baugrund · Grundwasser · Altlasten
Zuckerbergweg 22, 38124 Braunschweig, 0531 / 26416 - 0

Anlage
2