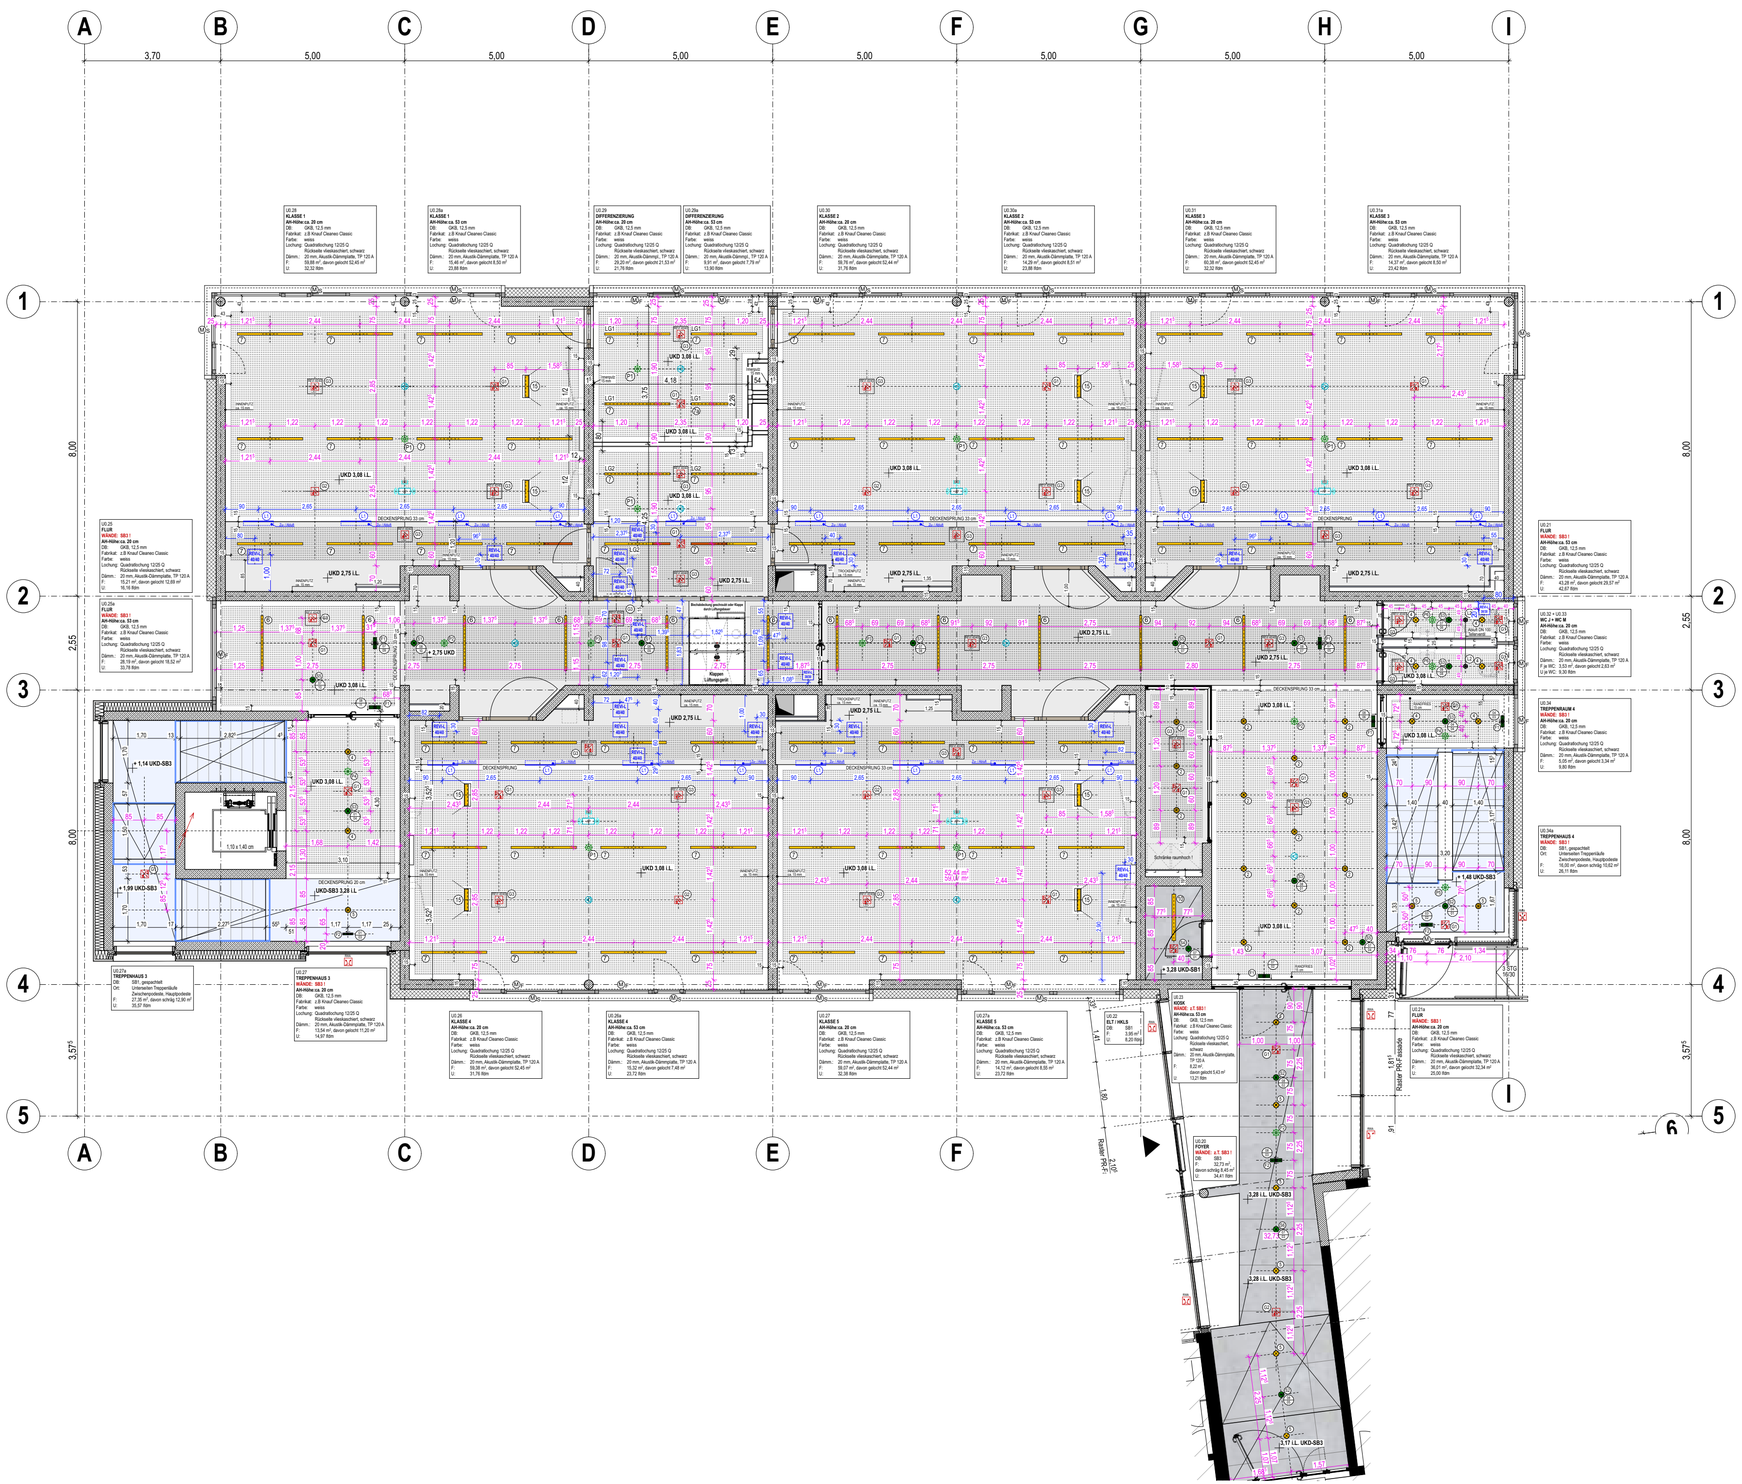


ANLAGE - AUSSCHREIBUNG
TROCKENBAUARBEITEN
Stand: 30.09.2026

RSN ERWEITERUNG
REALSCHULE
SCHLOSS NEUHAUS
Amtsweg 6 . 33104 Paderborn - Schloss Neuhaus

Anlage 10 - Decke

Erdgeschoss M. 1:100