


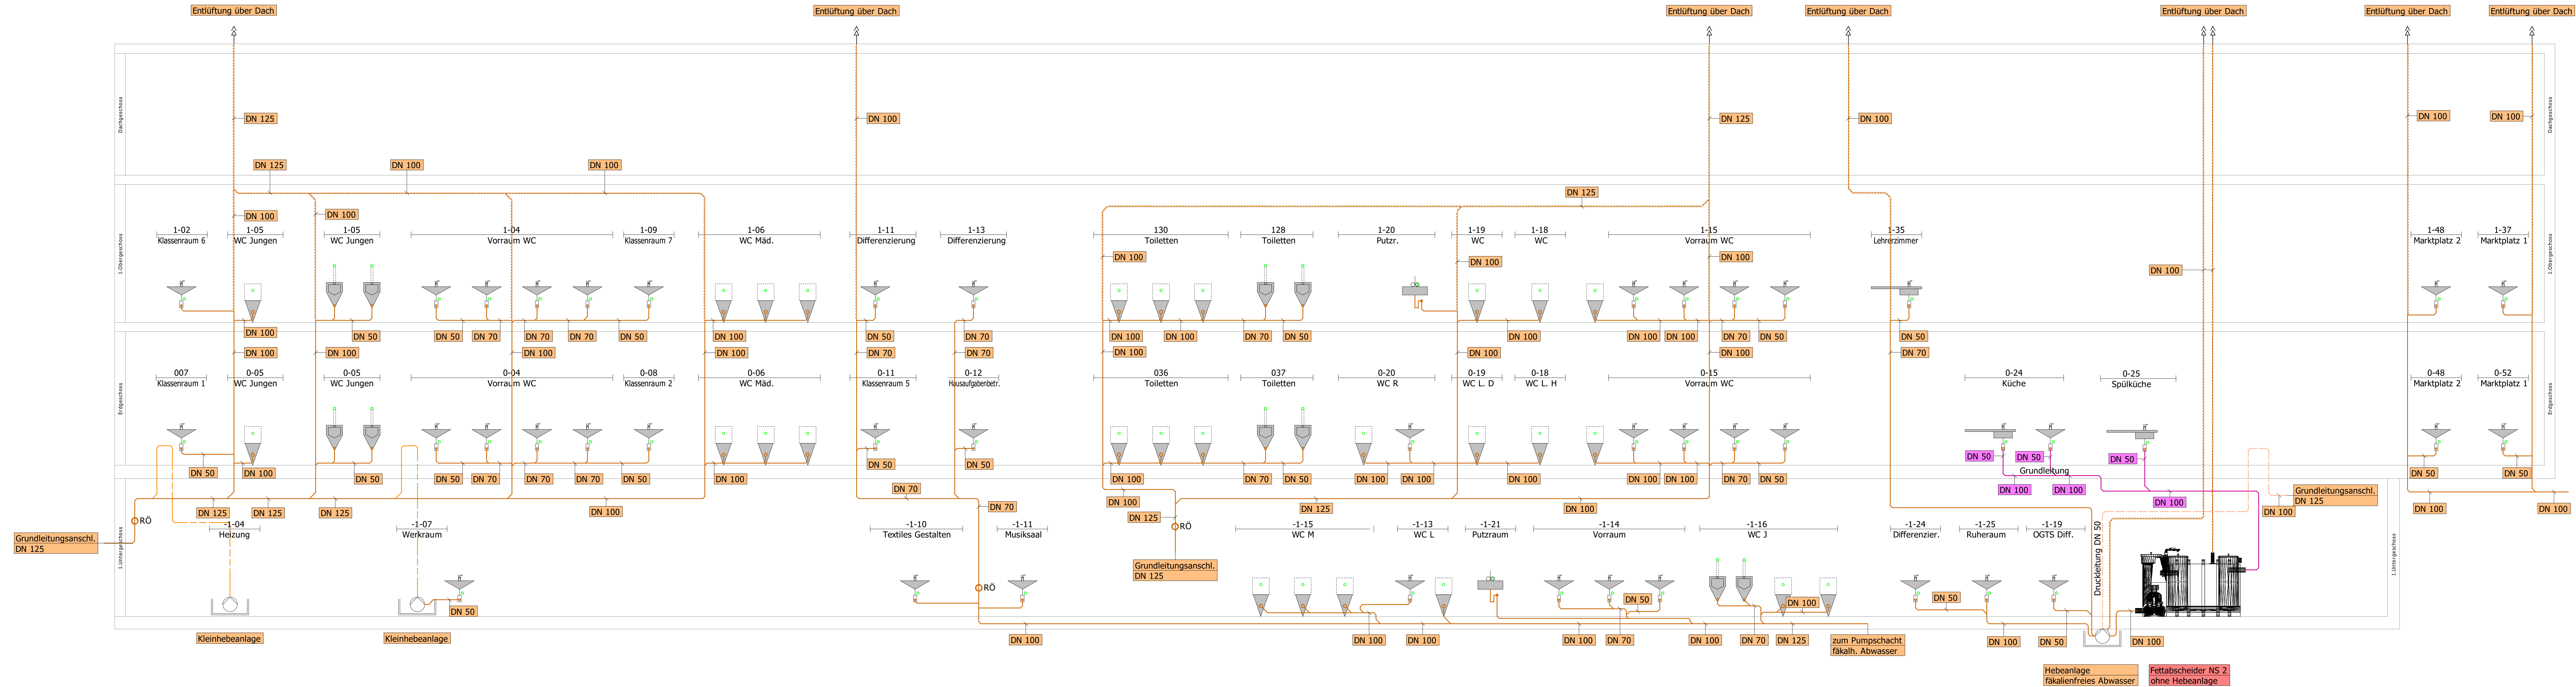

Legende Rohrleitungen	
—	Schmutzwasser

STRANGSCHEMA SCHMUTZWASSER

F					
E					
D					
C					
B					
A					
Änderung		Geändert	Datum	Geprüft	Datum
Bezeichnung Ausführungplan					
Strangschema Schulgebäude					
Schmutzwasser					
22.07.26		%			