


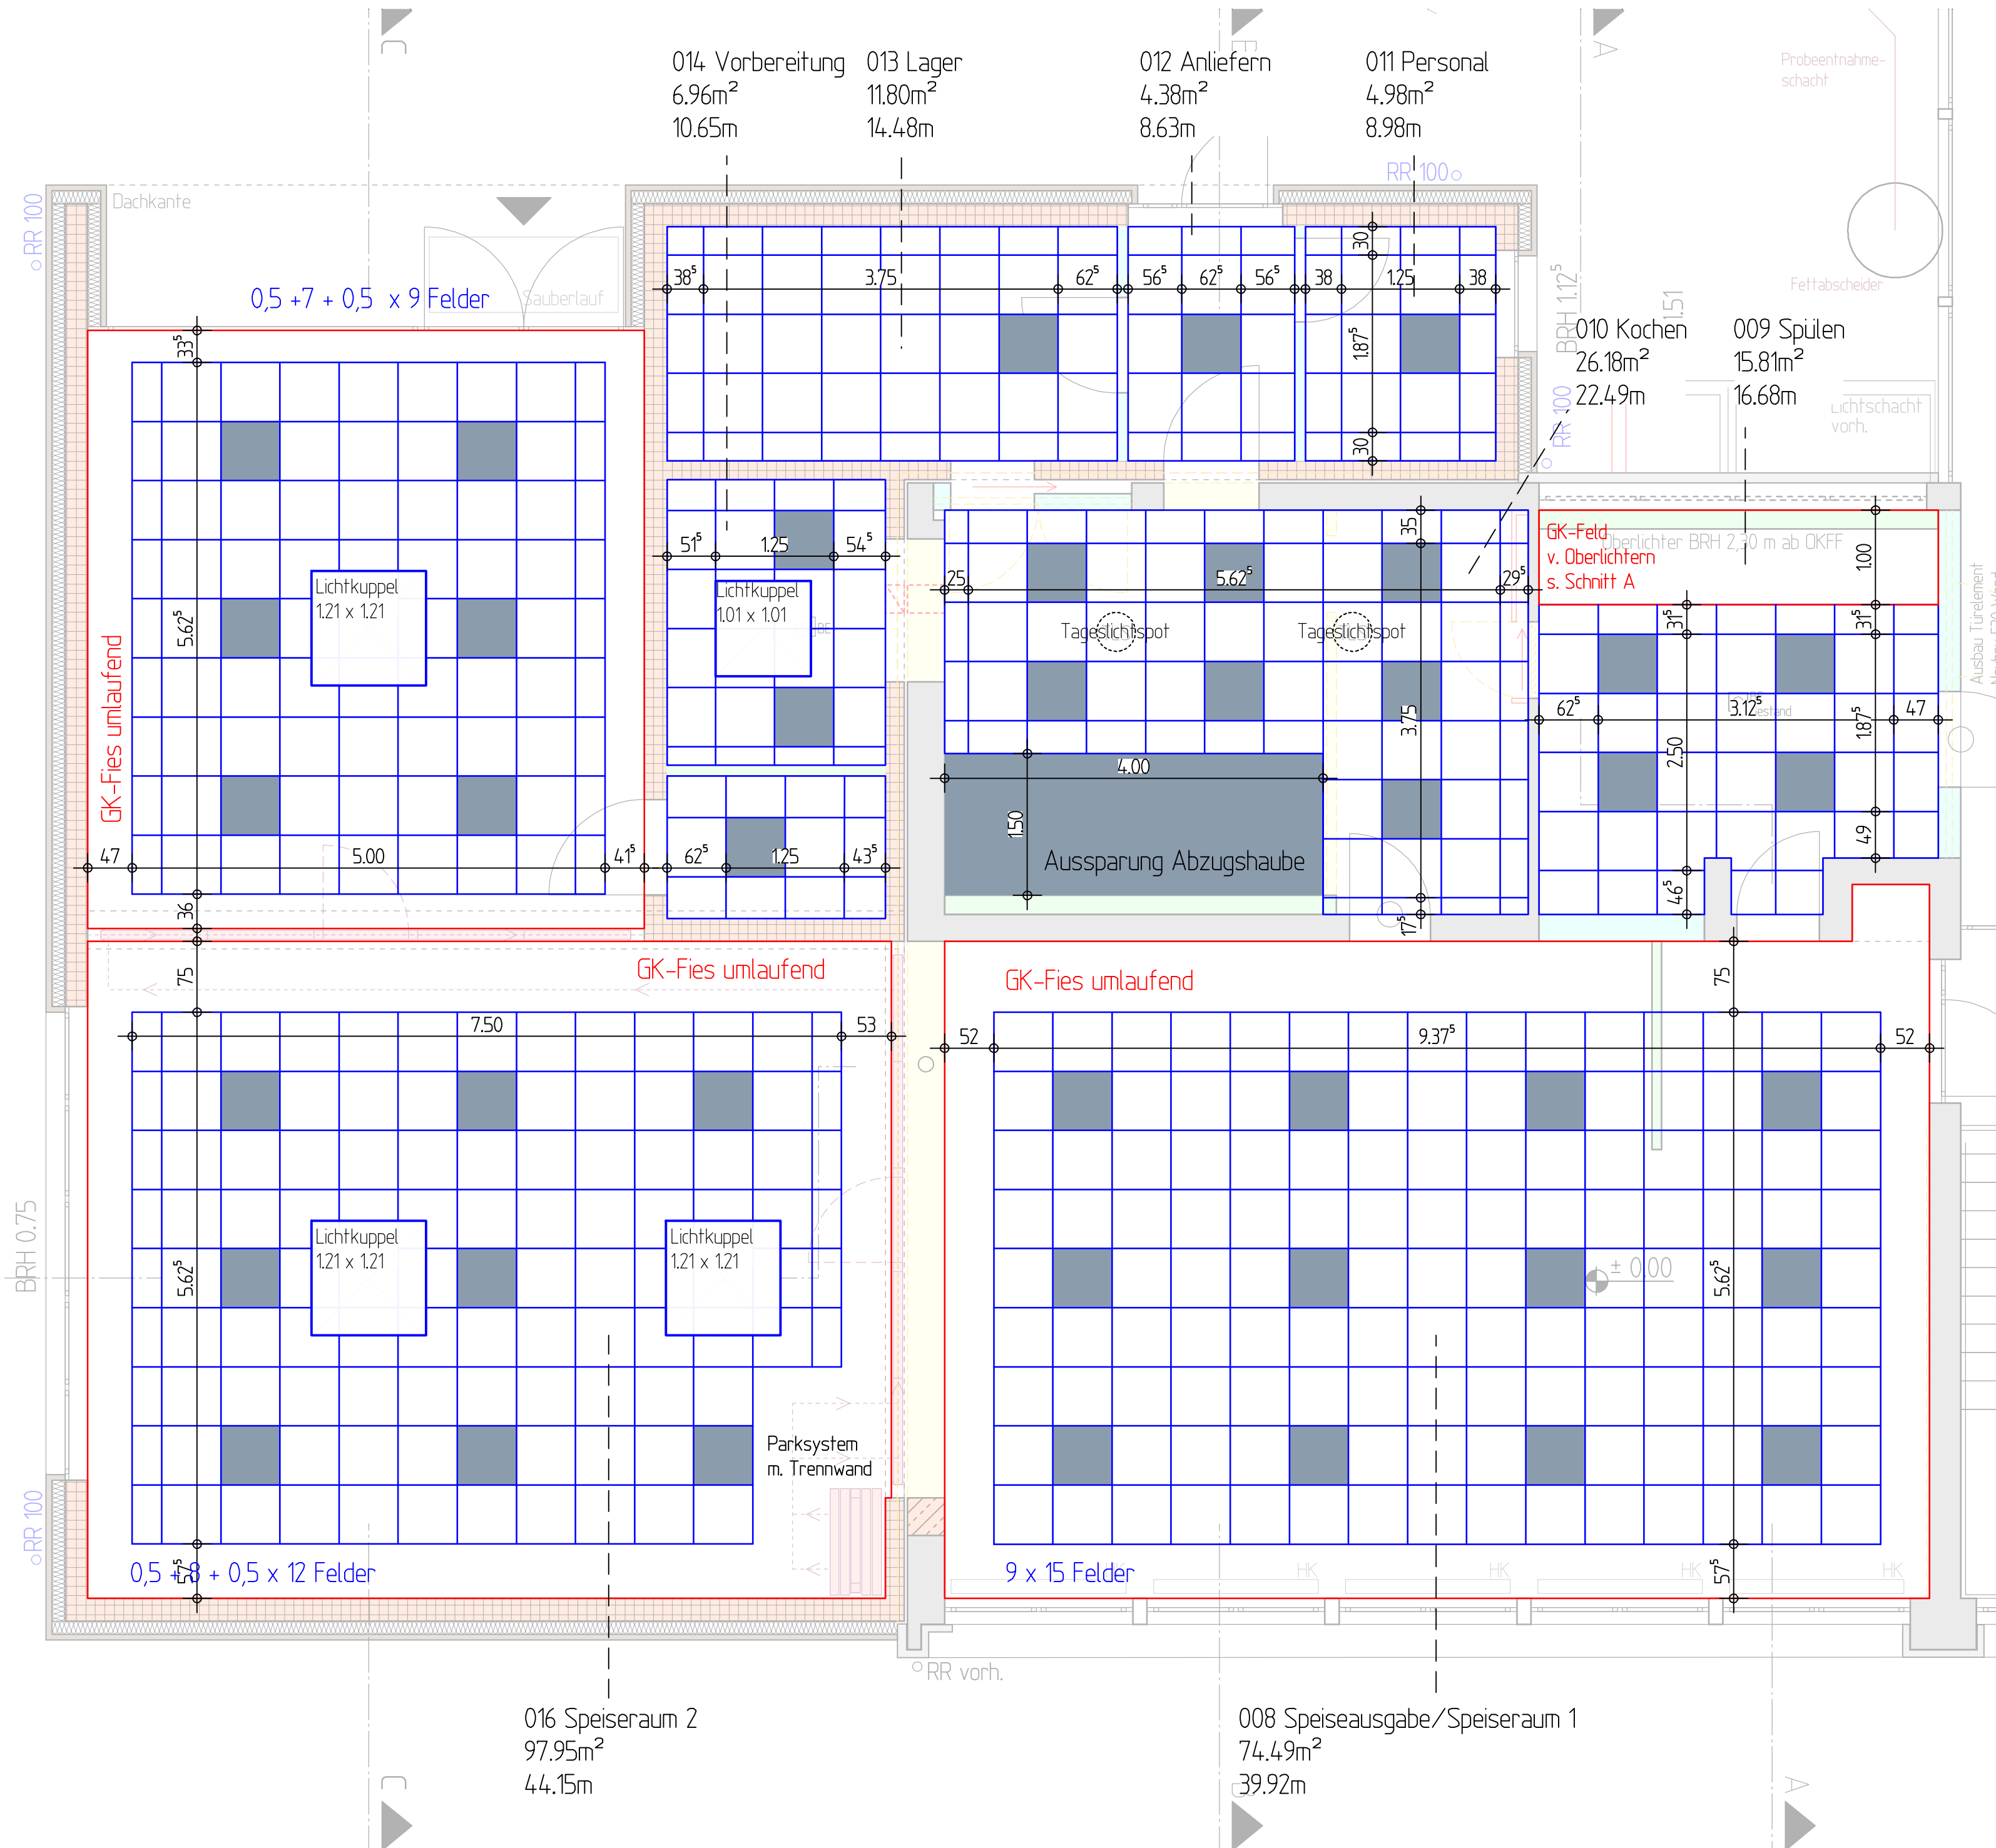

Stand 21.09.2026

VORABZUG

Bernardy - Architekten und Ingenieure
Aachener Straße 9, 54576 Hillesheim, Telefon: 06593/98690

Bauvorhaben:
Erweiterung Mensa der Grundschule
in 54576 Hillesheim

Bauherr:
Verbandsgemeinde Gerolstein
Kyllweg 1, 54568 Gerolstein

Bauherr/-in:

Bauteil:
Deckenspiegel EG
M 1:50

Blatt-Nr.:
2877/25/610 II.s.
Status: AZ

Hillesheim, 12.12.2025

Entwurfsverfasser: