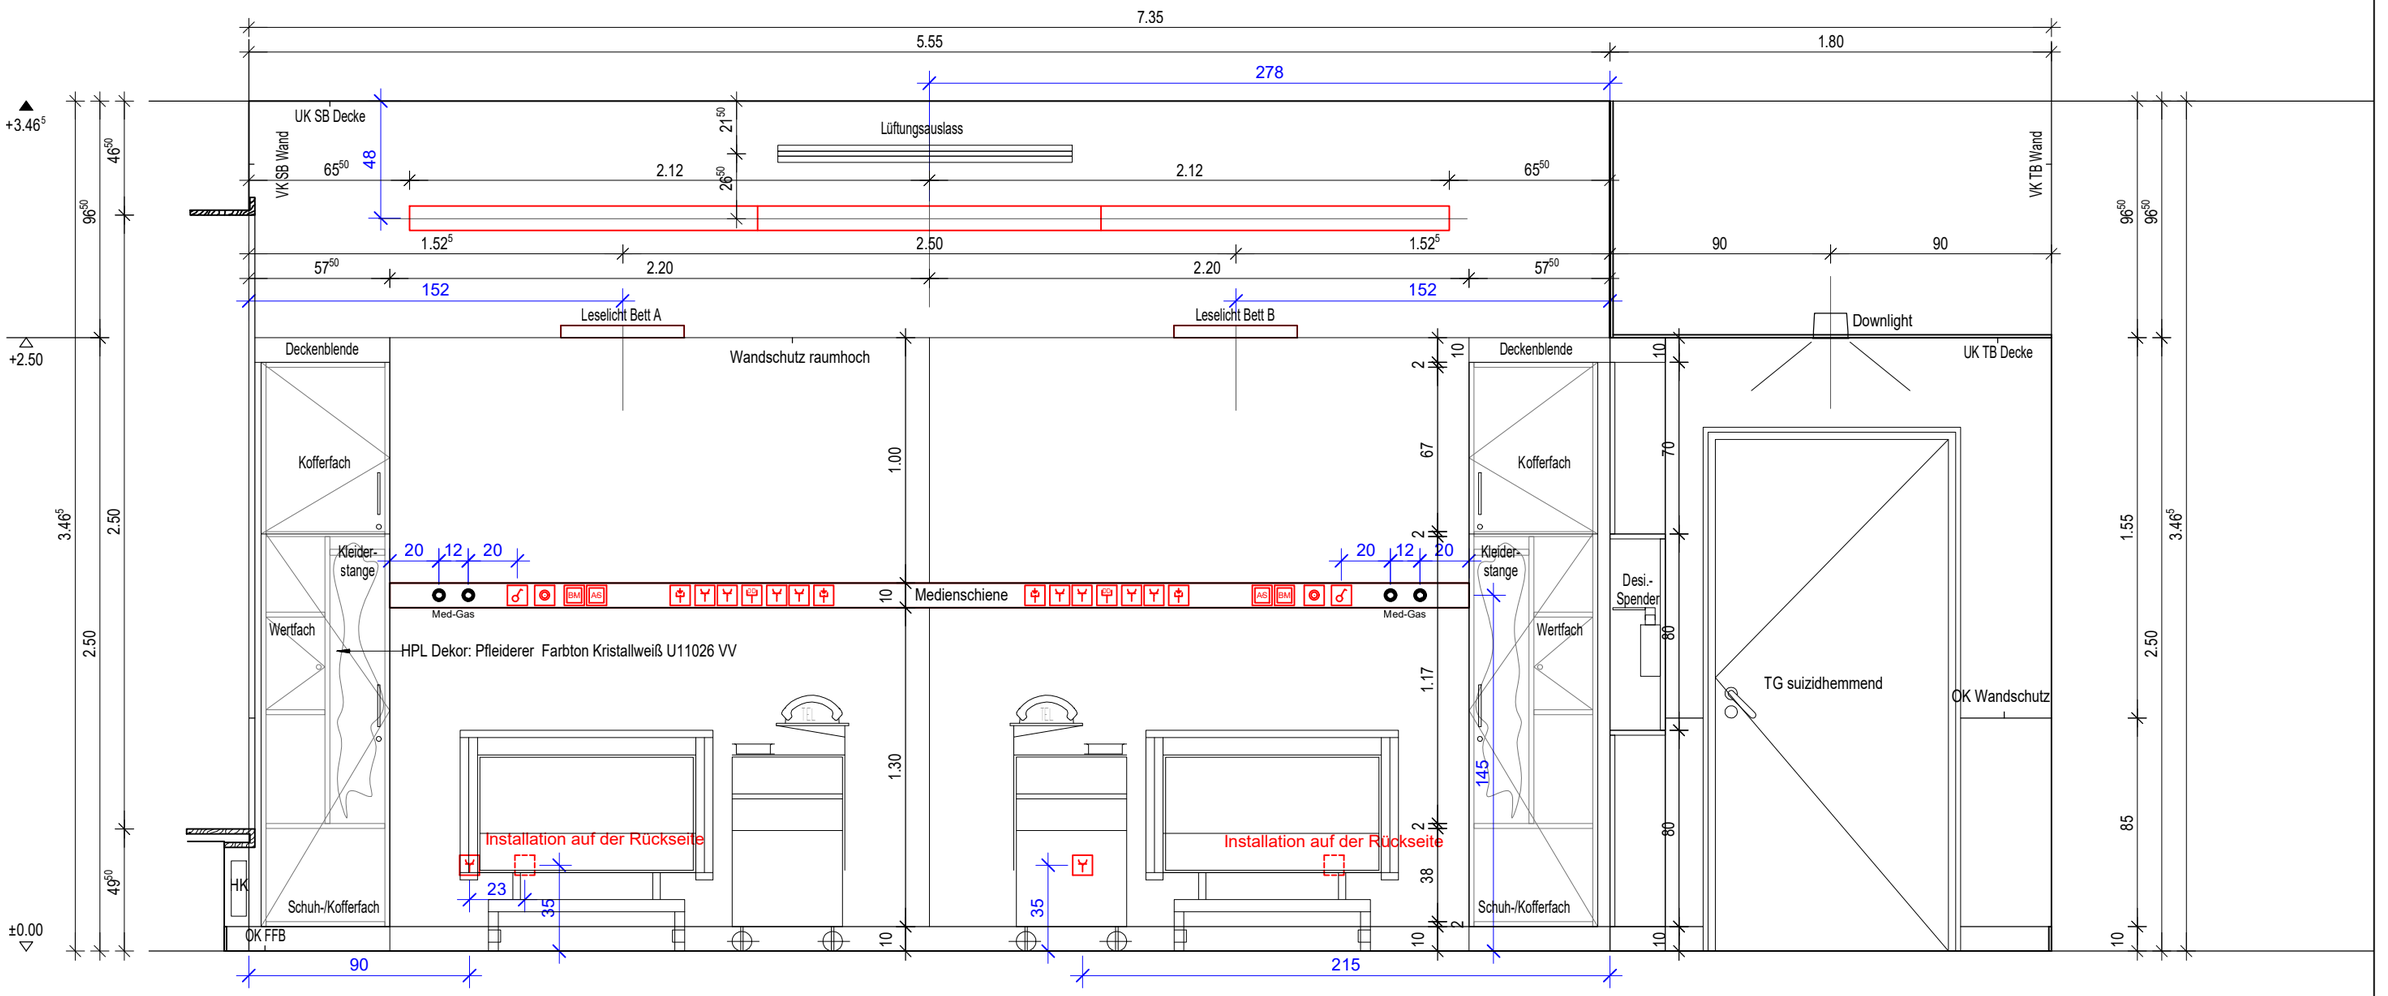
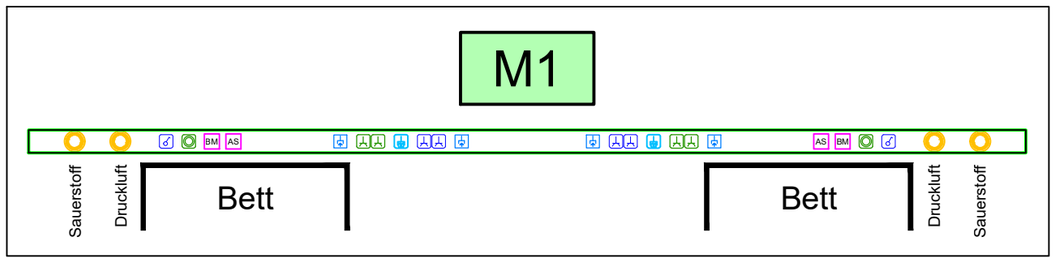

7.35
5.55
1.80
278
+3.46⁵
+2.50
±0.00
UK SB Decke
VK SB Wand
VK TB Wand
Lüftungsauslass
Leselicht Bett A
Leselicht Bett B
Downlight
UK TB Decke
Deckenblende
Wandschutz raumhoch
Kofferfach
Kleider-stange
Wertfach
Medienschiene
Med-Gas
HPL Dekor: Pfleiderer Farbton Kristallweiß U11026 VV
Desi.-Spender
TG suizidhemmend
OK Wandschutz
Installation auf der Rückseite
Schuh-/Kofferfach
OK FFB
HK
90
215


M1
Sauerstoff
Druckluft
Bett
Bett
Druckluft
Sauerstoff