


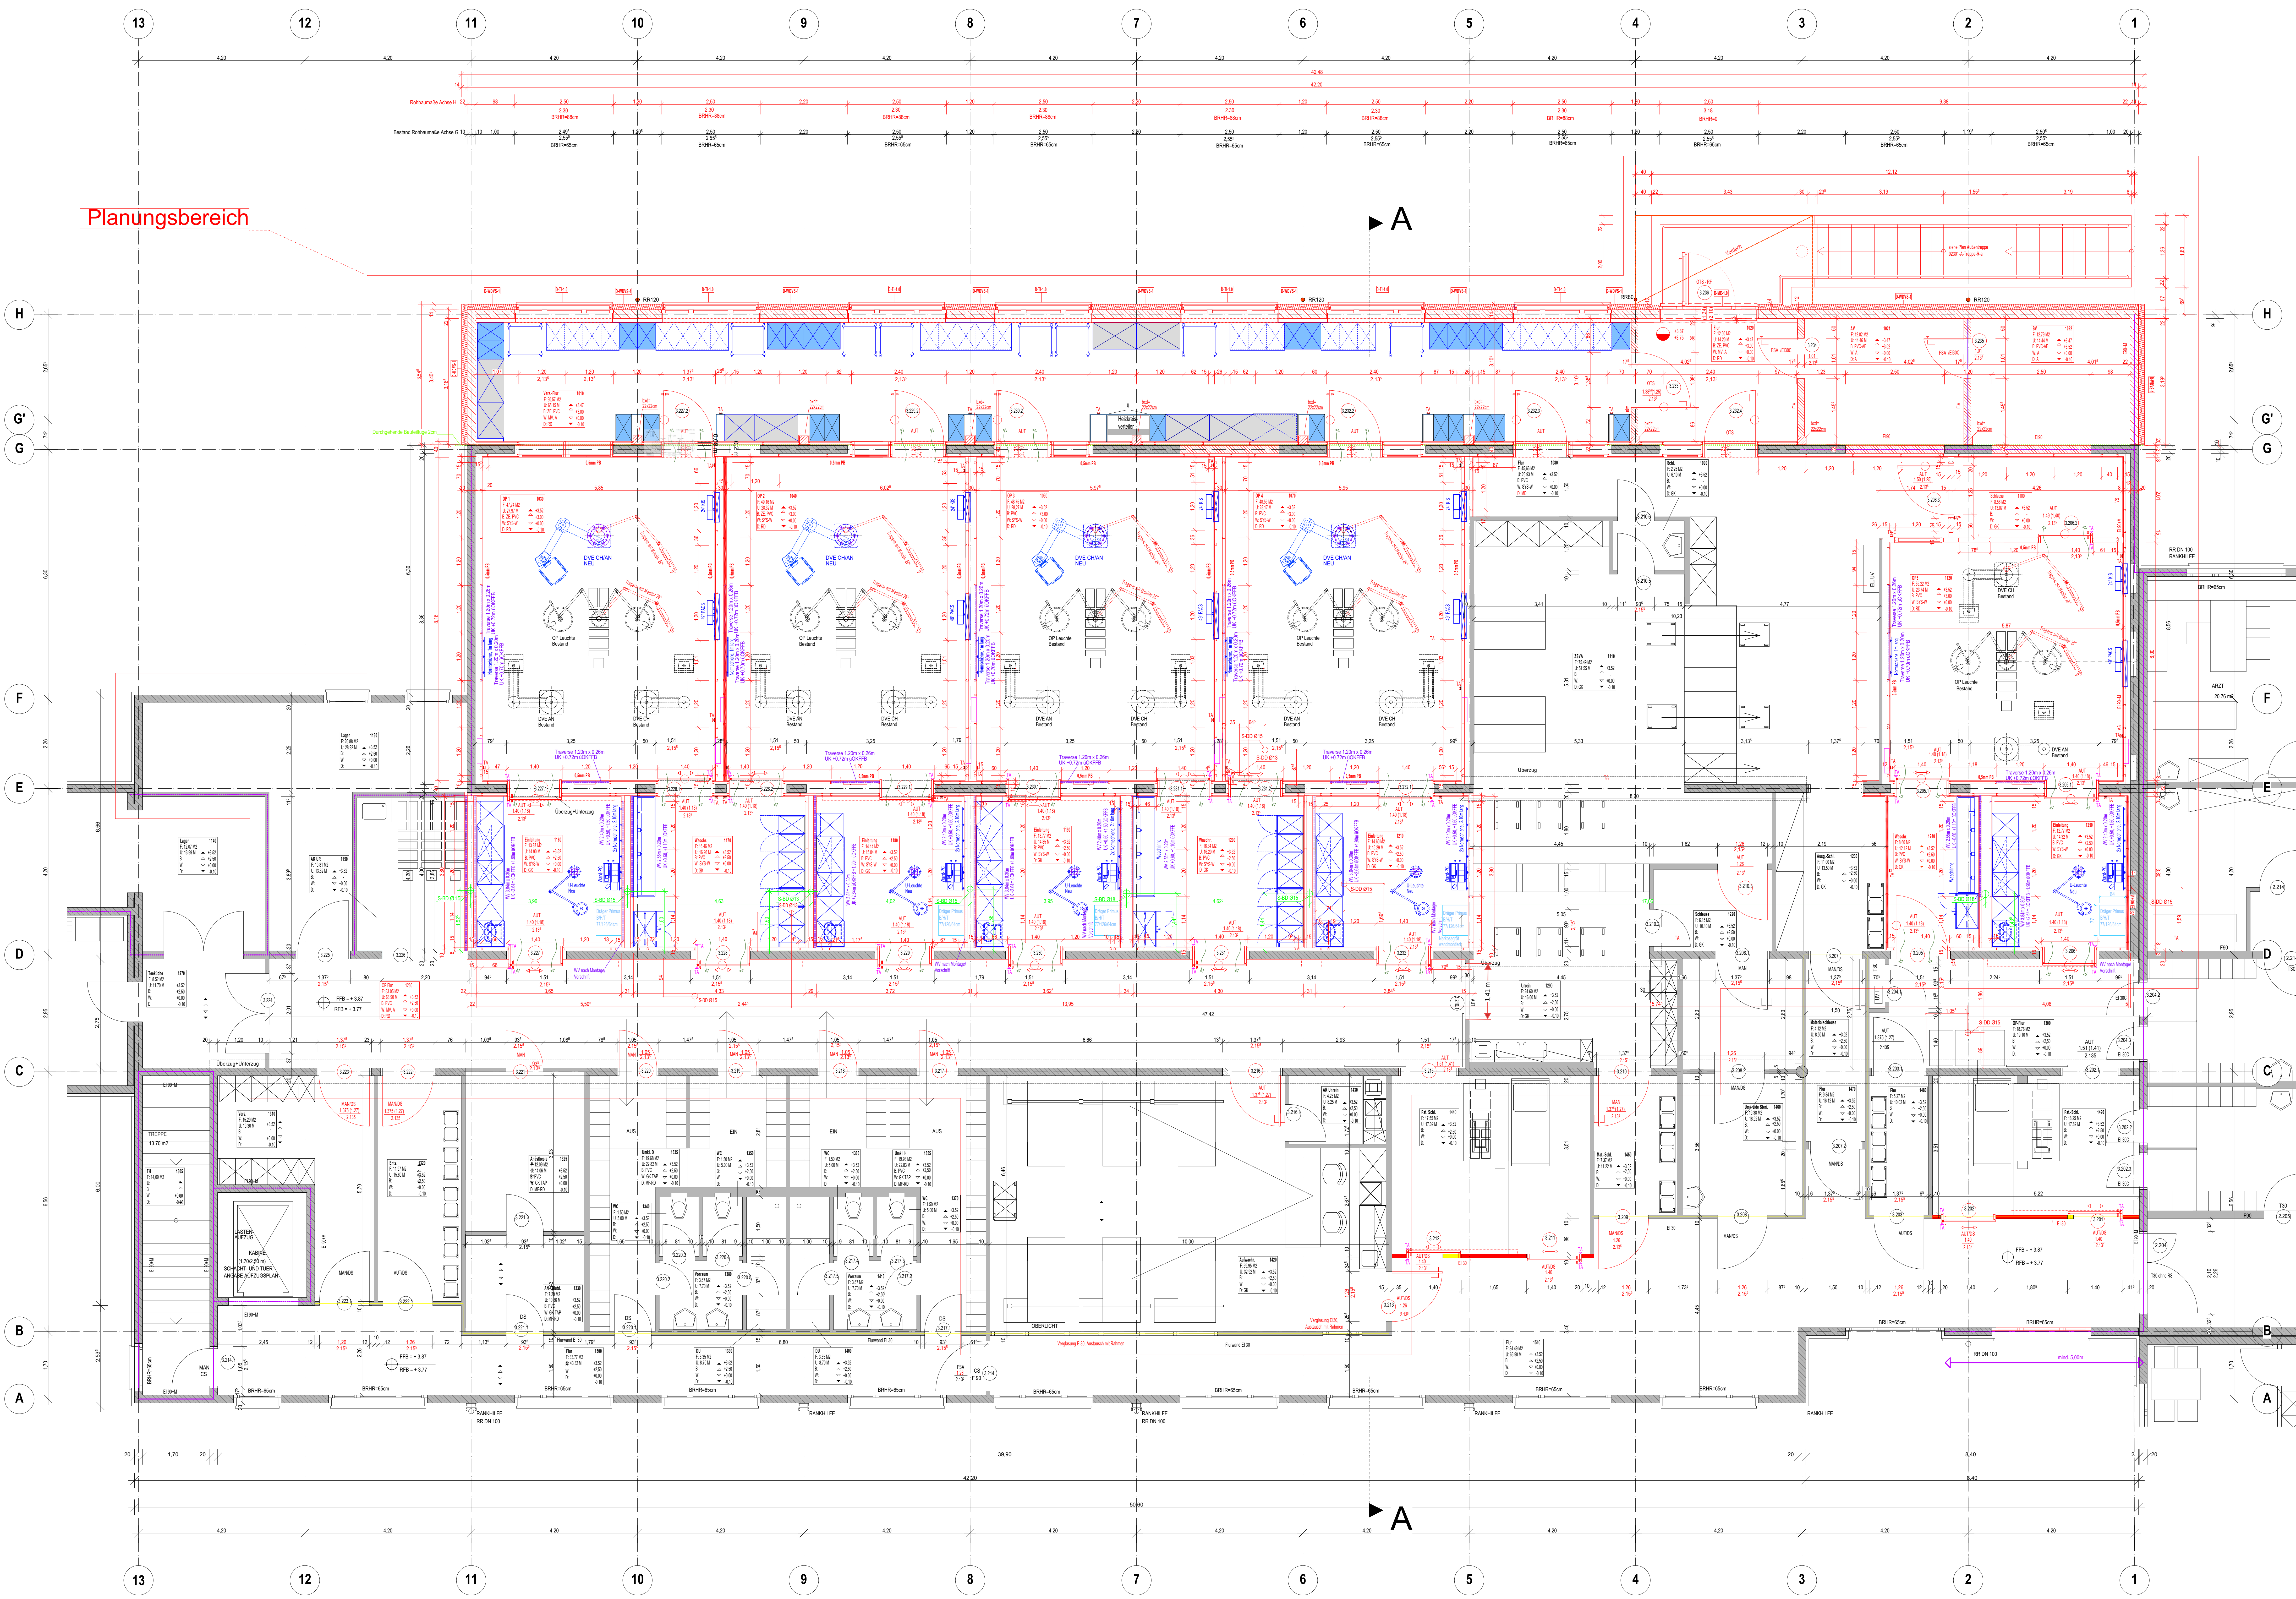

LEGENDE FACHPLANUNG

LEGENDE BAU

	Neubau	ntw	nicht tragende Wand
	Bestand	S-BD	Sanitär Bodendurchbruch
	Stahlbeton	S-DD	Sanitär Deckendurchbruch
	Mauerwerk		
	REI 90+M o. EI 90+M, Brandwand		
	REI 90 o. EI 90, feuerbeständige Wand		
	REI 30 o. EI 30, feuerhemmende Wand		

RAUMSTEMPEL

Raumname	Raumnummer	SYS : System	AF : Abbleitfähig
F : Nettofläche		RD : Rasterdecke	PB : Bleigleichwert
U : Raumumfang		GK : Gipskarton	
B : Bodenbelag		MD : Metalldecke	BMA : Brand-meldeanlage
W : Wandbekleidung		MV : Malerflies	
D : Deckenbekleidung		A : Anstrich	
		ZE : Zementestrich	

TÜREN/FENSTER:

Bemaßung	1,32/1,25	Breite roh/lichte Breite	Höhe
AUT	Automatiktür	EI 30 CS	(T 30 RS)
MAN	Manuell	CS	Rauchschutztür
OTS - RF	Obenrührschleier - Raafeststellung	DS	Dichtschließend
FSA	Feststellanlage	C	Dicht- und selbstschließend
EI 90 C	(T 90)		
BRHR ab OKFFB			
BRHF ab OKFFB			
Türhöhen ab OKFFB			

TA: Türaster in OPs = Tür mit Öffnungsmöglichkeiten
TA: Türaster und Knieleiste auf Zarge
Drehtür mit Glasschnitt
Schiebetür mit Glasschnitt

Hinweis:

-die Angaben aus diesem Rohbauplan sind Bestandsplänen entnommen. Für die Richtigkeit wird keine Haftung übernommen.

Legende Medizintechnik


	Medizintechnik Festeinbau Neu
	Medizintechnik Festeinbau Bestand
	DVE Unterkonstruktionen, Wandverstärkung
	Medizintechnik lose Möblierung

Legende Details

D-TI-1 = (Detail) - Gewerk - Detail Nummer

Gewerke:

- TI Tischlararbeiten
- ME Metallbauarbeiten
- BE Betonarbeiten
- BO Bodenbelagarbeiten
- DA Dachabdichtungs- und Klempnerarbeiten
- ES Estricharbeiten
- FL Fliesen- und Plattenarbeiten
- PU Putzarbeiten
- TR Trockenbauarbeiten

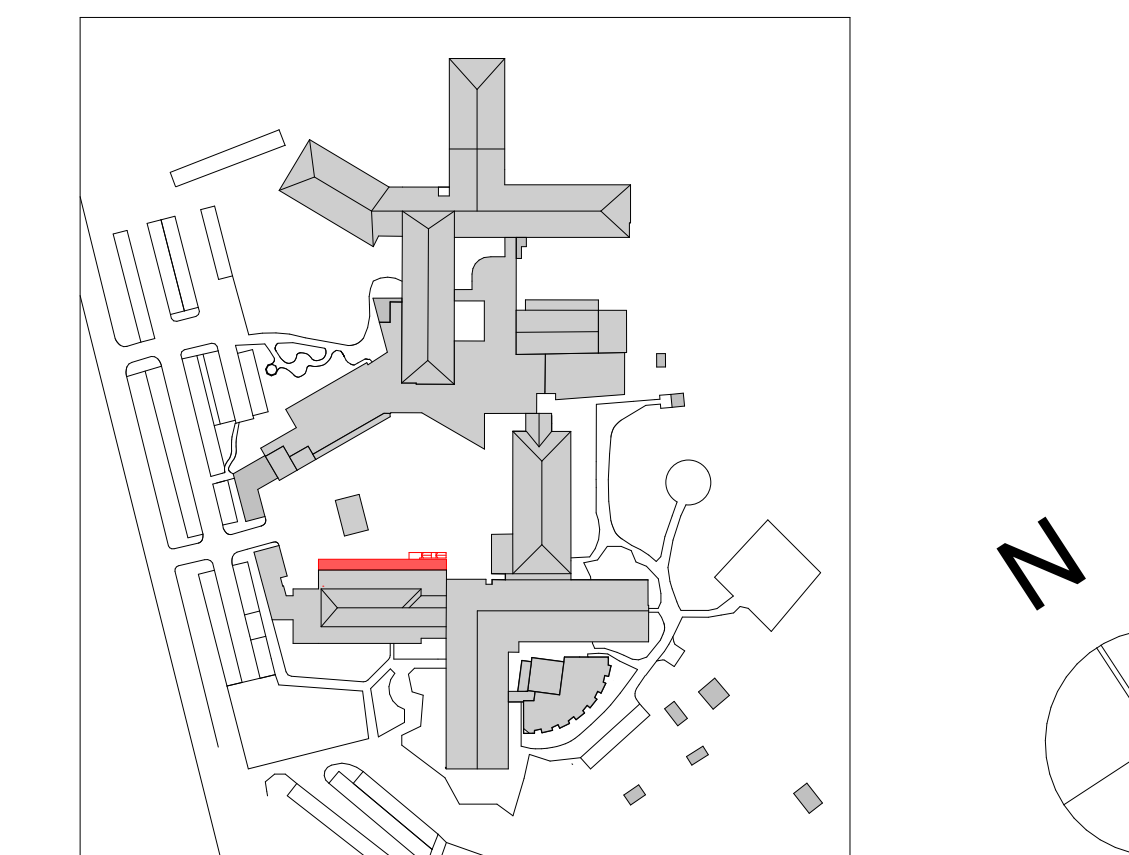

Koordinatensystem nach DHHN2016 = NHN
OK FFB EG = ± 0,00m ± +65,65m ü.NHN

INDEX	DATUM	ÄNDERUNG / ERGÄNZUNG	BEARBEITER
s	04.01.2026	Bodenabsaugung OP 5 verschoben	ah
r	18.08.2025	Türablenkungen nach Ausrichtung, Ergänzung Vorabschale	ah

OBJEKT: MedClin GmbH & Co. KG - Krankenhaus Pilsau am See

BAUVERFAHREN: Sanierung und Erweiterung des OP-Bereichs

BAUHERR: MedClin GmbH & Co. KG
Krankenhaus Pilsau am See
Quatzener Straße 88
19395 Pilsau am See

OBJEKTPLANUNG: Niederlassung Düsseldorf
Schweinitzstraße 22, 40477
Düsseldorf
0211 / 942 507 0
0211 / 942 507 99
duesseldorf@sgp3.de

FACHPLANUNG:

PLANUNGSPHASE: Ausführungsplanung - LPH5

PLANNUMMER: 1. Obergeschoss_Neu_OP3 und OP4

PROJEKT:	MASSSTAB:	GEZEICHNET:	DATUM:	PROJEKTANT:	INDEX:
023-01	1:50	82	04.01.2026	02301-A-1-OG-SB-A1	9