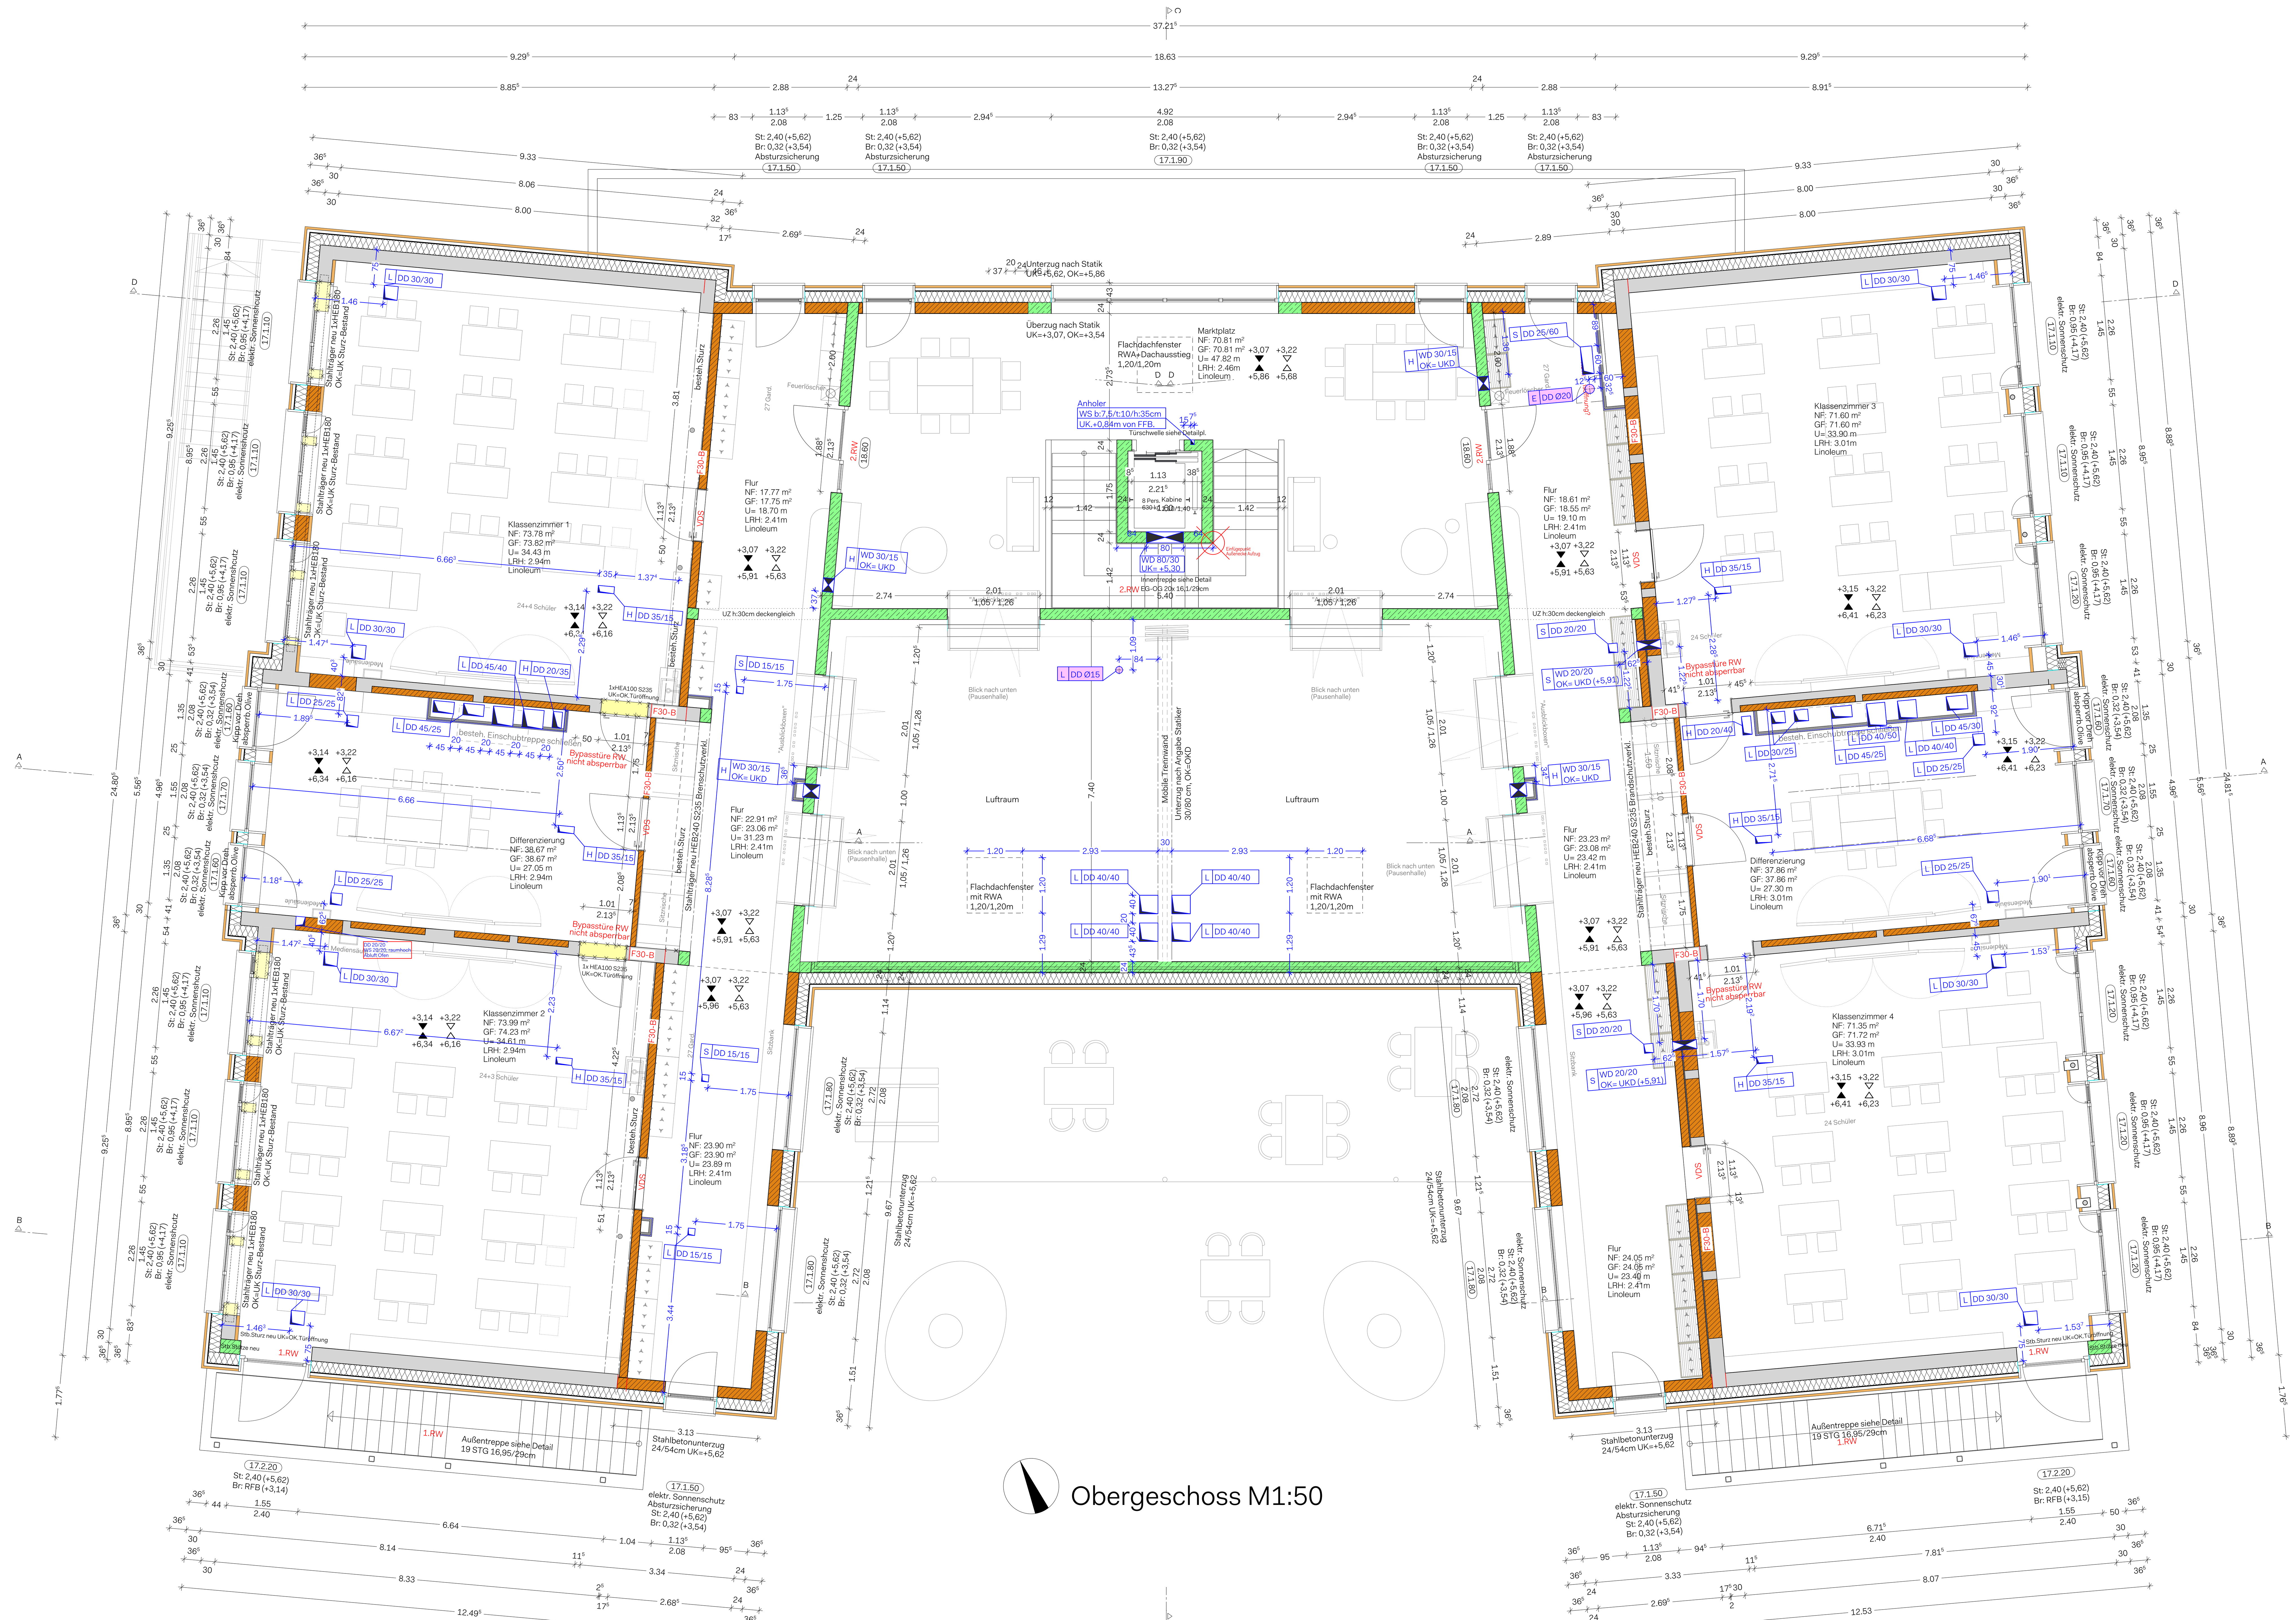



Obergeschoss M1:50

## LEGENDE:


| | | | |
|---|---|---|---|
| BD | Bodendurchbruch | RR | Regenfallrohr |
| Br | Brüstungshöhe | RS | Rauchdicht, Selbstschliessend |
| BA | Bodenaussparung/Bodenschlitz | SO | Rohrsohle |
| DKB/BKB | Kernbohrung Decke bzw. Boden | St | Sturzhöhe |
| DD | Deckendurchbruch | Stb | Stahlbeton |
| DS | Deckenschlitz | Stg | Steigung |
| DVS | Dicht, Vollwandig, Selbsschliessend | T30 | Feuerhemmende Tür n. din 18082 |
| FD | Fussbodendurchbruch | T90 | Feuerbeständige Tür n. din 18084 |
| FFB | Fertigfussboden | UD | Unterzugsdurchbruch |
| HKN | Heizkörpernische | UK | Unterkante |
| KB | Kernborhrung | UKD | Unterkante Decke |
| LRH | Lichte Raumhöhe | UZ | Unterzug |
| OK | Oberkante | ÜZ | Überzug |
| OKG | Oberkante Gelände | WA | Wandaussparung |
| OL | Oberlicht | WD | Wanddurchbruch |
| RFB | Rohfussboden | WS | Wandschlitz |
| RA | Rohrachse | | |

Sanitärplanung; Schmutzwasser
Lüftung; Regenwasser
Heizung
Achsen
Elektroplanung
-"Zeichner"- xx.xx.xxxx Bezeichnung Änderung — Indexierung der Plannummer

Alle tragenden und konstruktiven Bauteile müssen nach geprüfter statischer Berechnung hergestellt werden. Abmessungen und Aussparungen in Stahlbetonbauteilen sind nach den Schalplänen, bzw. nach der Statik herzustellen. Der Brandschutznachweis ist zu beachten und in der Ausführung umzusetzen.

- Mauerwerk neu nach Statik
- Mauerwerk SFK20 NM III
- Stahlbeton neu
- Unbewehrter Beton neu
- Holzmassivwand
- Wärmedämmung "hart"
- Wärmedämmung "weich"
- Putz
- Kalksandsteinmauerwerk neu
- Ständerwerkkonstruktion neu
- Fertigteil
- Bestand
- Abbruch
- Abdichtung
- Boden/- Deckendurchbruch Wanddurchbruch
- Schlitz
- Schacht

**Beispiel:**

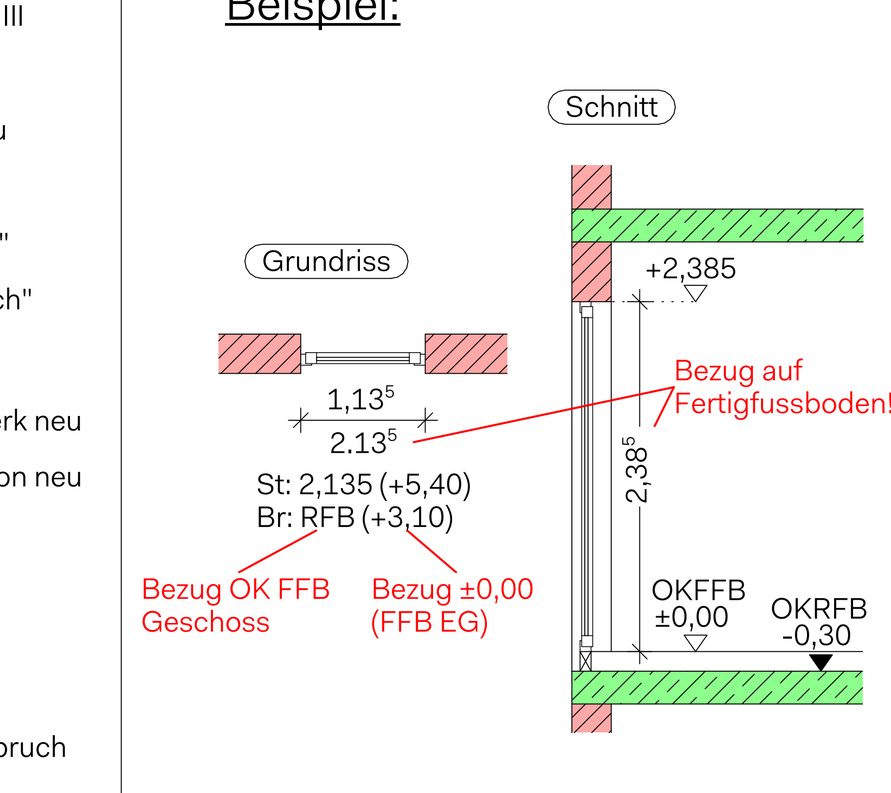


Die fertigungstechnischen und bauphysikalisch bestimmenden Angaben zur Konstruktion und Funktion sind vom Unternehmer verantwortlich nachzuprüfen. Ebenso die Übereinstimmung der vom Planer angegebenen Zwangsmaße. Sämtliche sonstigen Unstimmigkeiten sind der Bauleitung unverzüglich mitzuteilen.

Der Entwurf ist geistiges Eigentum des Planers und urheberrechtlich geschützt. Vervielfältigungen und Weitergabe an Dritte erfolgt nur mit ausdrücklicher Genehmigung des Planverfassers. Bei Missbrauch bleiben rechtliche Schritte vorbehalten.

projekt: Sanierung der Grundschule Oberfahlheim
Kirchweg 13, 89278 Nersingen

bauherr: Gemeinde Nersingen
Rathausplatz 1, 89278 Nersingen

Planbezeichnung:

# Obergeschoss

| projektnr: | plannummer: | index: | masstab: | normalhöhennull: |
|---|---|---|---|---|
| 744 | ARCH_00_50_GR_1100 | FF | 1:50 | 470,76 m ü.NHN |

dateiname .pdf/.dwg
ARCH_00_50_GR_1100_FF_Obergeschoss

PLOT 14.09.2026