ohne Ausrundung
km 0+100.00
h TS = 85.17 m

ohne Ausrundung
km 0+598.31
h TS = 84.49 m

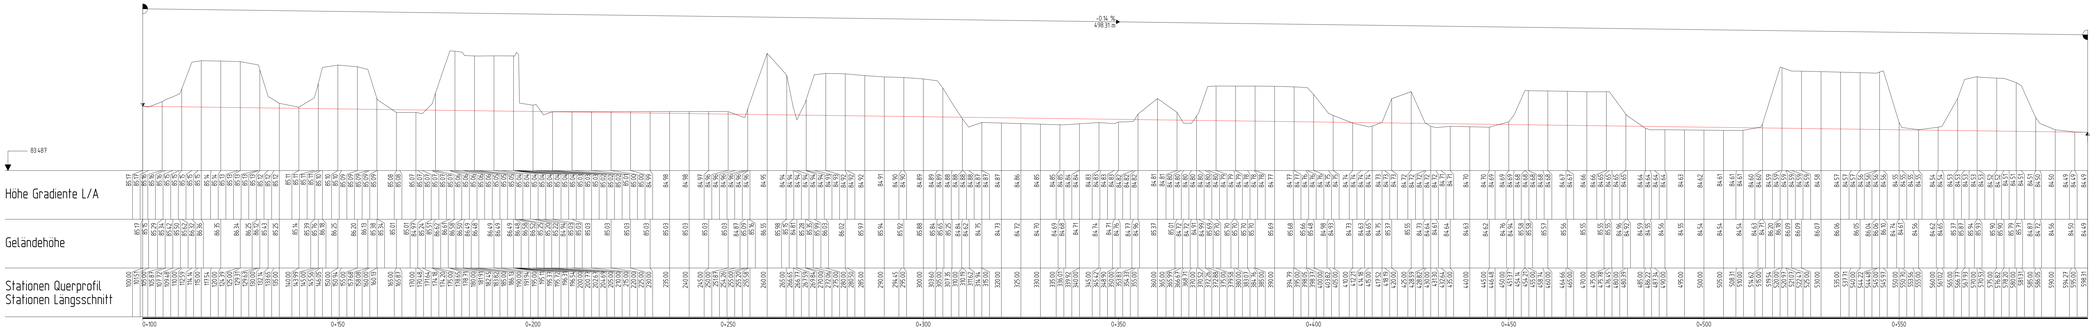

Stadt Verl

Bebauungsplan Nr. 84
"Gewerbegebiet Isselhorster Straße"
- Renaturierung Menkebach -

ANLAGE	BLATT
6	1

HÖHENPLAN
Menkebach

MAßSTAB	1:500/50
DATUM	10.09.2025
PROJEKT	VE-1503
BEARBEITET	Si
FORMAT	1320 x 297

AUFTRAGGEBER:	ENTWURFSVERFASSER:
DATUM, UNTERSCHRIFT	10.09.2025 DATUM, UNTERSCHRIFT