ERDBAULABOR GÖTTINGEN GmbH
Raseweg 4 37124 Rosdorf
Tel.: 0551/50540-0 Fax: 0551/50540-22

Bearbeiter: Trute Datum: 25.10.2022

Körnungslinie

BV Isselhorster Straße
Flurstücke 339 und 346

Prüfungsnummer:
Probe entnommen am: 11./13.10.2022
Art der Entnahme: gestört
Arbeitsweise: Sieb-/Schlämmanalyse

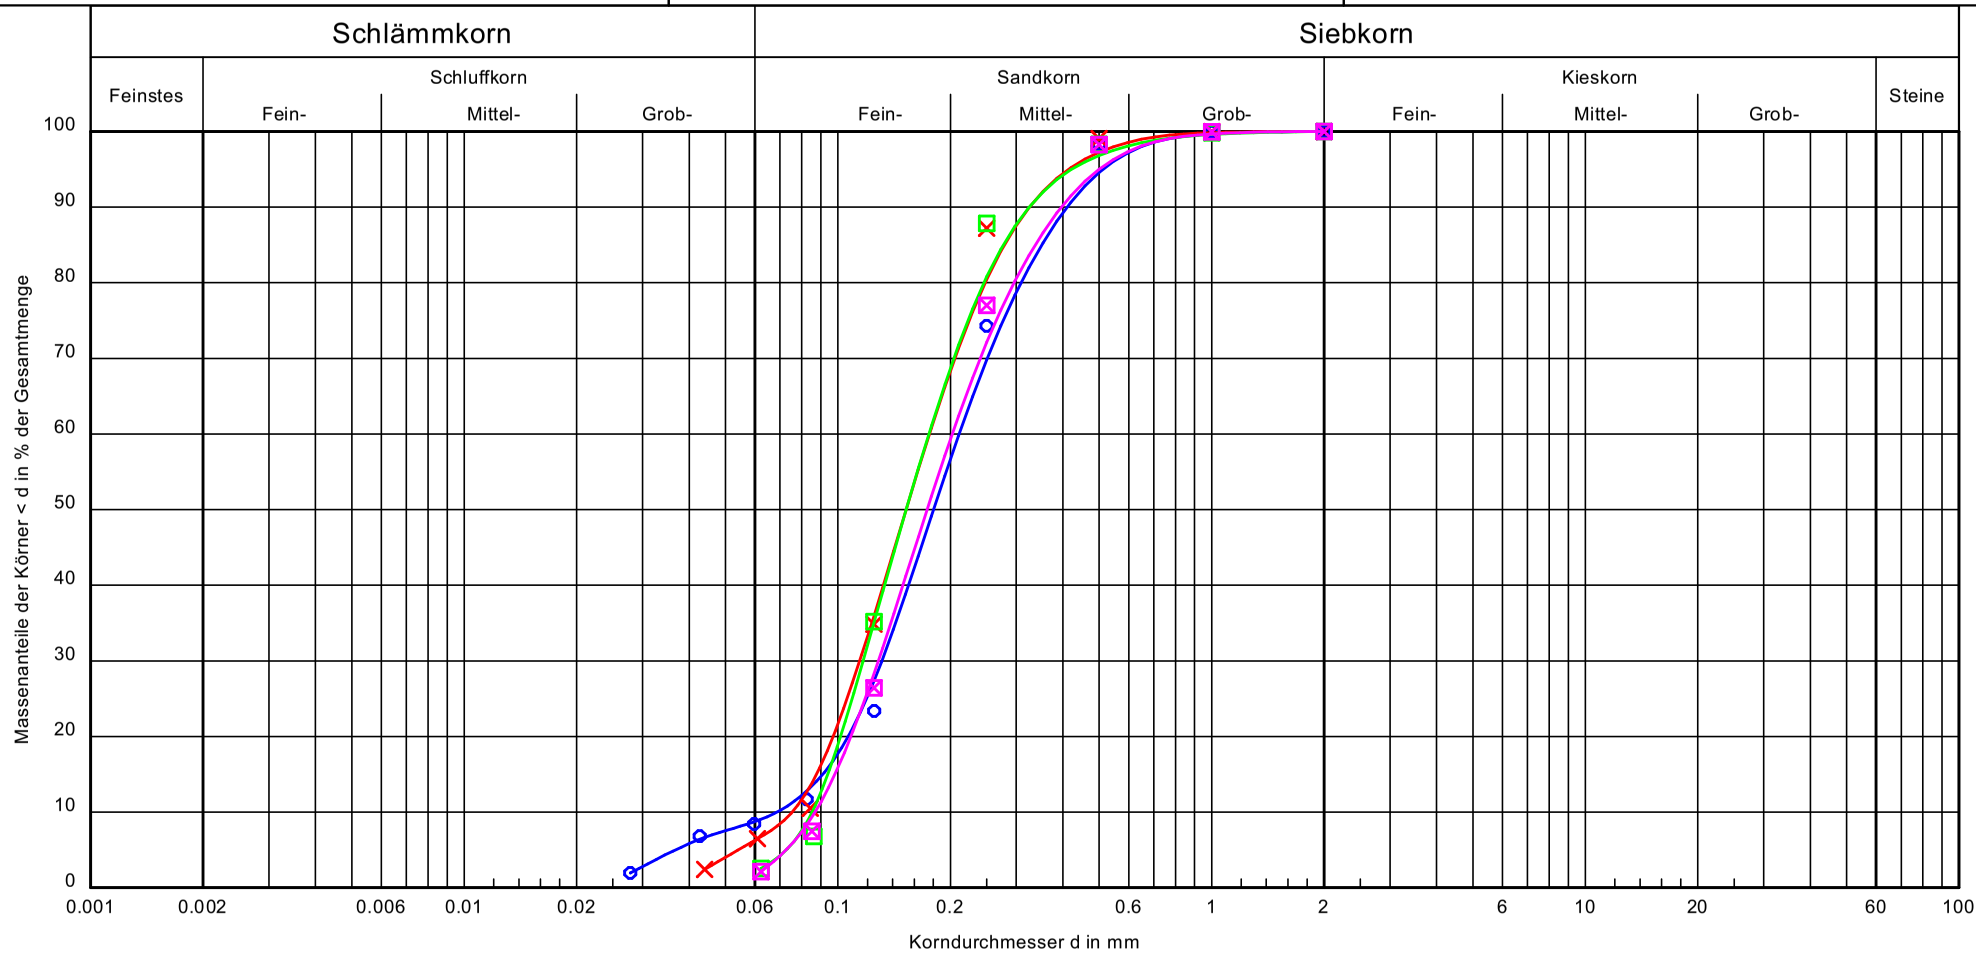

Bezeichnung:	Probe 1	Probe 2	Probe 3	Probe 4
Bodenart:	fS, mS, u'	fS, m̄s, u'	fS, ms	fS, m̄s
Tiefe:	0,50 - 1,00 m	0.50 - 1,00 m	0.60 - 1,00 m	0,50 - 1,00 m
k [m/s] (Hazen):	$5.5 \cdot 10^{-5}$	$6.6 \cdot 10^{-5}$	$8.4 \cdot 10^{-5}$	$8.8 \cdot 10^{-5}$
Entnahmestelle:	RKS 2	RKS3	RKS5	RKS6
U/Cc	3.1/1.2	2.3/1.0	2.1/0.9	2.3/0.9

Bemerkungen:

Bericht: 20/0924/04/00
Anlage: 4