




Schachtunterteile (Festlegung der Größe):	
Zu- und / oder Ablauf	Schachtunterteil
bis einschl. DN 400 mm	DN 1000 mm
ab DN 500 mm	DN 1200 mm
ab DN 800 mm	DN 1500 mm
Vor Bestellung der Schachtunterteile Rücksprache mit ortl. Bauleitung (auch in Bezug auf zusätzliche seitliche Zulaufe)	

Bei einer Höhendifferenz eines Anschlusses > 50 cm
in Absprache mit der örtlichen Bauleitung innenliegenden
oder außenliegenden Absturz vorsehen.

Grundlagen Plan		
Planart	Bezugssystem	
ALKIS-Daten	Lagesystem: Gauß-Krüger-System (GK) DE_4300_3004_BY20	
Vermessung	Lagesystem: Gauß-Krüger-System (GK) DE_4300_3004_BY20	Höhensystem: Höhe über normalhoheitliche Höhe DE_DHH12_NGM

Die Deckelhöhe der Revisionsschächte ist in Abhängigkeit des Geländes in Absprache mit der örtlichen Bauleitung vor Ort festzulegen.

Anschluss Hausanschluss auf Haltung

Diagram illustrating the taper specification for a shaft. The taper is defined by the formula:

$$l_{\min} = 1,5\%$$

$$(DN \text{ [mm]} - 150) / 2$$

Anschluss Hausanschluss an Schacht

1 min = 1.5%

$b \times h = 550 \text{ mm} \times 1782 \text{ mm}$

Gemeinde Langweid

Bauvorhaben: Erneuerung Mischwasserkanal & Wasserleitung,
Neubau Regenwasserkanal

Lageplan Sparten Blatt 4

Plandatum:

13.10.2026	
------------	--

Anlage zur
Ausschreibung