
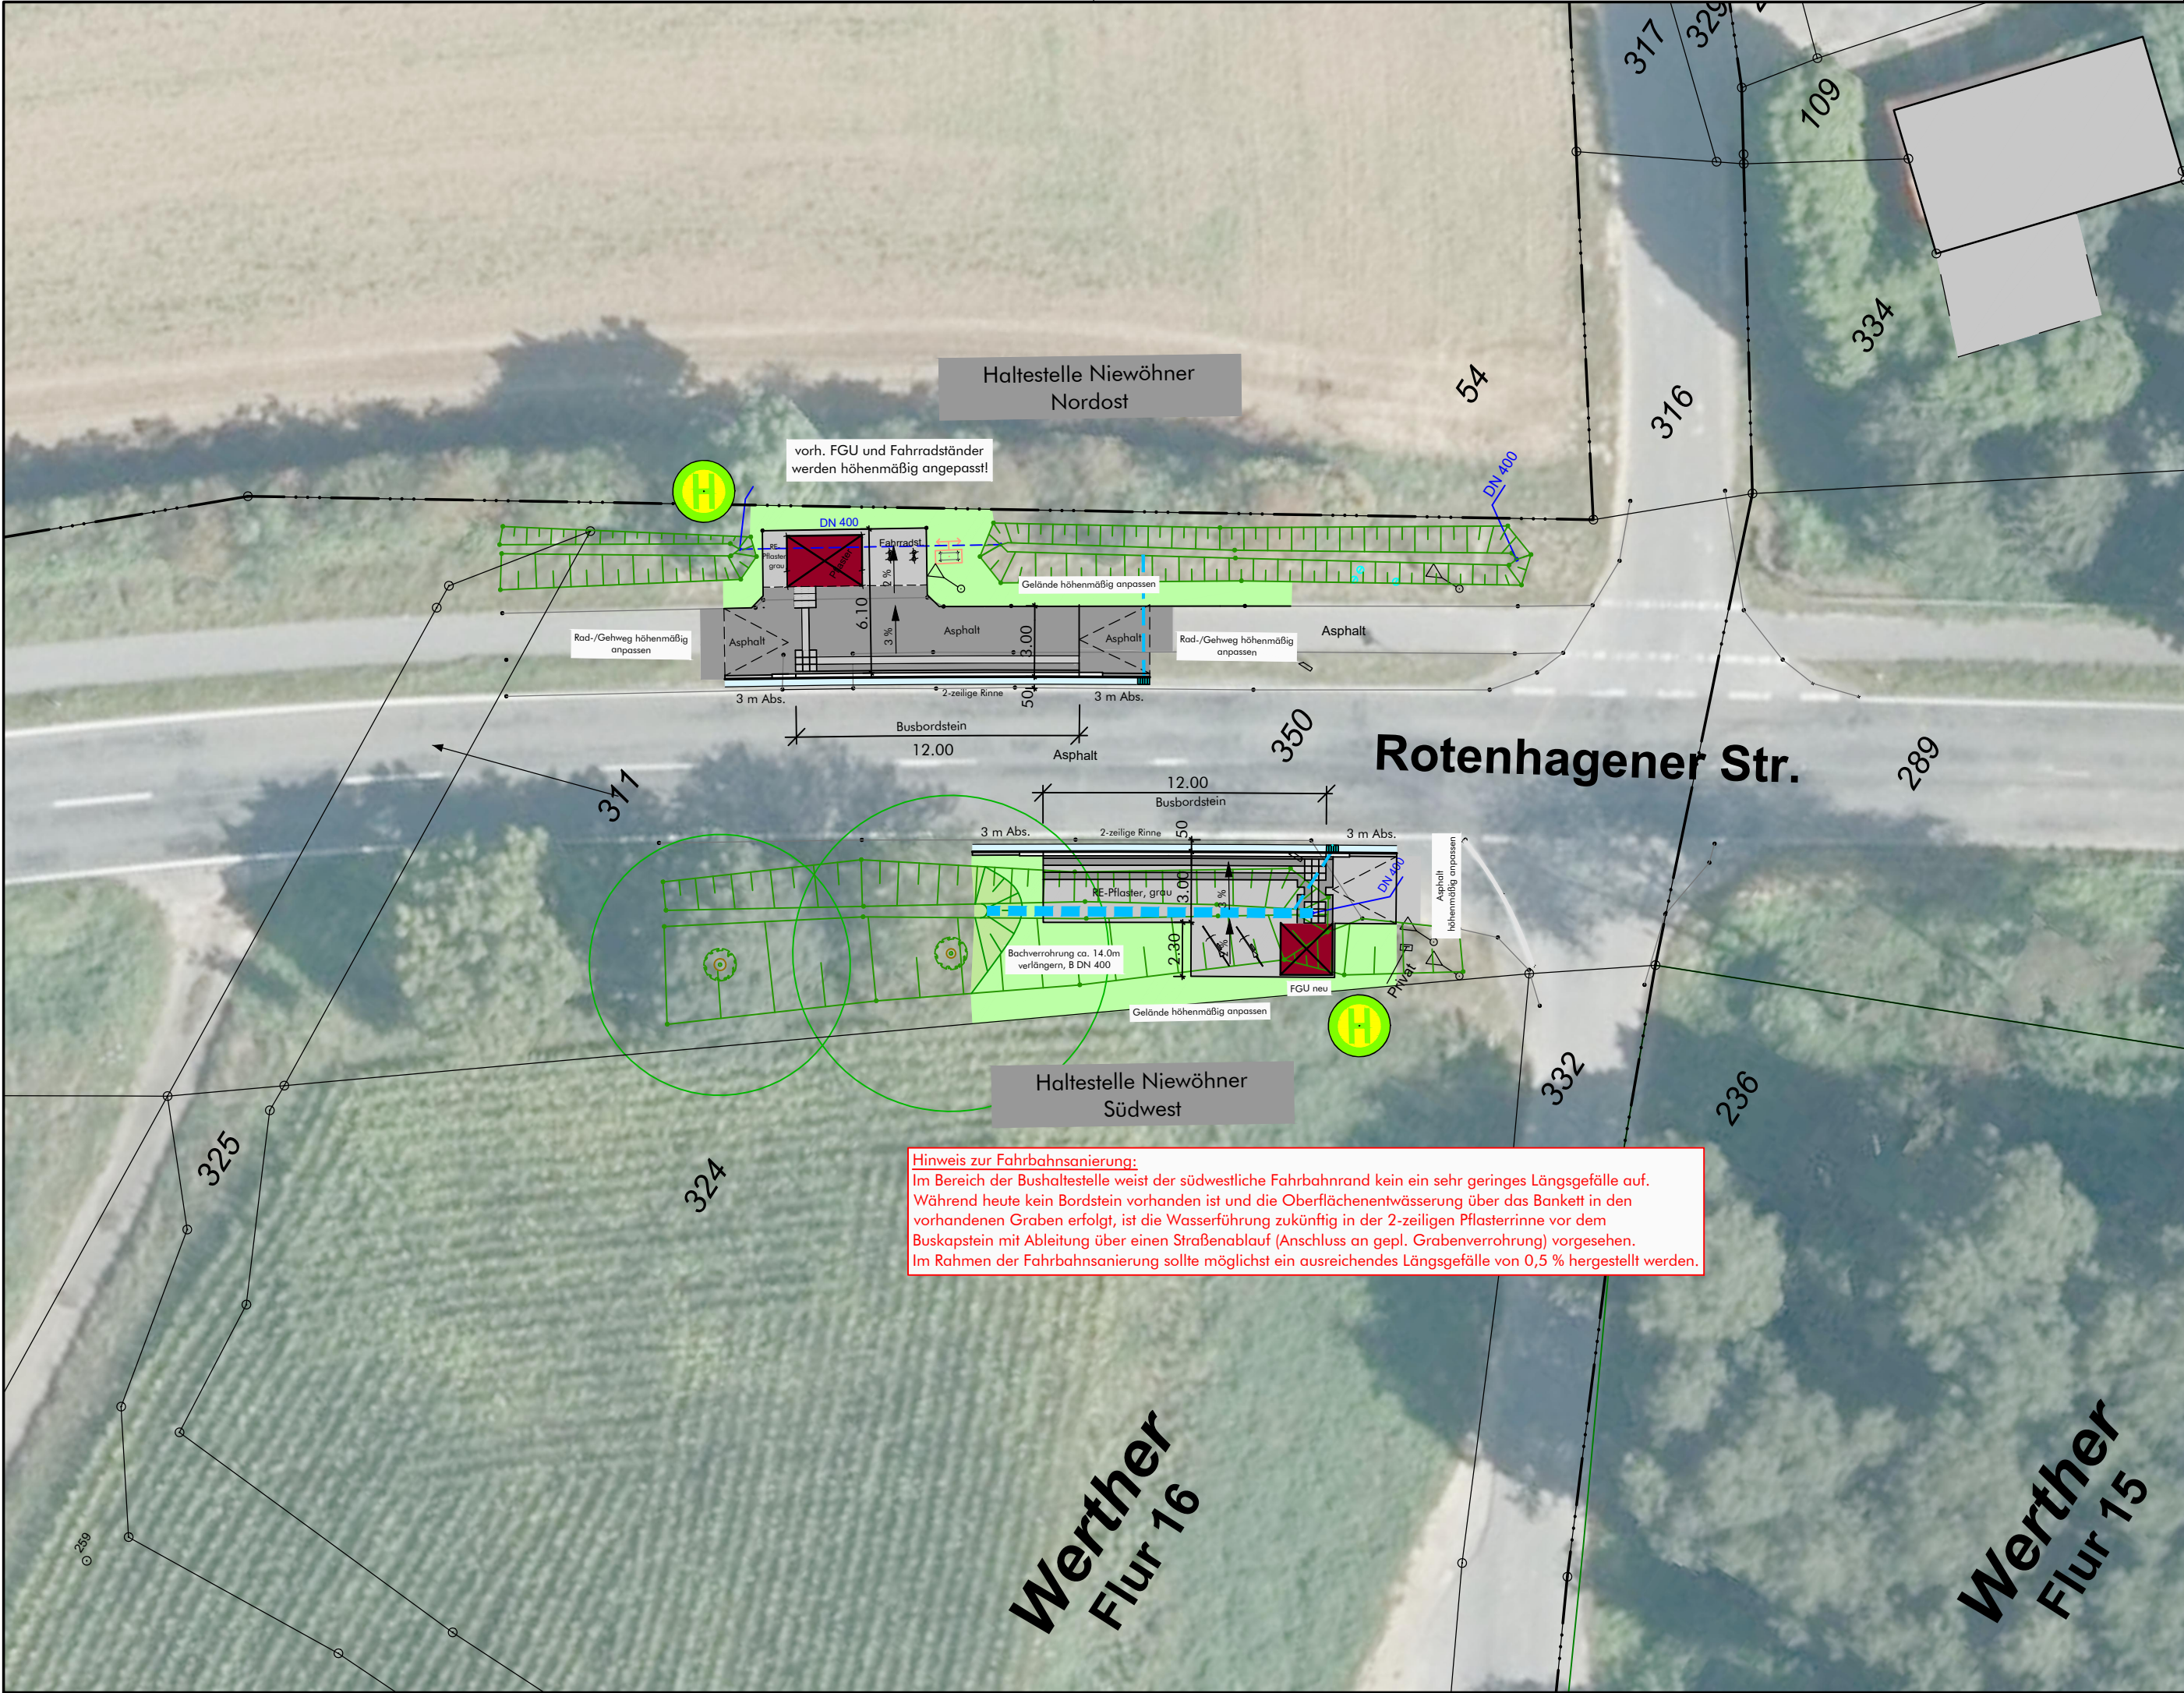


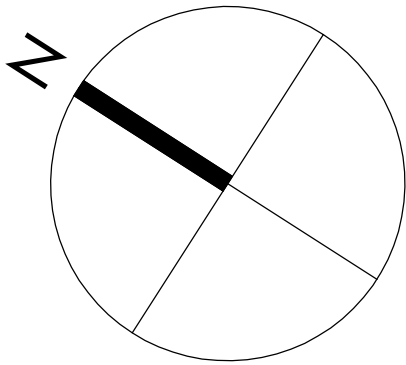

Stand der Planung 24.06.2025

D			
C			
B			
A			
Index	Datum	Name	Änderung

Planung	<div>plan.b Ingenieurgesellschaft mbH Mühlenstraße 31 33607 Bielefeld Fon 0521/9676980 Fax 0521/9676985 Email info@planb-bielefeld.de</div> <div>plan.b Ingenieurgesellschaft mbH Metzner, Goldbeck, Althof</div>		
Projekt	Barrierefreier Ausbau von 4 Bushaltestellen im Verlauf der K27 (Rotenhagener Str.)		
Auftraggeber	<div>Stadt Werther, Fachbereich 1 Mühlenstraße 2 33824 Werther (Westf.)</div> <div>Bäckstiege Stadt Werther ... zum Leben und Genießen</div>		
Planinhalt	Haltestellen Niewöhner Übersichtsplan Ausführungsplanung		Goldbeck 06/2025 Bearbeitung
25/002 Projekt-Nr.	5-ÜP-002 Plan-Nr.	1 : 250 Maßstab	580 x 297 Blattgröße

aufgestellt: Bielefeld, 24.06.2025 gez. Dipl.-Ing. (FH) T. Goldbeck für den Entwurfsverfasser	aufgestellt: Werther (Westf.), für die Stadt Werther (Westf.)	
---	---	--