


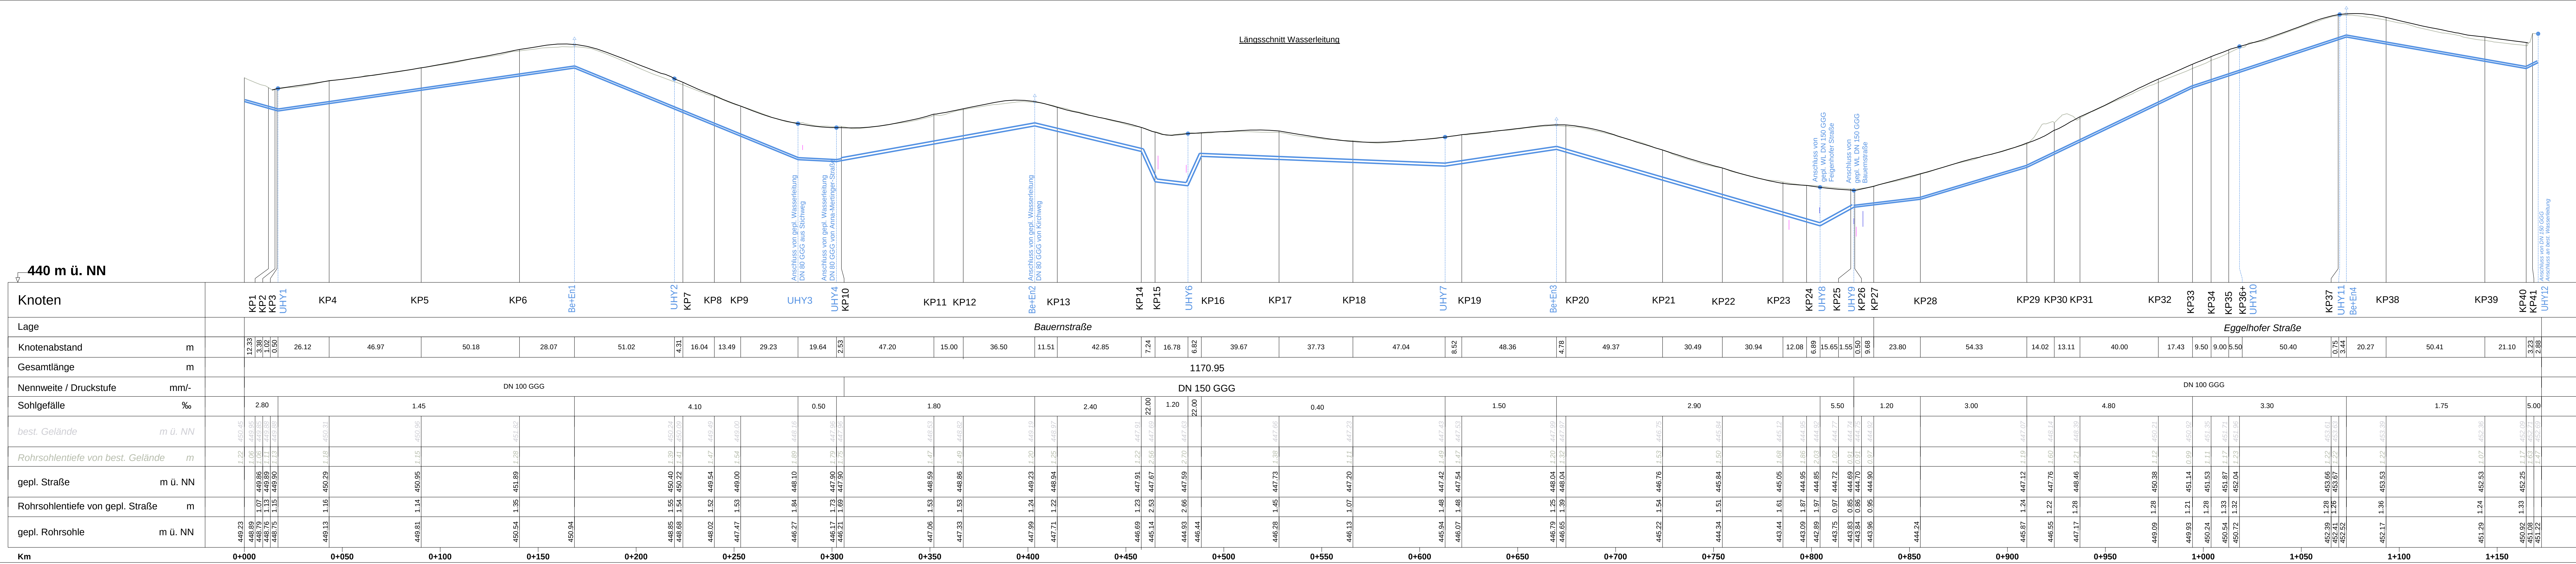

Grundlagen Plan

Planart

Bezugssystem

ALKIS-Daten

Lagesystem:
Gauß-Krüger-System (GK)
DE_DHDN_3GK4_BY120

Vermessung

Lagesystem:
Gauß-Krüger-System (GK)
DE_DHDN_3GK4_BY120

Höhensystem:
Höhe über normalorthometrische Höhe
DE_DHHN12_NOH

Bauherr:

Gemeinde Langweid

Bauvorhaben:

Erneuerung Mischwasserkanal & Wasserleitung,
Neubau Regenwasserkanal

Plan:

Längsschnitt Wasserleitung

Plandatum:

13.10.2026

Unterlage Nr.: -

Plan Nr.: 7

Maßstab: 1 : 1.000/100

Anlage zur
Ausschreibung

h x b = 297 mm x 1537 mm