


Mensa mit Ganztagsbetreuung — Untergeschoss

FOK ±0,00m = N.N. +424,16m

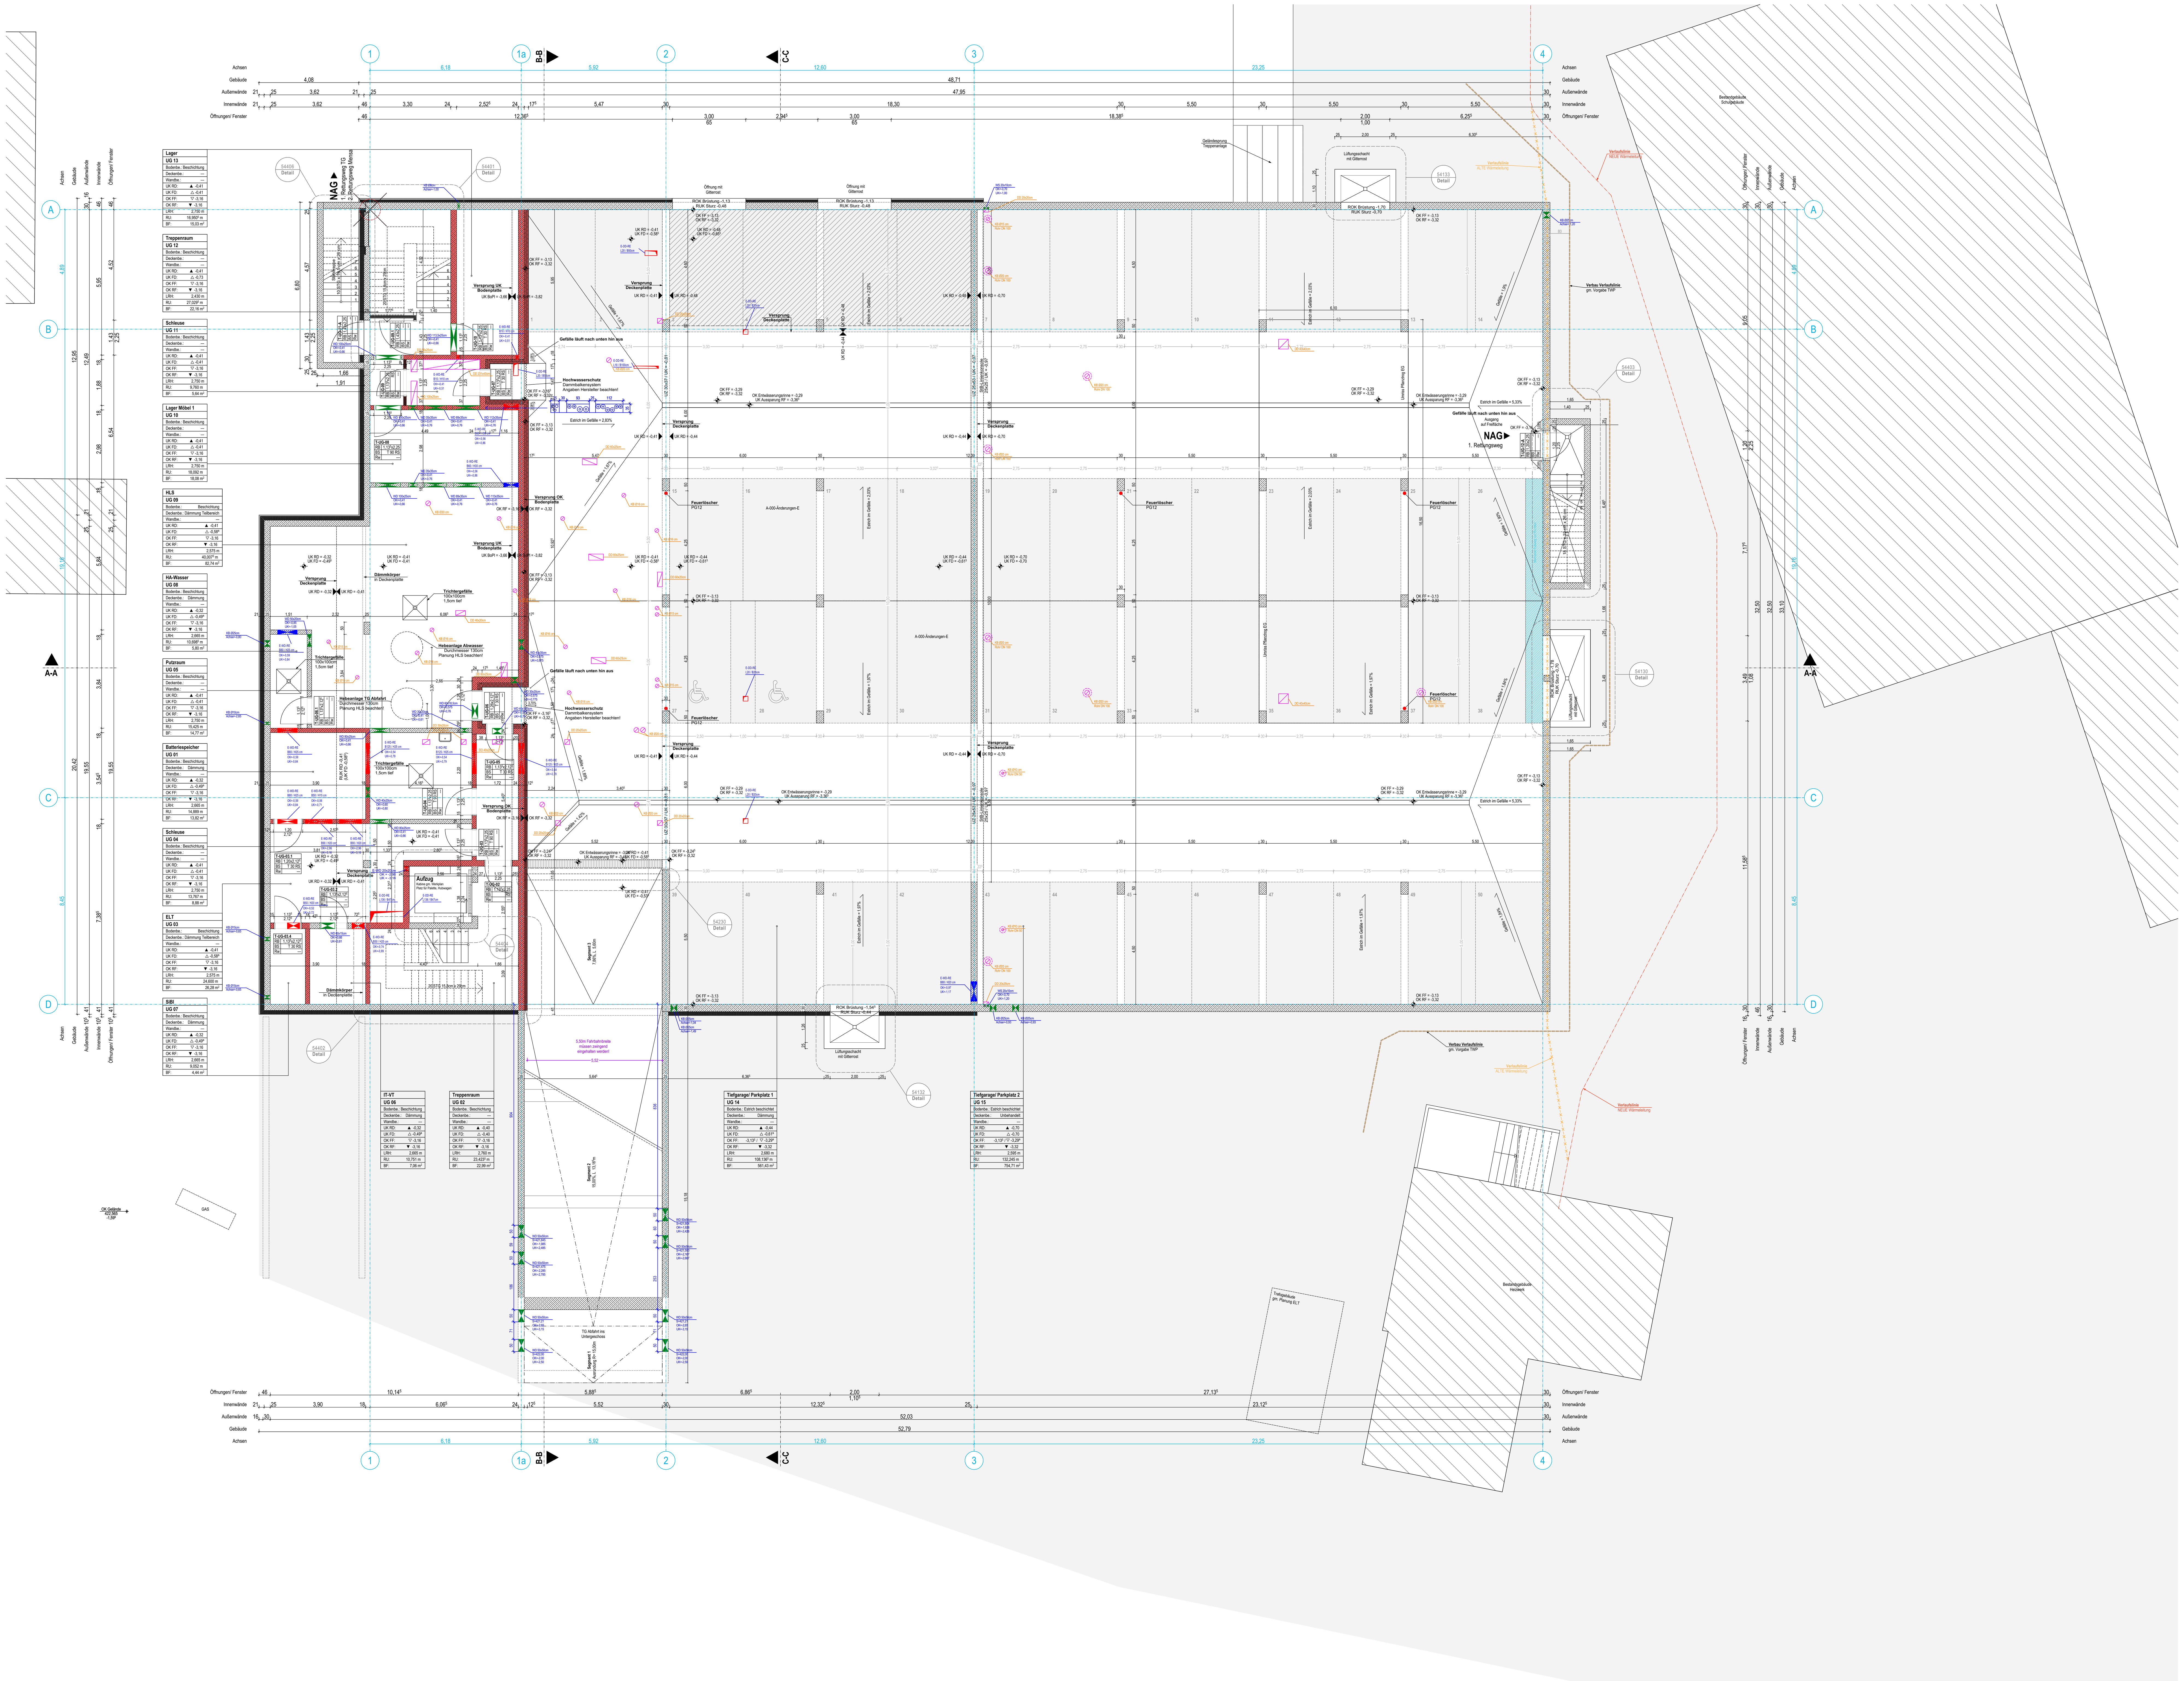

PHASE	LV PLANANLAGE
PLANINHALT	Untergeschoss
PLANNUMMER	6010
MASSSTAB	1:100
BAUVORHABEN	Mensa mit Ganztagsbetreuung Hirtenweg 8 92369 Sengenthal
PLOTDATUM	12.08.2026