


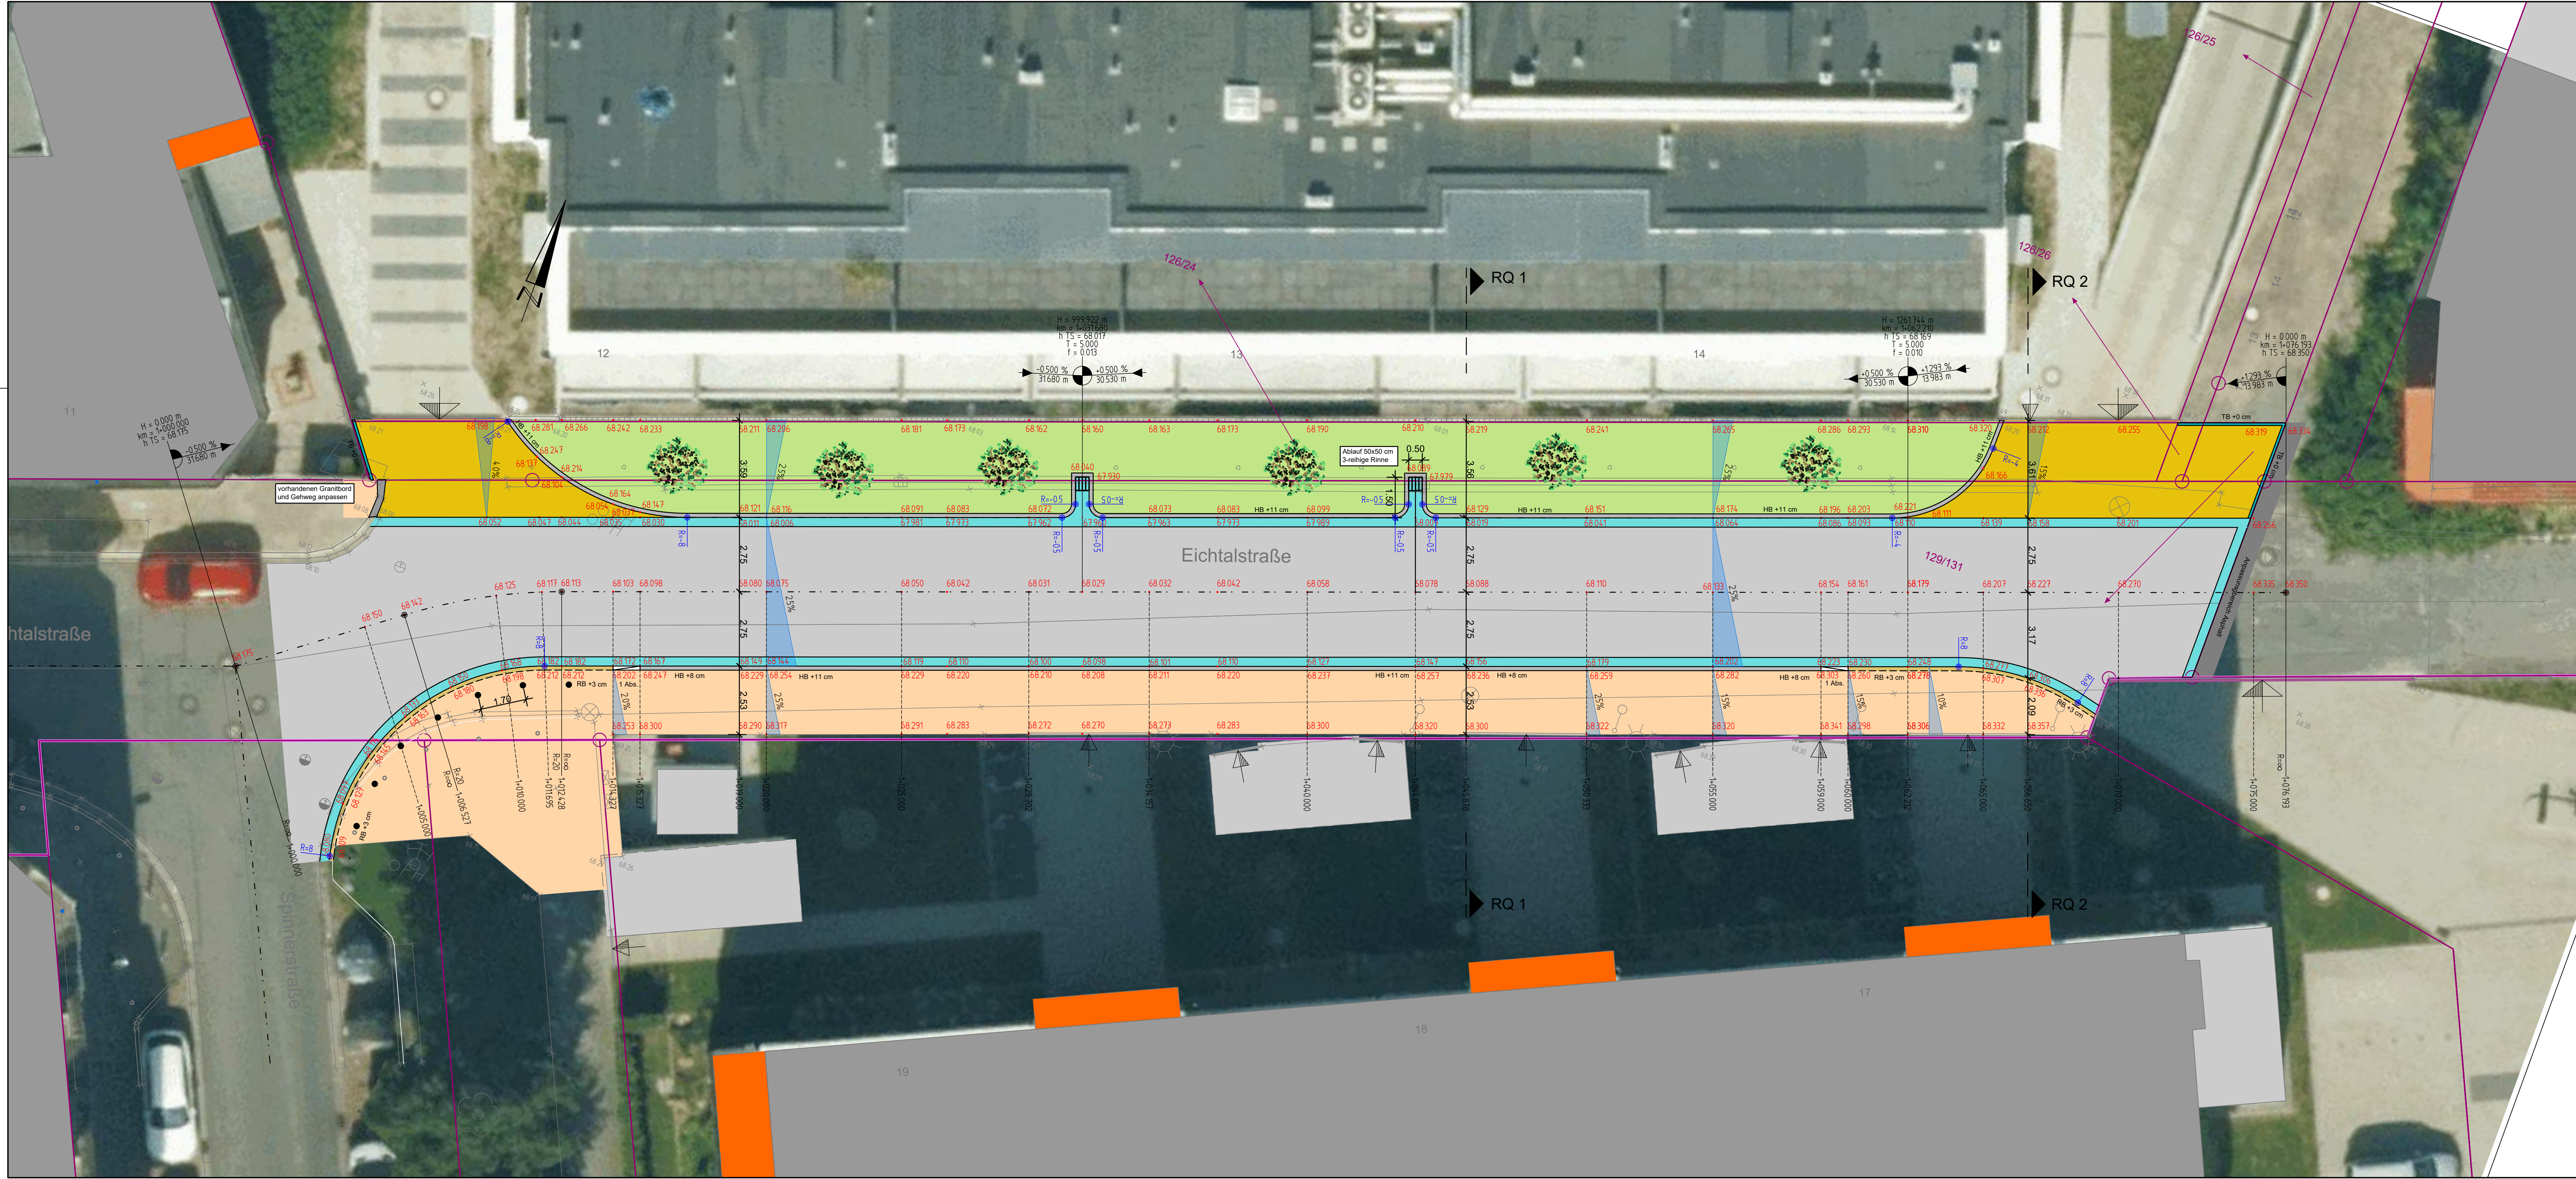

Legende	
	Fahrbahn
	Asphaltdeckschicht
	Rinne
	Gehweg
	Grünfläche
	Zufahrt
	Bordstein HB 15/25
	Absenker
	Bordstein TB 10/25
	Bordstein RB 15/22
	Busch
	Poller
	Straßenschild neu
	Neigungsbrechpunkt mit Angabe von Ausrundungshalbmesser, Längsneigung und Abstand zum nächsten Neigungsbrechpunkt
	geplante Höhe
	vorhandene Höhe

Kartengrundlagen: **Stadt Braunschweig** Abteilung Geoinformation
Stadtgrundkarte ¹⁾ der Stadt Braunschweig, erstellt auf Grundlage der Liegenschaftskarte ²⁾
¹⁾ © 2024 **Stadt Braunschweig** Abteilung Geoinformation ²⁾ © 2024 **LGLN**

Bestandsvermessung: **Stadt Braunschweig** Abteilung Geoinformation / Stadtvermessung
Lagesystem: ETRS89/UTM32 ohne führende 32, EPSG 25832 (verkürzt um Faktor 0,9997)
Höhensystem: DHNN2016/NH, EPSG 7837 (Höhenangaben in mNHN)
Gemessen: 10/2025

X	XXX	XXX	XXX
Nr.	Art der Änderung		Datum Zeichen

Stadt Braunschweig
Fachbereich Tiefbau und Verkehr
Abt. Straßenplanung und -neubau
Bohlweg 30
38100 Braunschweig

Ausführungsplanung

Eichtalstraße Ost				
Lageplan / Deckenhöhenplan			Unterlage	1
			Blatt-Nr.	1
			Maßstab	1:100
			Blattgröße	1160.0 x 445.0
Abt. 66.2	Datum	Name	Braunschweig, den 30.04.2026. geprüft: gez. i. A. Dipl.-Ing.	
bearbeitet	03/2026			
gezeichnet	03/2026			
Stand	30.04.2026	gedruckt 05.10.2026		
mitgez. Datum, Name				
Plan: V:\Des_3\FB6668_2\Westra_Projekte\E_F_G_M\Eichtalstraße\Eichtalstraße_Ost\Eichtalstraße_Ost Layout: Blattrahmen parametrisch 2				