


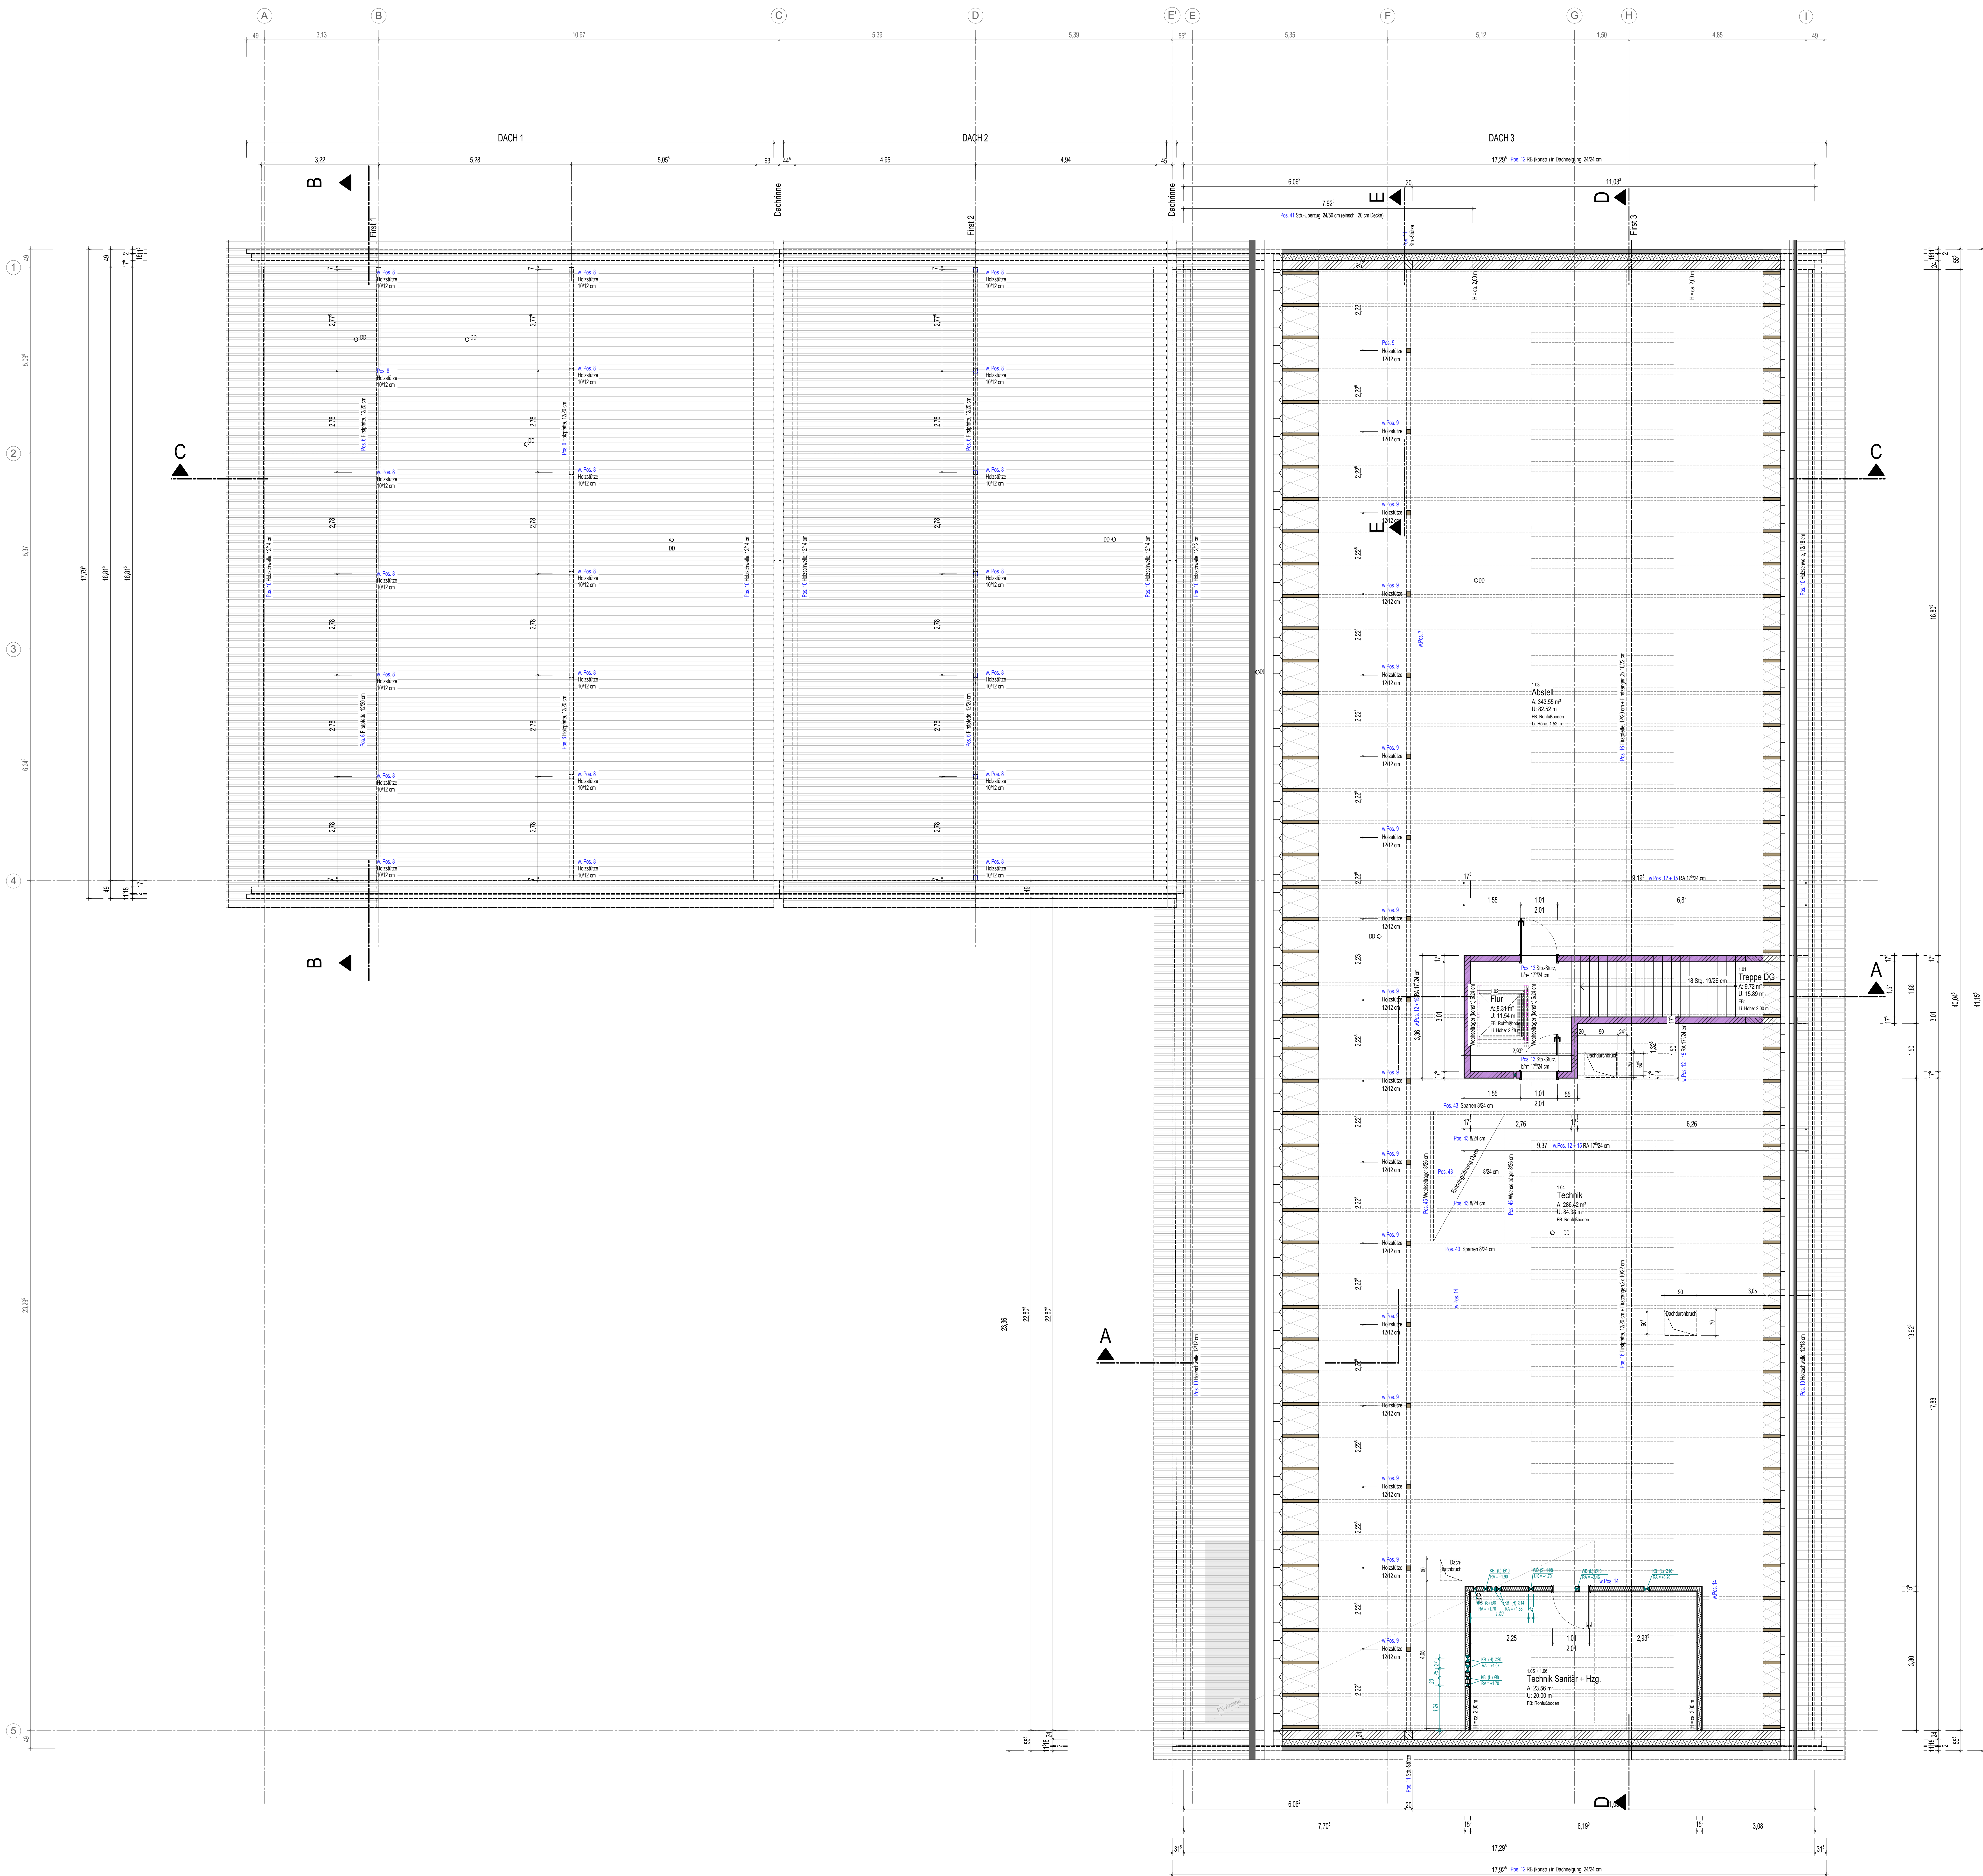

BAUSTOFFE
Fertigbeton
Vormauerwerk
Innenmauerwerk
Lichtschalung
Betonstahl
Formstahl

ANMERKUNGEN
Öffnungsmaße und Brüstungshöhen sind Rohbaumaße und beziehen sich auf dem Fertigfußboden.
Alle Maße sind am Bau zu überprüfen.
Flächenangaben als Bruttogrundfläche, ohne Berücksichtigung von Tür- und Fensterrahmen und Sanitärarmaturen.

Flächenangaben als Bruttogrundfläche, ohne Berücksichtigung von Tür- und Fensterrahmen und Sanitärarmaturen.

Flächenangaben als Bruttogrundfläche, ohne Berücksichtigung von Tür- und Fensterrahmen und Sanitärarmaturen.

LEGENDE
Dachstuhlband
Stahlbeton
VW-Beton
Fertigbeton
KS / Mkw
Fliesenboden
Trockenbauwand
Vormauerwerk
Vorhangsfassade
Wärmegedämmung
Wand mit Brandschutzanforderung (siehe Brandschutzkonzept)
Index Wokuchen

Achtung:
Die Ausführungsplanung ist nur zusammen mit dem Brandschutzkonzept gültig!

± 0,00 m BN = +7,63 m NHN

DACHGESCHOSS
Neubau Kfz-Brand-Hörmarkirchen
Lindenstraße 25364 Brande-Hk.
Bauzeit: 2023
Ausschreibung: 13
Datum: 06.08.2023
Gezeichnet: N.
Bau: 13
25364 AVA 13_DG - PL 3015

