


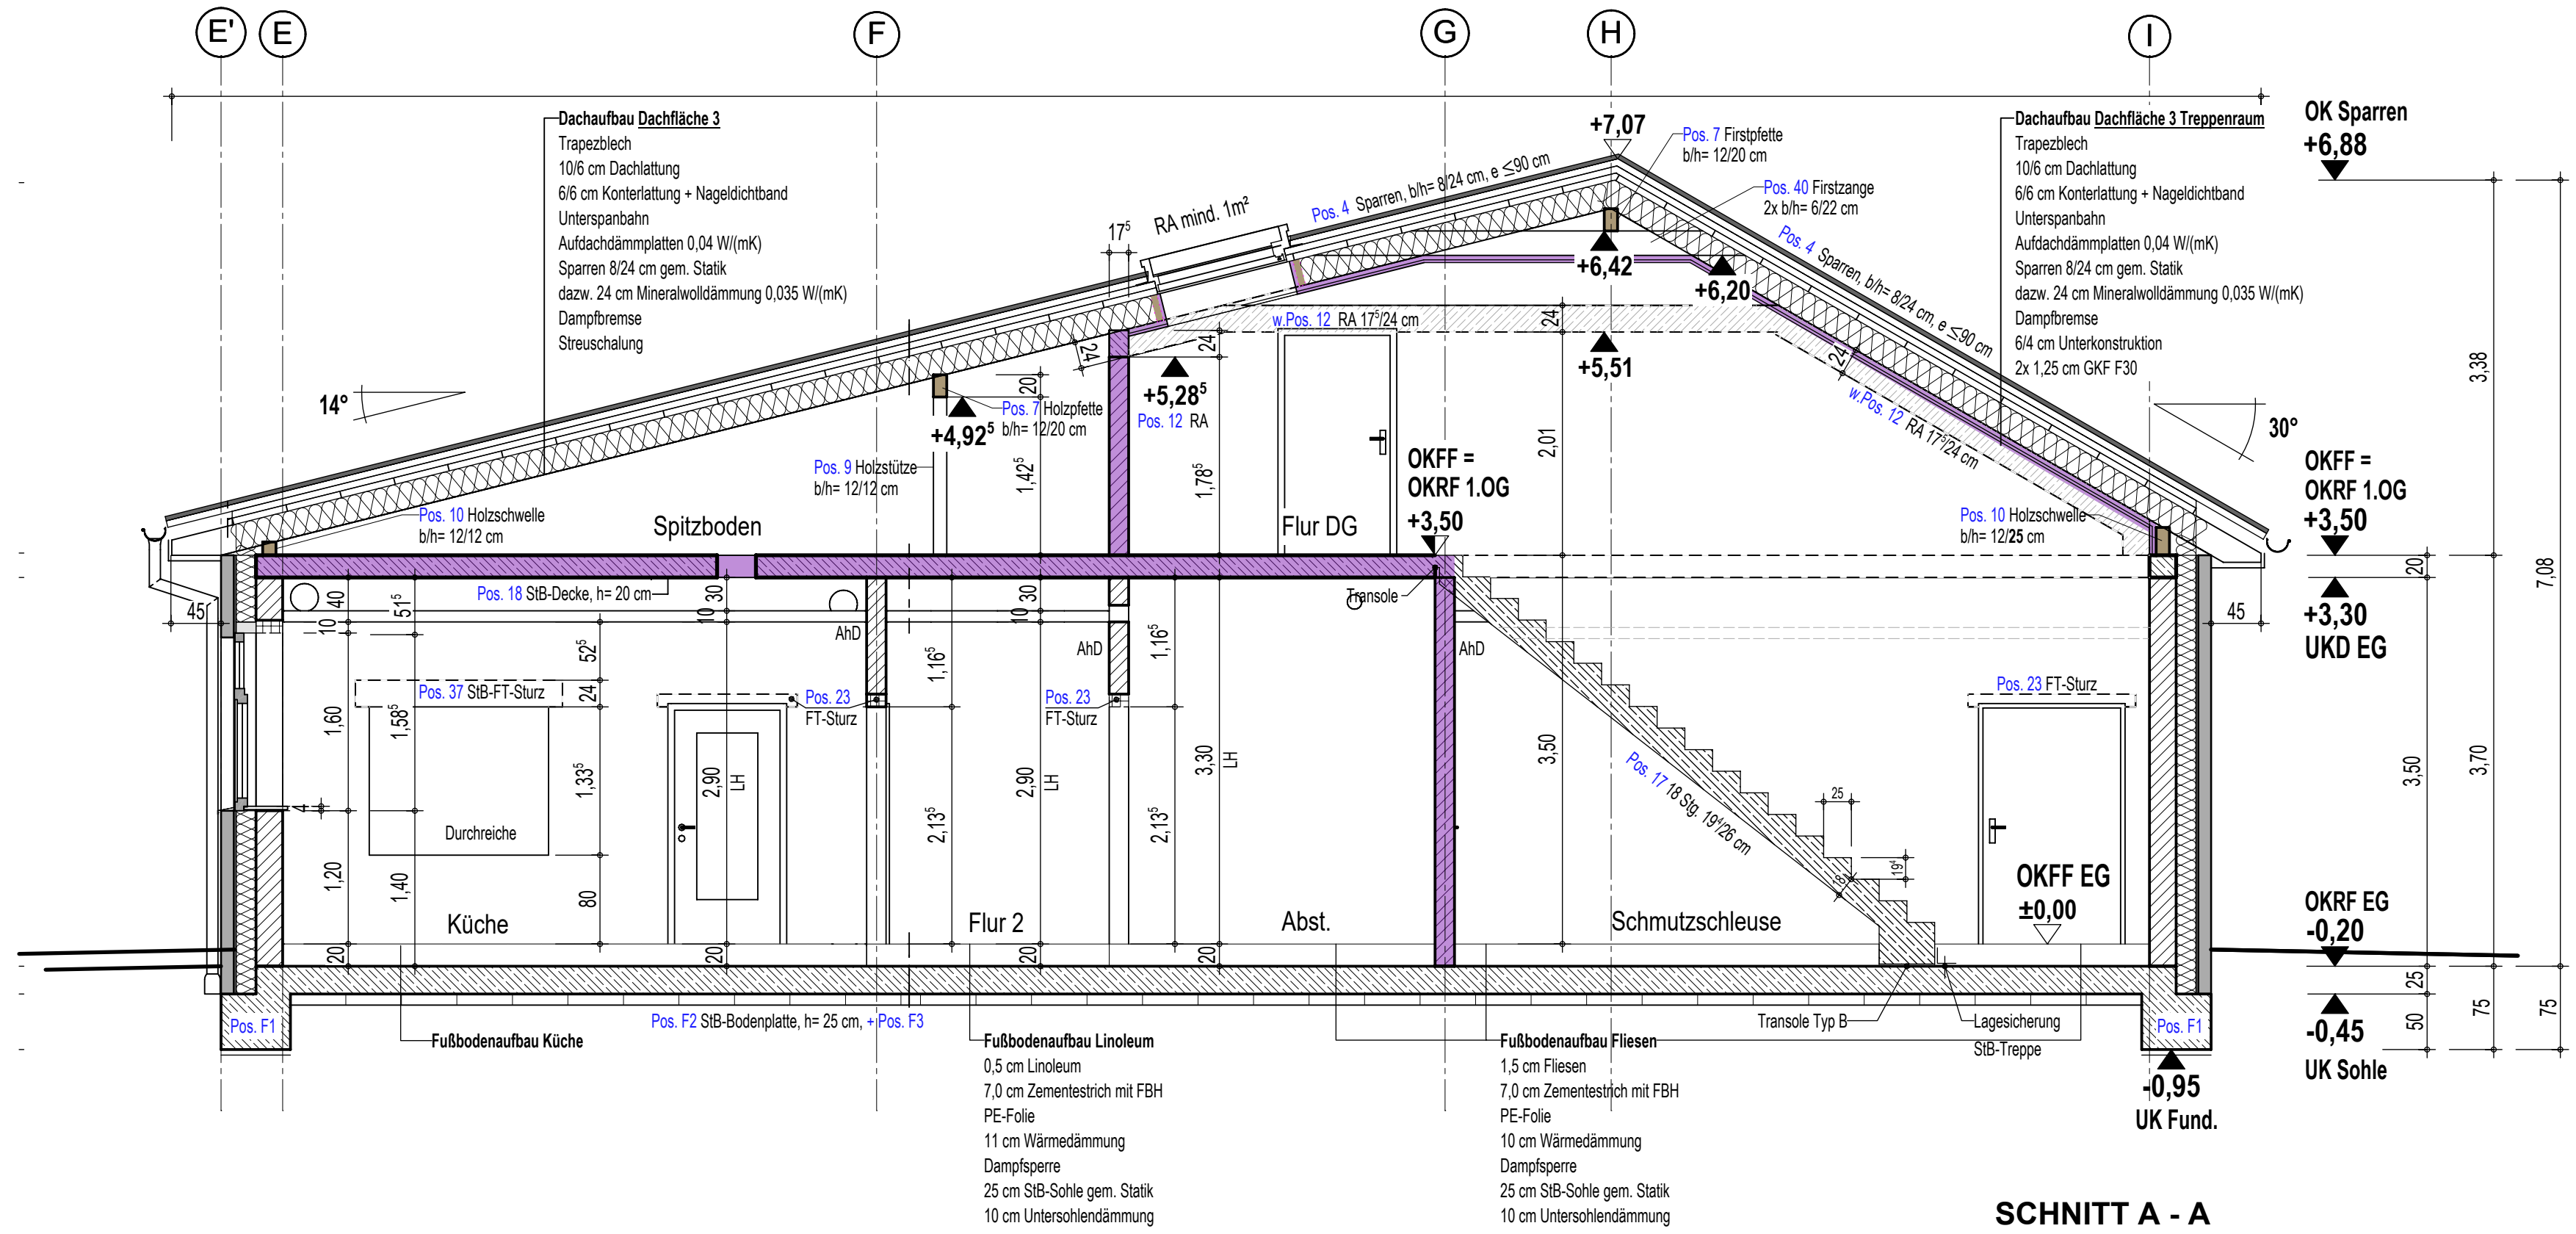

BAUSTOFFE	
Holz	Nadelholz C24
Vormauerwerk	VMz 20 / 1 & 1/2
Hintermauerwerk	Kalksandstein KS 12 / 2.0 / DuBm
Leichtbauwände	Leichtbauwände
Beton	gem. Statik
Betonstahl	BSt 500 M und 500 S
Formstahl	S 235 JR

ANMERKUNGEN
Öffnungsmaße und Brüstungshöhen sind **Rohbaumaße** und beziehen sich auf dem **Fertigfußboden**.
Anschläge sind mit 4 cm herzustellen.


Alle Maße sind am Bau zu überprüfen

Flächenangaben als **Bruttogrundfläche**, ohne Berücksichtigung von Türläuben und Sanitärvorwände

LEGENDE	
	Dachüberstand
	Stahlbeton
	WU-Beton
	Fertigteil
	KS / Mhw
	Porenbeton
	Trockenbauwand
	Vormauerwerk
	Vorhangsfassade
	Wärmedämmung
	Wand mit Brandschutzanforderung, siehe Brandschutzkonzept
	Index Wölkchen

Achtung:
Die Ausführungsplanung ist nur zusammen mit dem Brandschutzkonzept gültig!

± 0,00 m BN = +7,63 m NHN

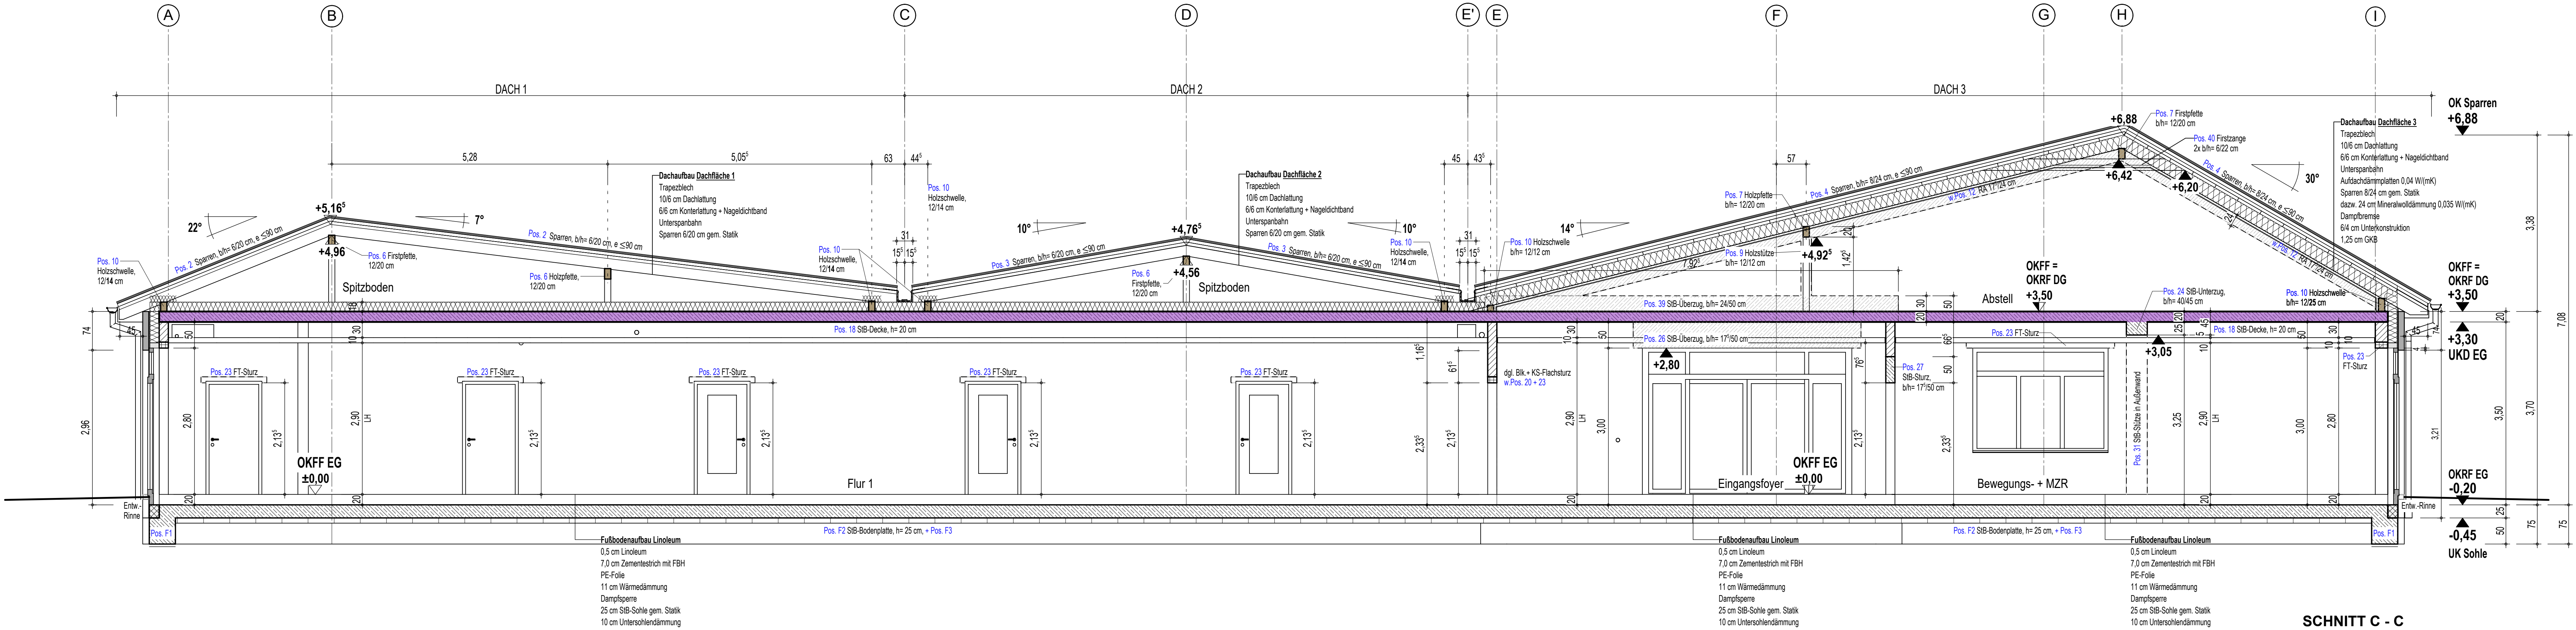

SCHNITTE			
Querschnitte A - A, C - C			
Bauherr		Lindenstraße	
Neubau KiTa		25364 Brande-Hk.	
Architekt		Am Markt 1	
25355 Barmstedt			
Maststab			
1:50		[cm,m] Ausschreibung	
Datum	Gezeichnet	Nr.	Blatt
06.08.2026		2533	15