


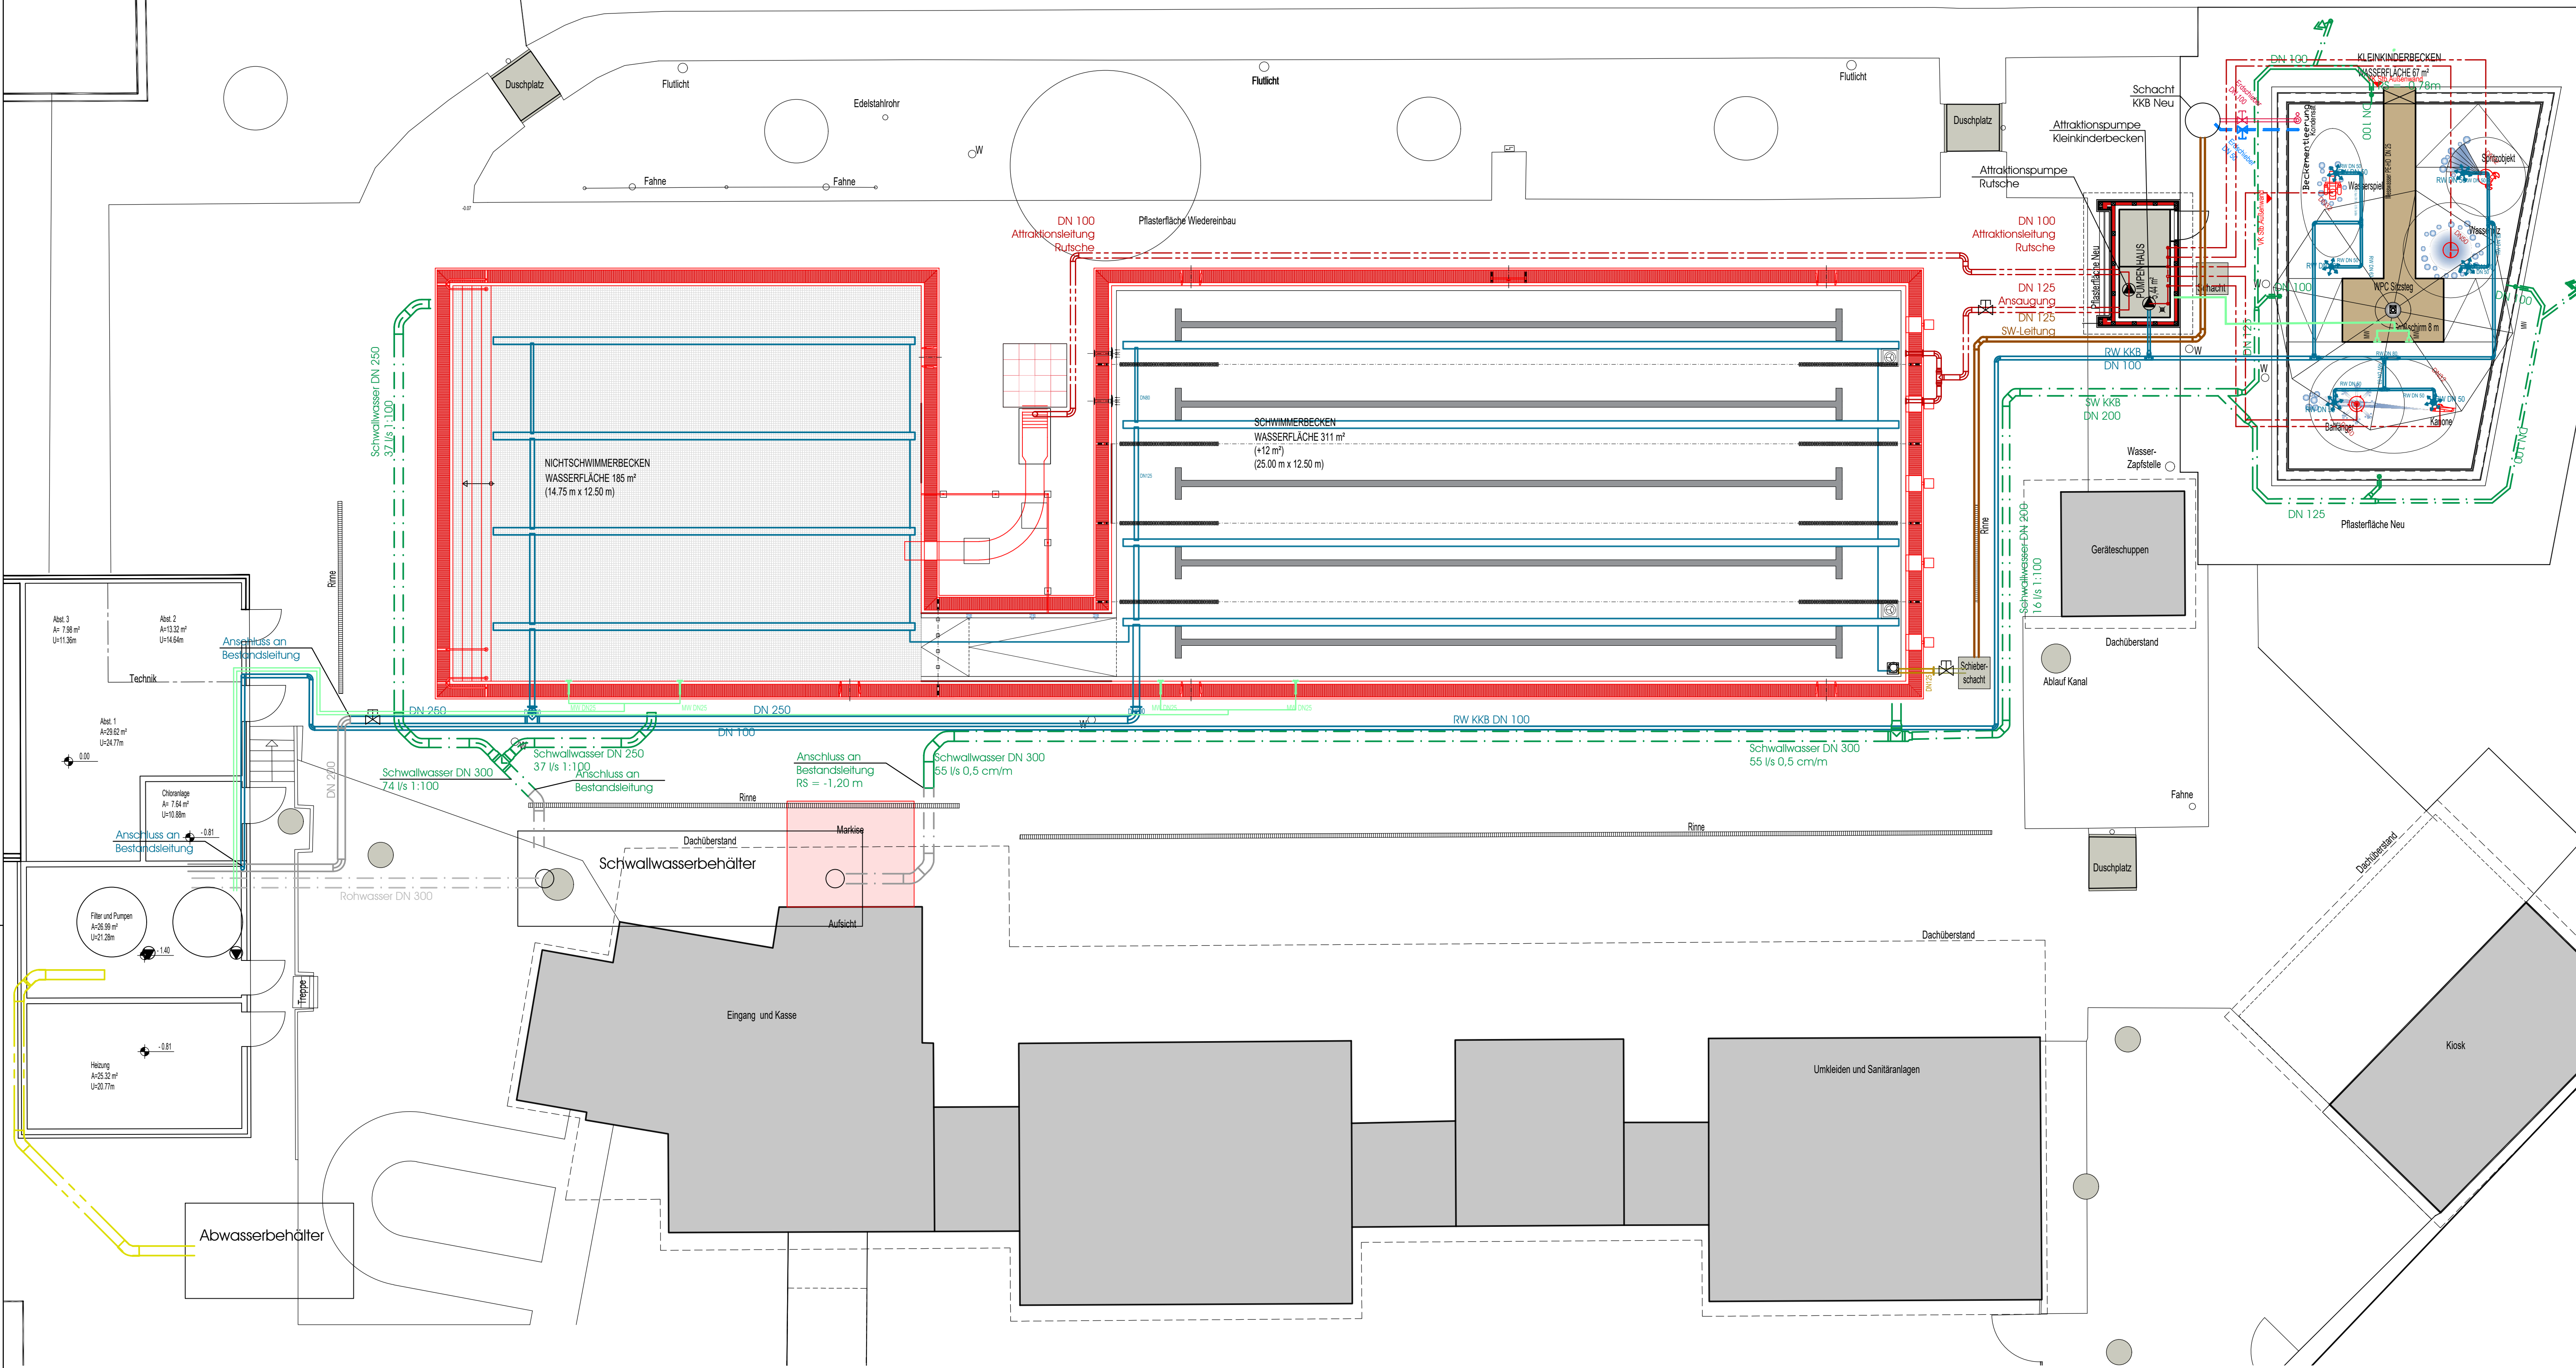

Legende

	Reinwasser		Absperrventil		Druckminderventil		Pumpe, allgemein		Temperaturfühler
	Rohwasser		Absperrventil mit Motorantrieb		Durchflussmengenanzeige		Pumpe mit Faseranfänger		Thermometer
	Schwallwasser		Absperrventil mit Magnetantrieb		Durchflussmengenmesser		Gebälse		Wasserzähler
	Spülabwasser		Absperrklappe		Druckmanometer		Frequenzumformer		Strahlungsfühler
	Rückspülwasser		Absperrklappe, pneumatisch mit Endlagenschalter		Entlüftung		Rückschlagventil		
	Spülluft		Absperrklappe, pneumatisch Federbelastet mit Endlagenschalter		Kugelhahn		Rohrtrenner		
	Druckluft		Abblaseventil		Manometer mit Hahn		Schmutzfänger		
	Frischwasser		Durchgangsentil		Probeentnahme		Sicherheitsventil, federbelastet		
	Chlor								
	pH-Korrektur								
	Flockung								
	Messwasser								
	Messabwasser								
	Absenkung								
	Aktivkohle								
	Entleerung / Entlüftung								
	Liefergrenze								
	Attraktionen								

OBJEKT	Freibad Rosche		
BAUHERR	Samtgemeinde Rosche		
PLAN / M	Mehrzweckbecken Badewasseraufbereitung	1:100	
NUMMER	RO-W6-100 A	DATUM	04.02.2026
GEZ.	Dr-Ru / HM	FORMAT	A1
WEITERGABE SOWIE VERVIelfALTIGUNG DIESER UNTERLAGE, VERWERTUNG UND MITTEILUNG IHRES INHALTES IST NICHT GESTATTET, SOWEIT NICHT AUSDRÜCKLICH ZUGESTANDEN. ZUWIDERHANDLUNGEN VERPFLICHTEN ZU SCHADENSERSATZ.			