



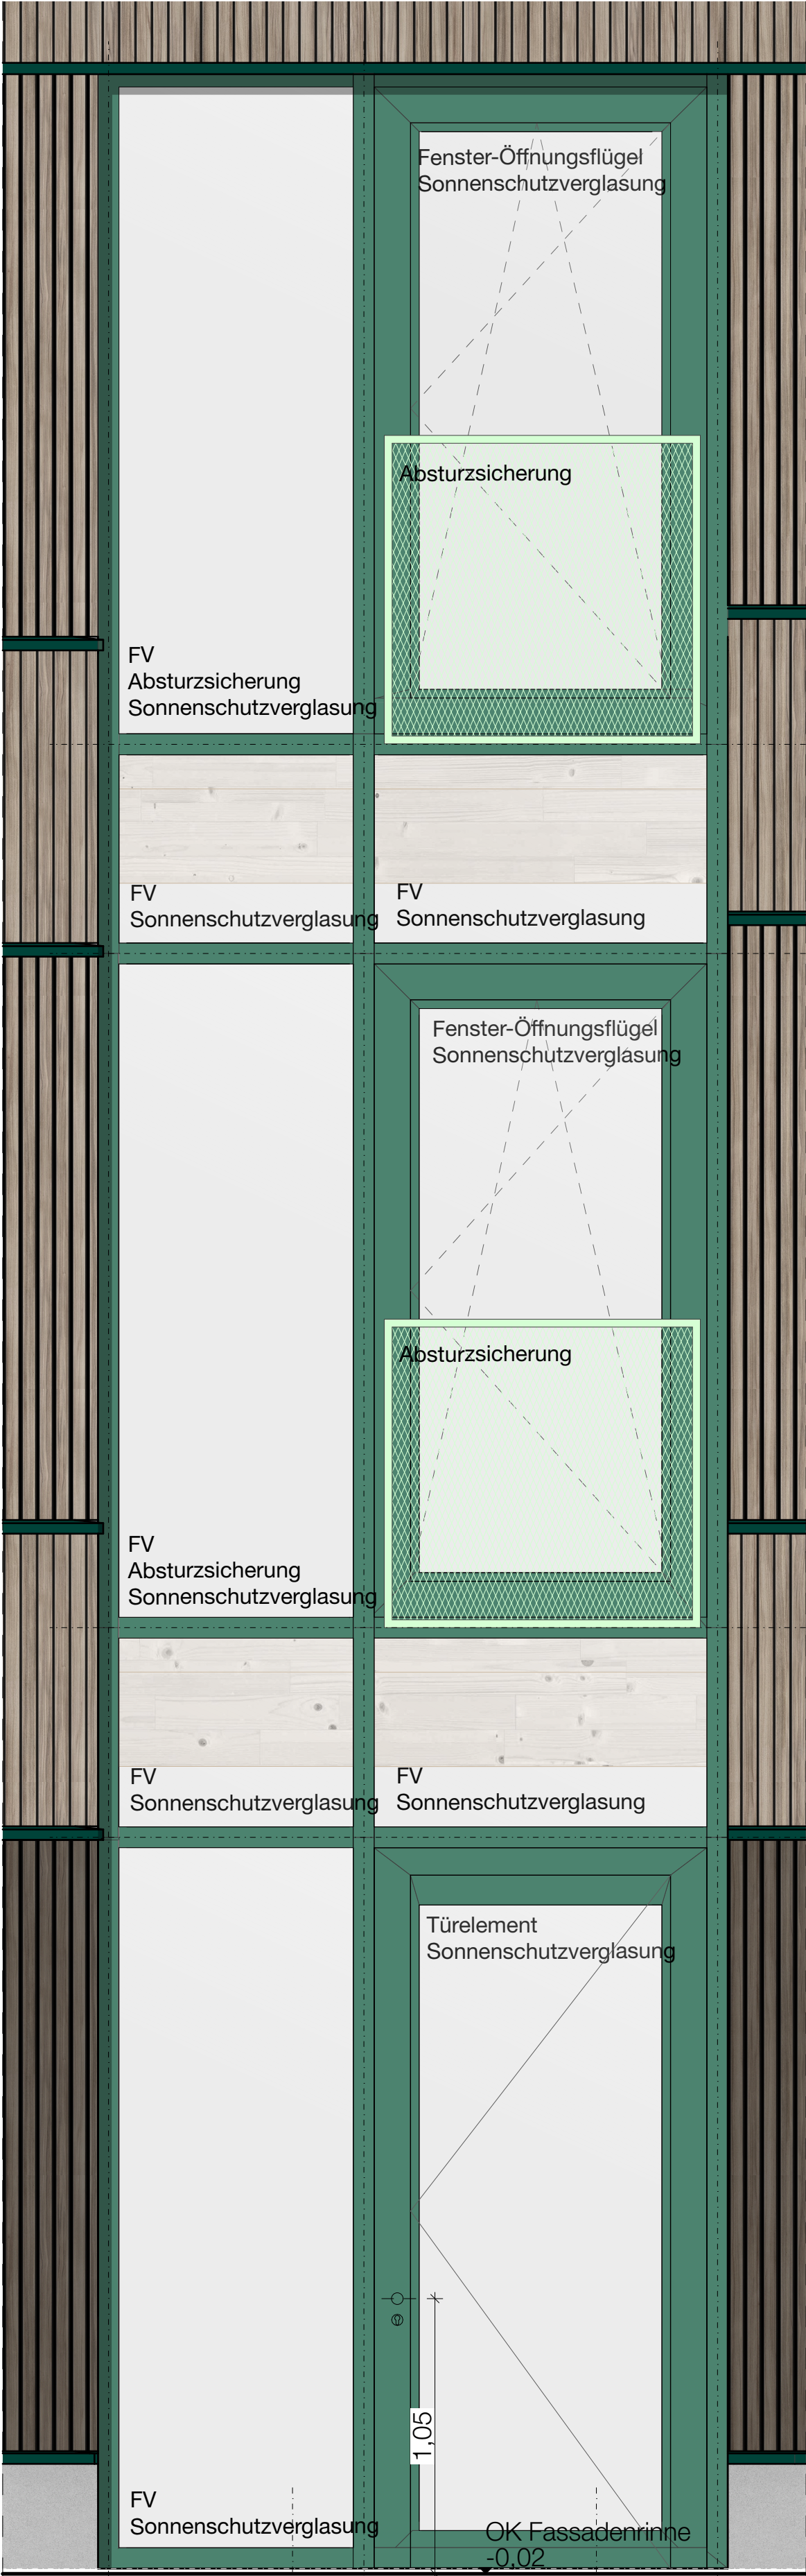


ANSICHT

SCHNITT
Festverglasung

SCHNITT
Tür

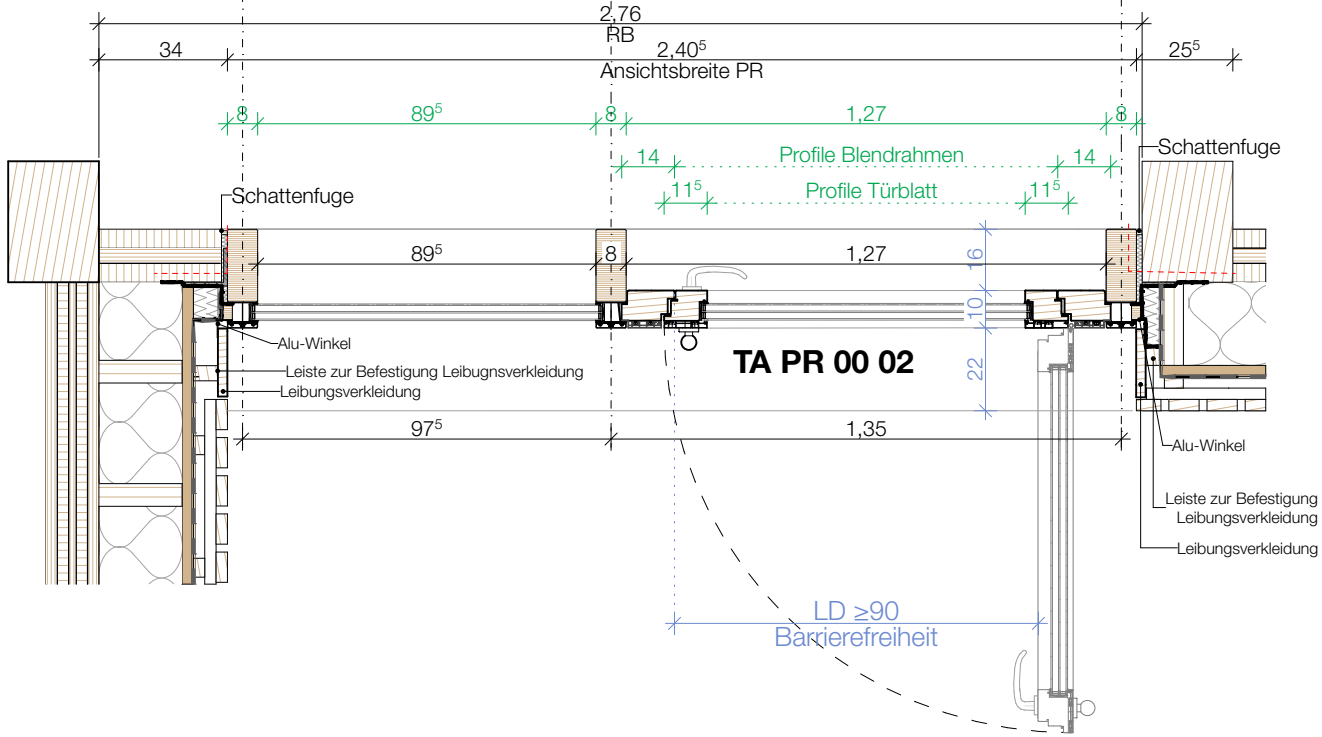


GRUNDRISS - Tür

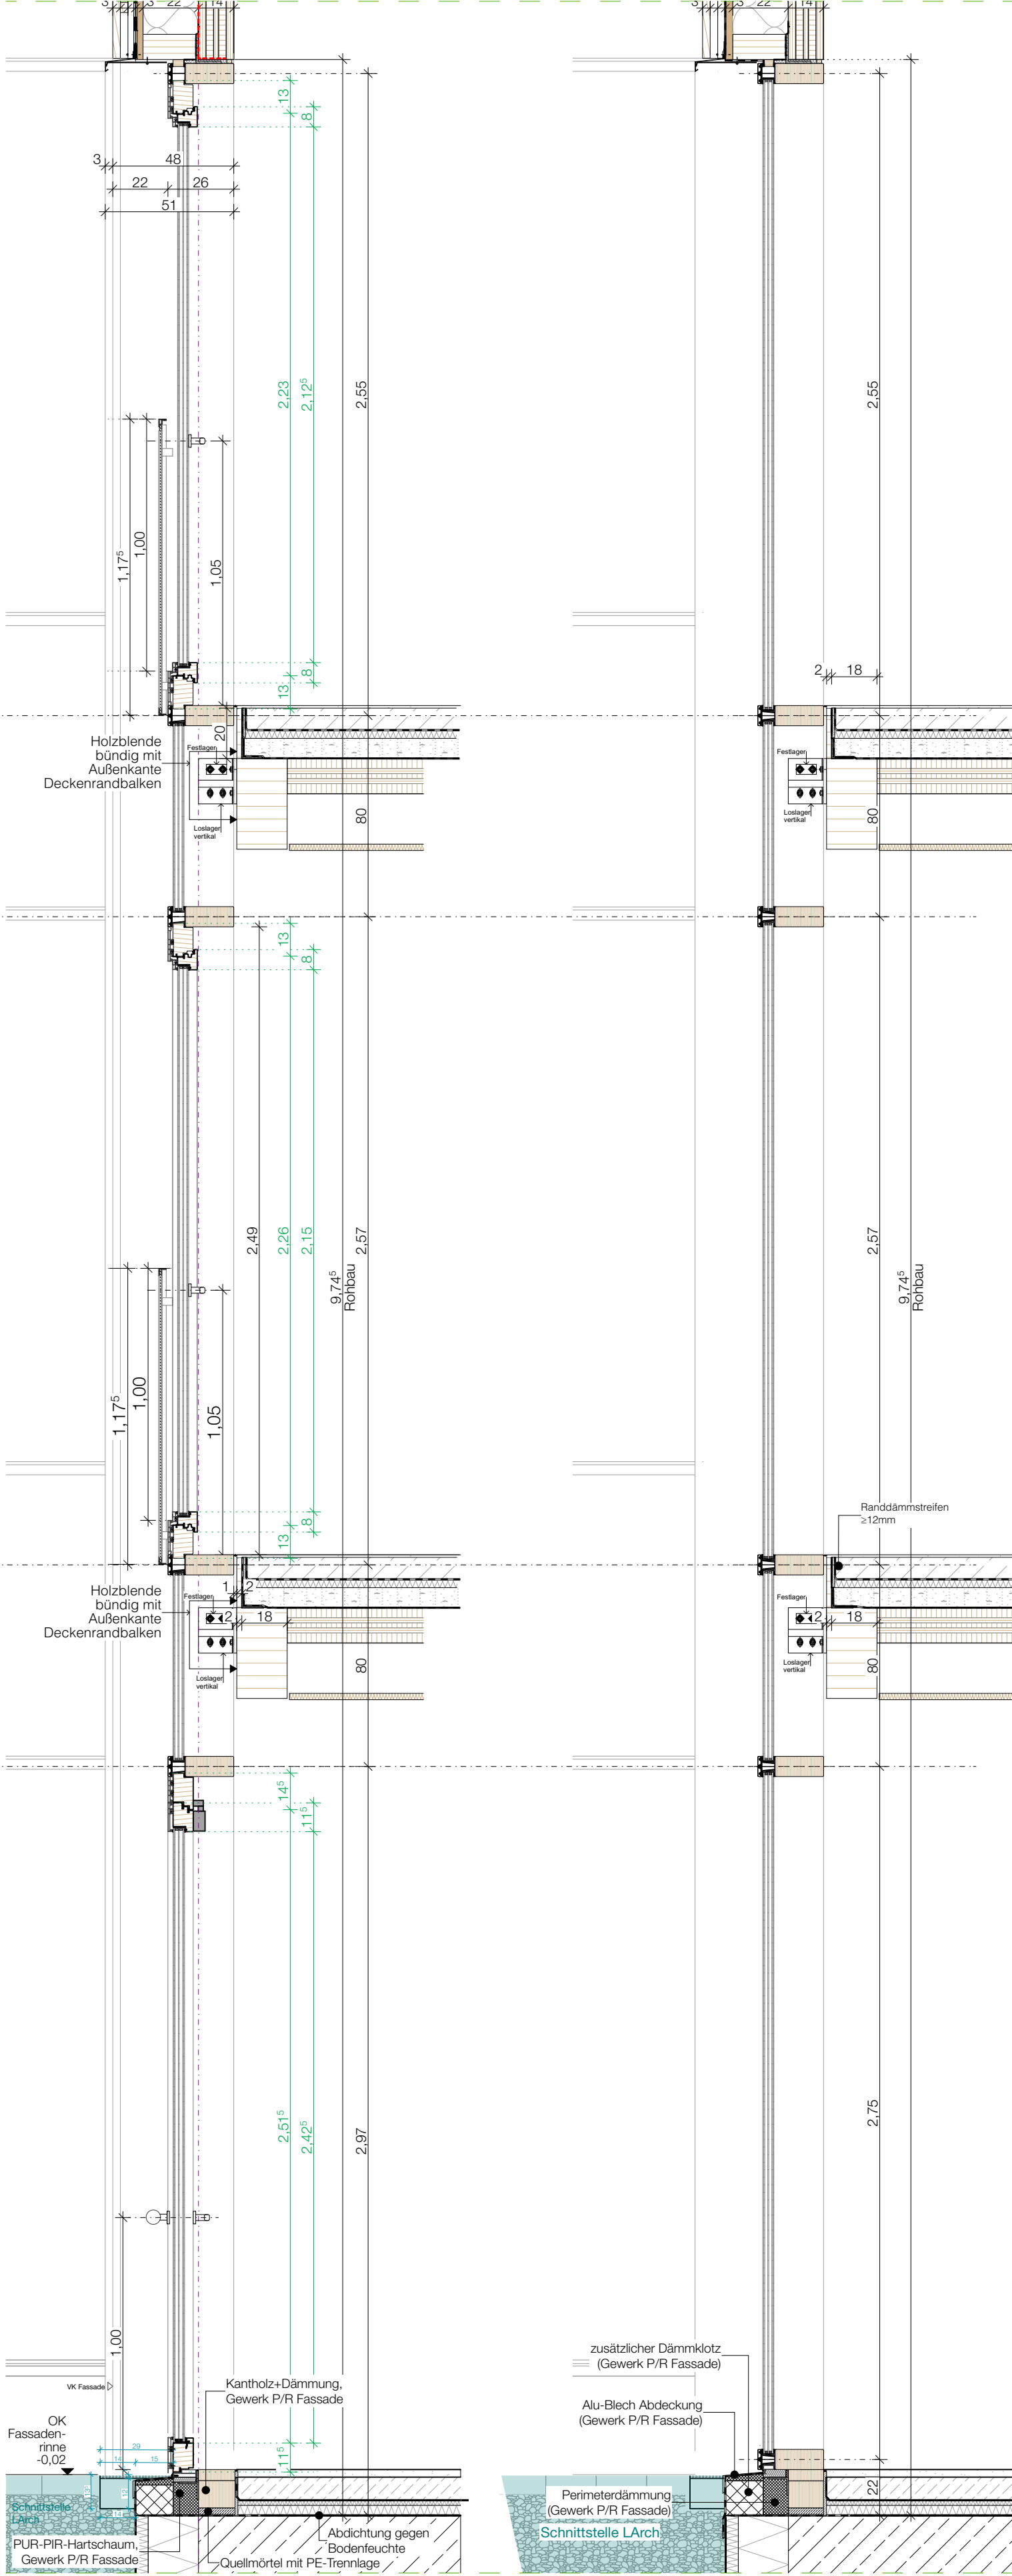

SCHNITT
Tür

SCHNITT
Festverglasung

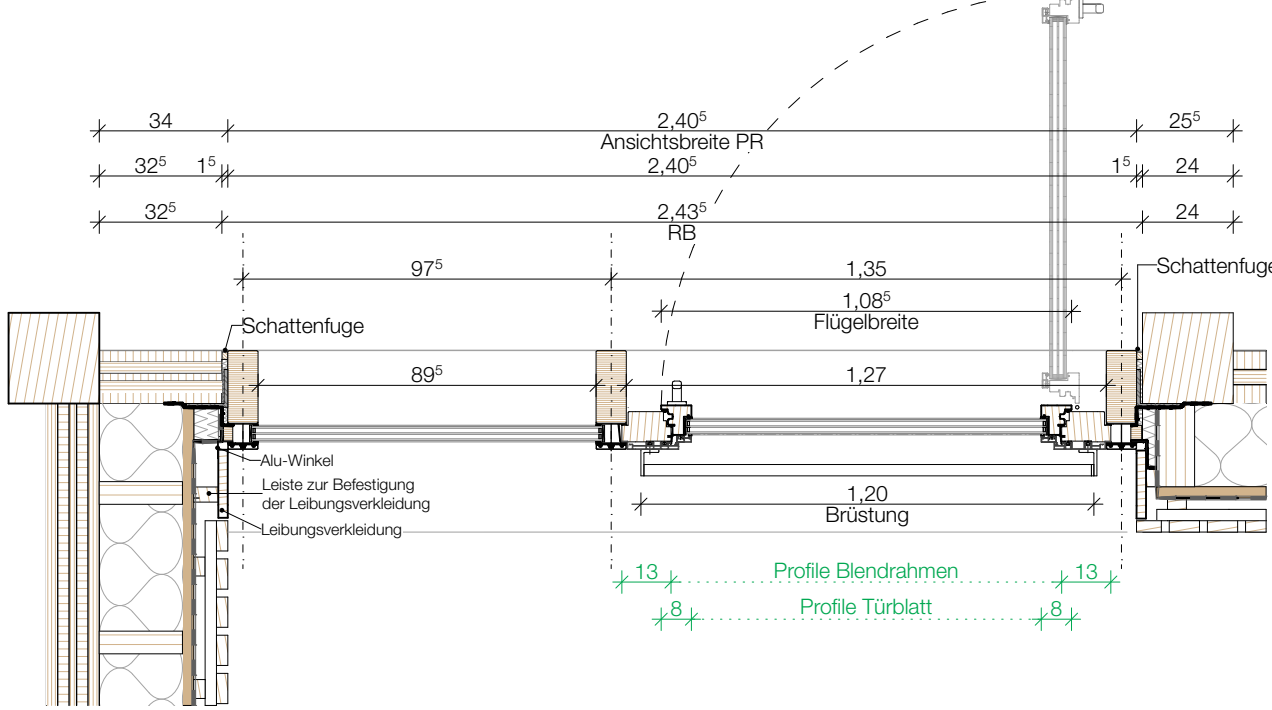

GRUNDRISS - Fenster

Sämtliche Masse sind auf dem Bau zu prüfen. Die Zeichnungen sind geistiges Eigentum der Architekten und dürfen nur mit dessen Erlaubnis weiterverwendet werden.

Index	Datum	Gez.	Änderungen
000V	27.07.2026	FM	LV Paket 2
PR 00 02 - Pfostenriegelfassade Süd - Flur			1:20
BRA			BRA_A5_D07-02 000V