



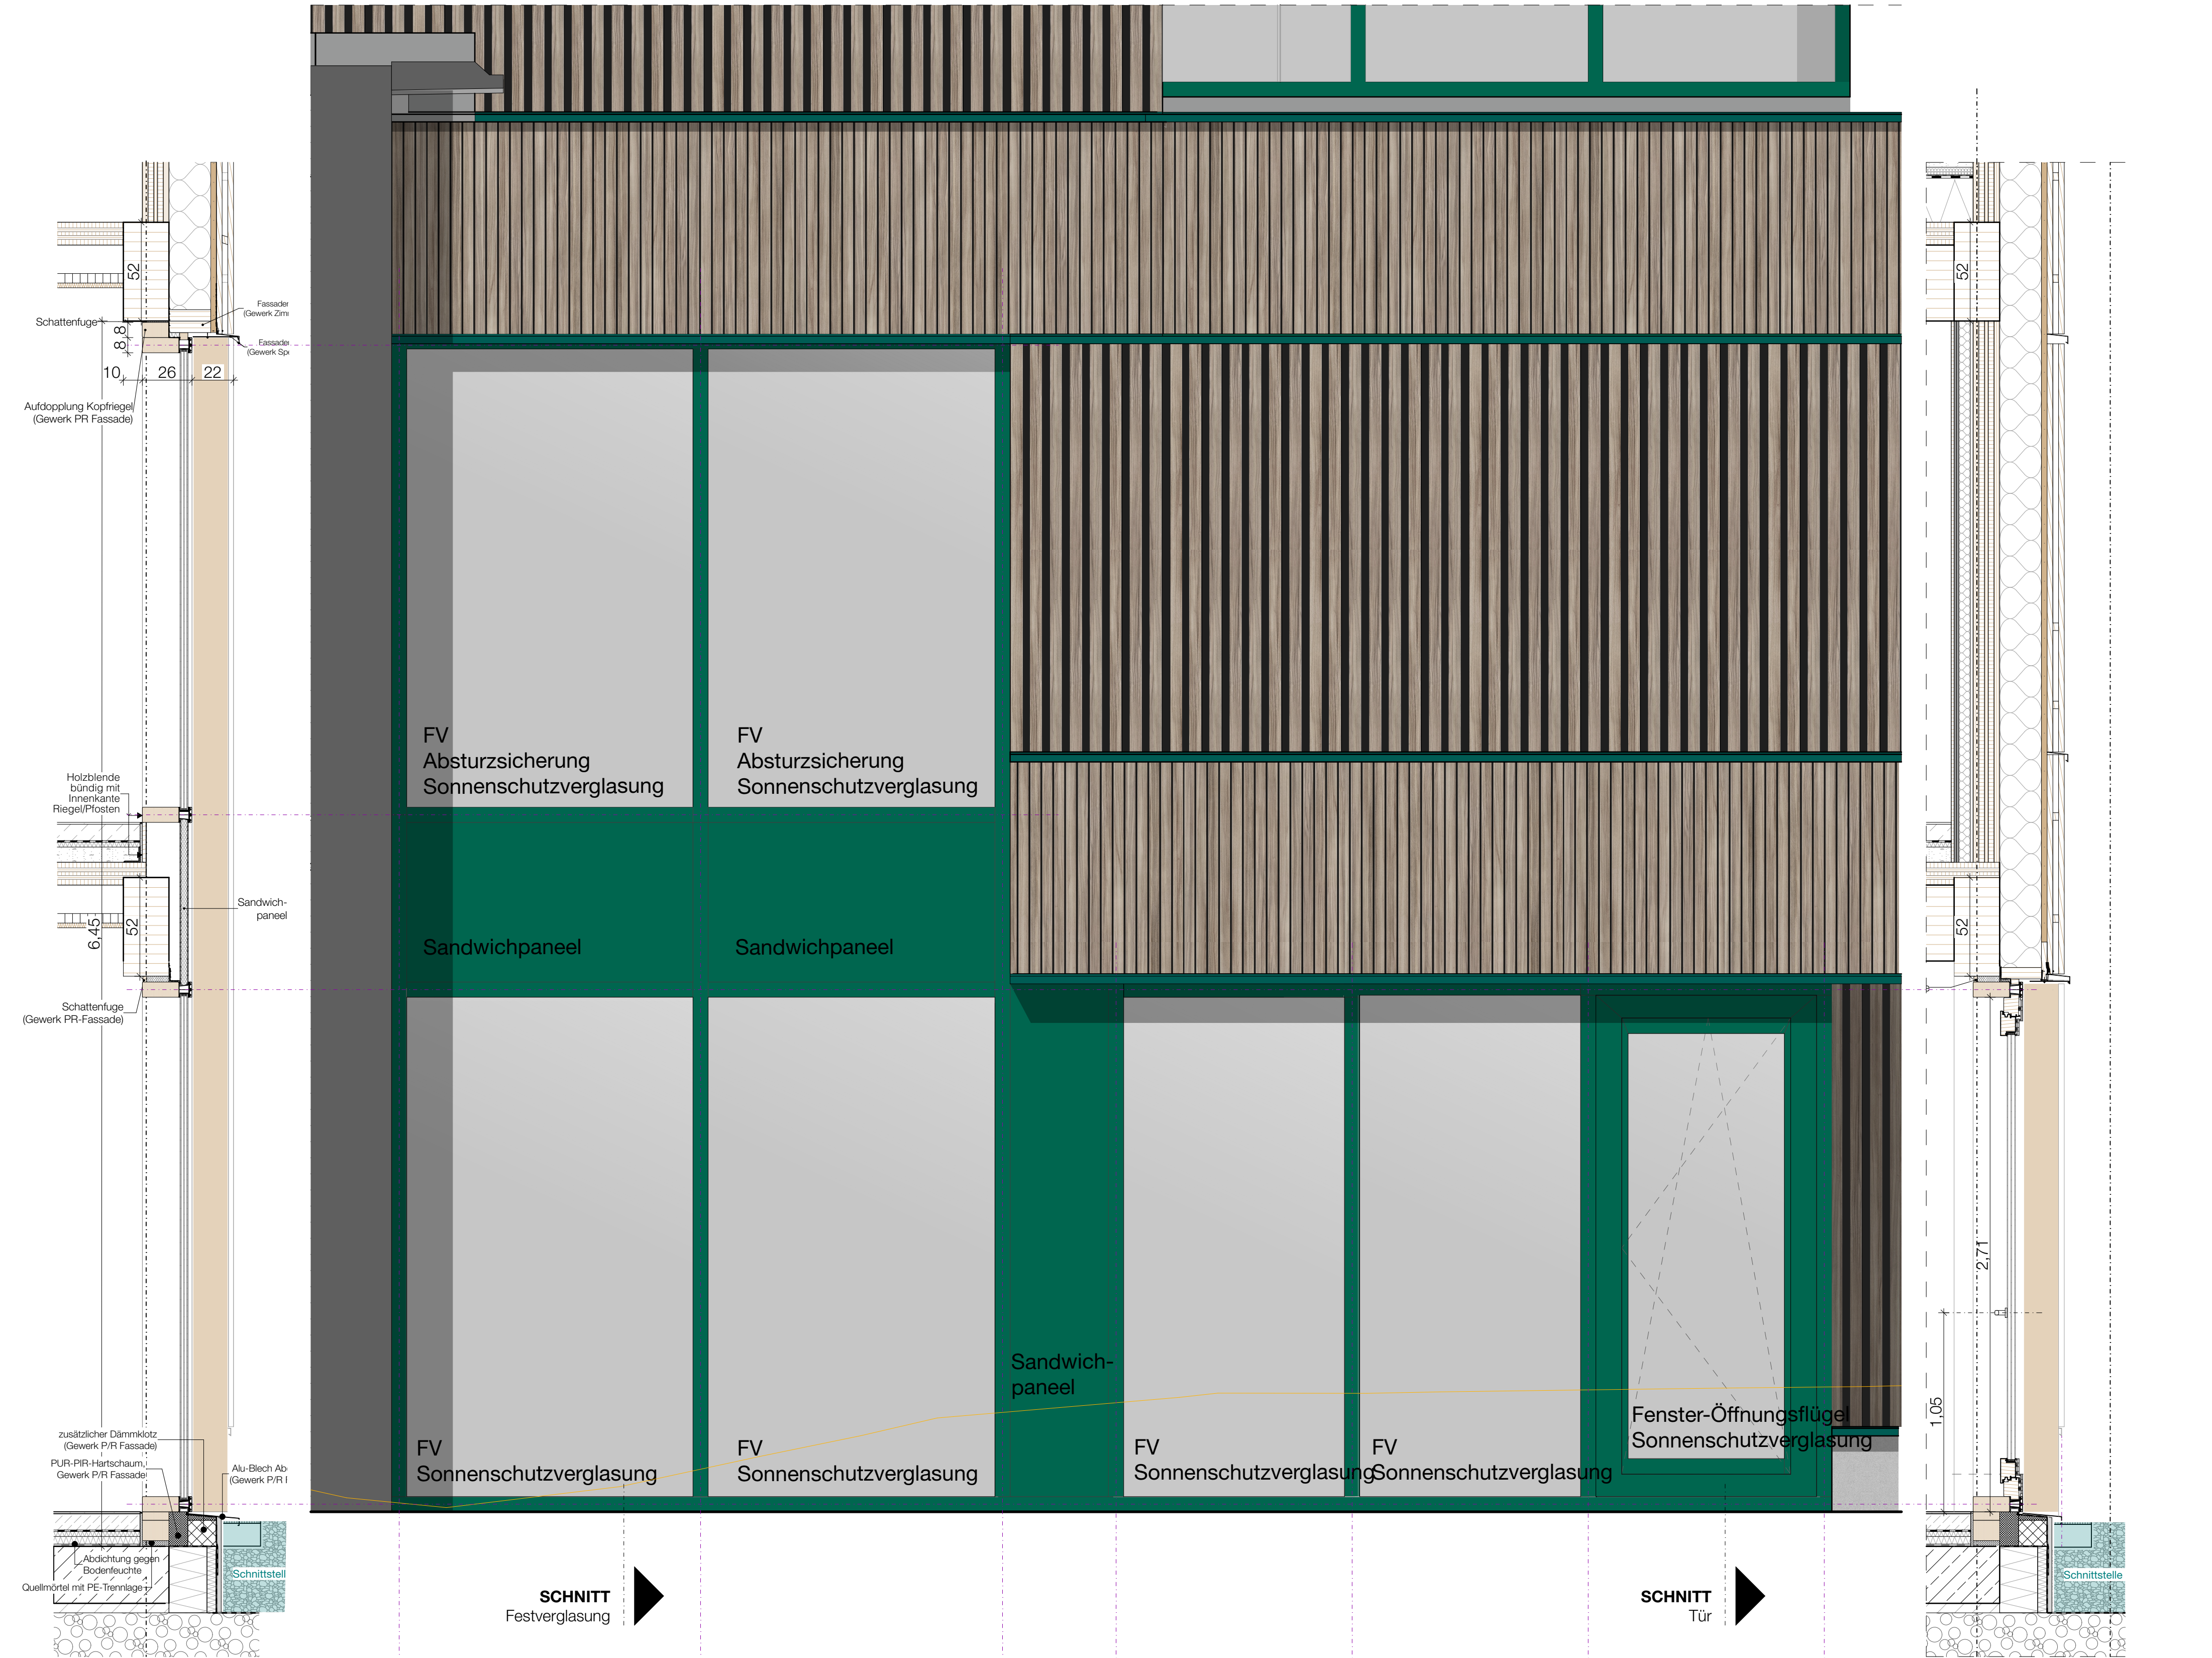


SCHNITT
Festverglasung

ANSICHT

SCHNITT
Tür

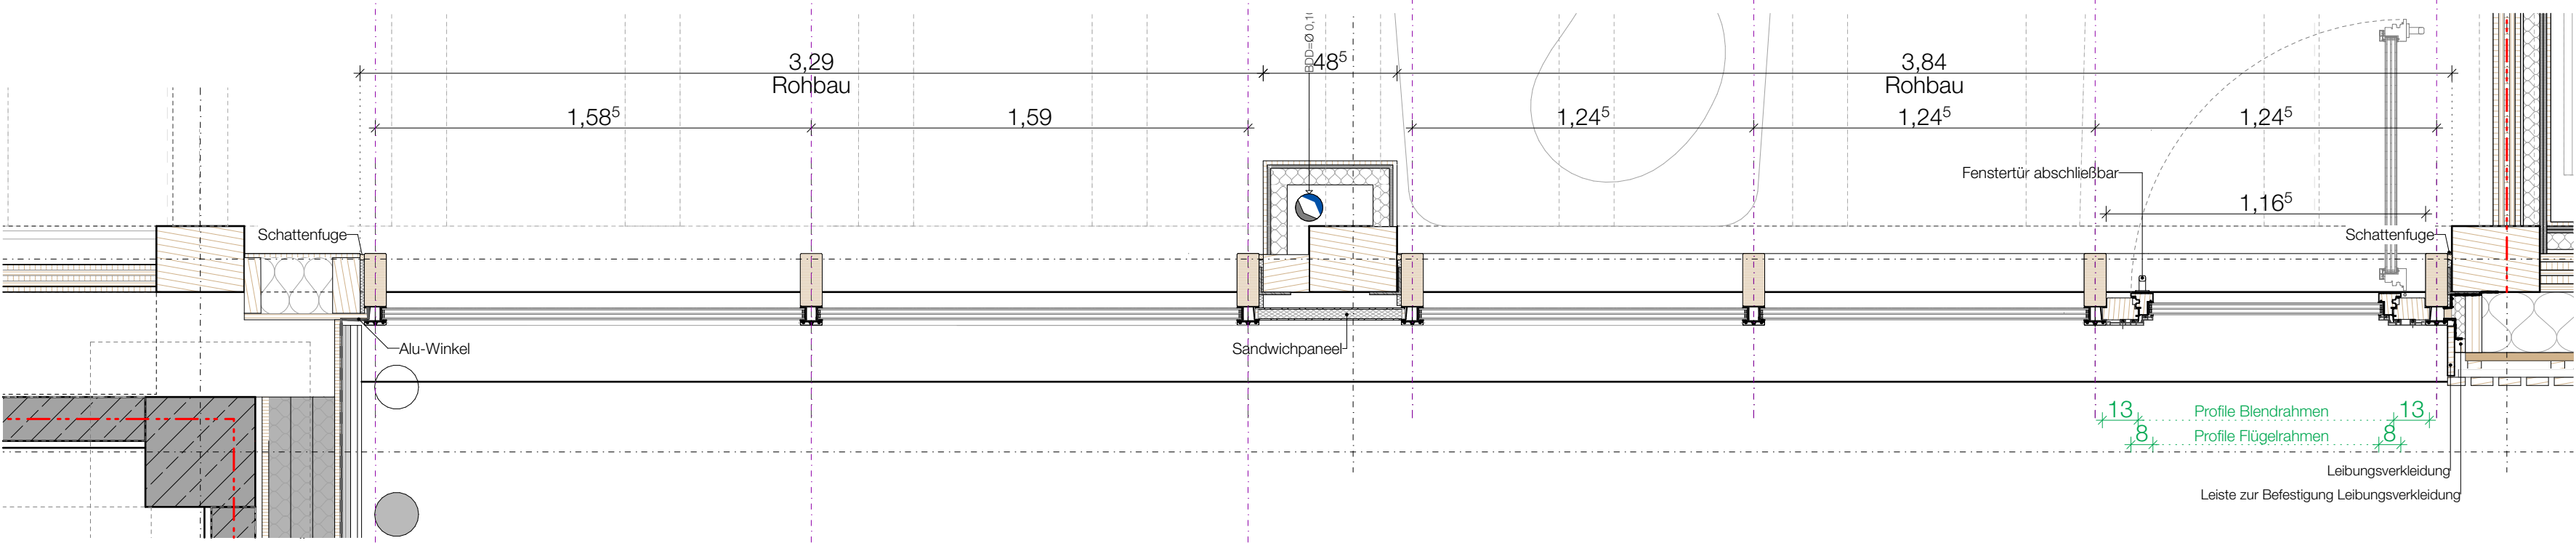

GRUNDRISSE Erdgeschoss

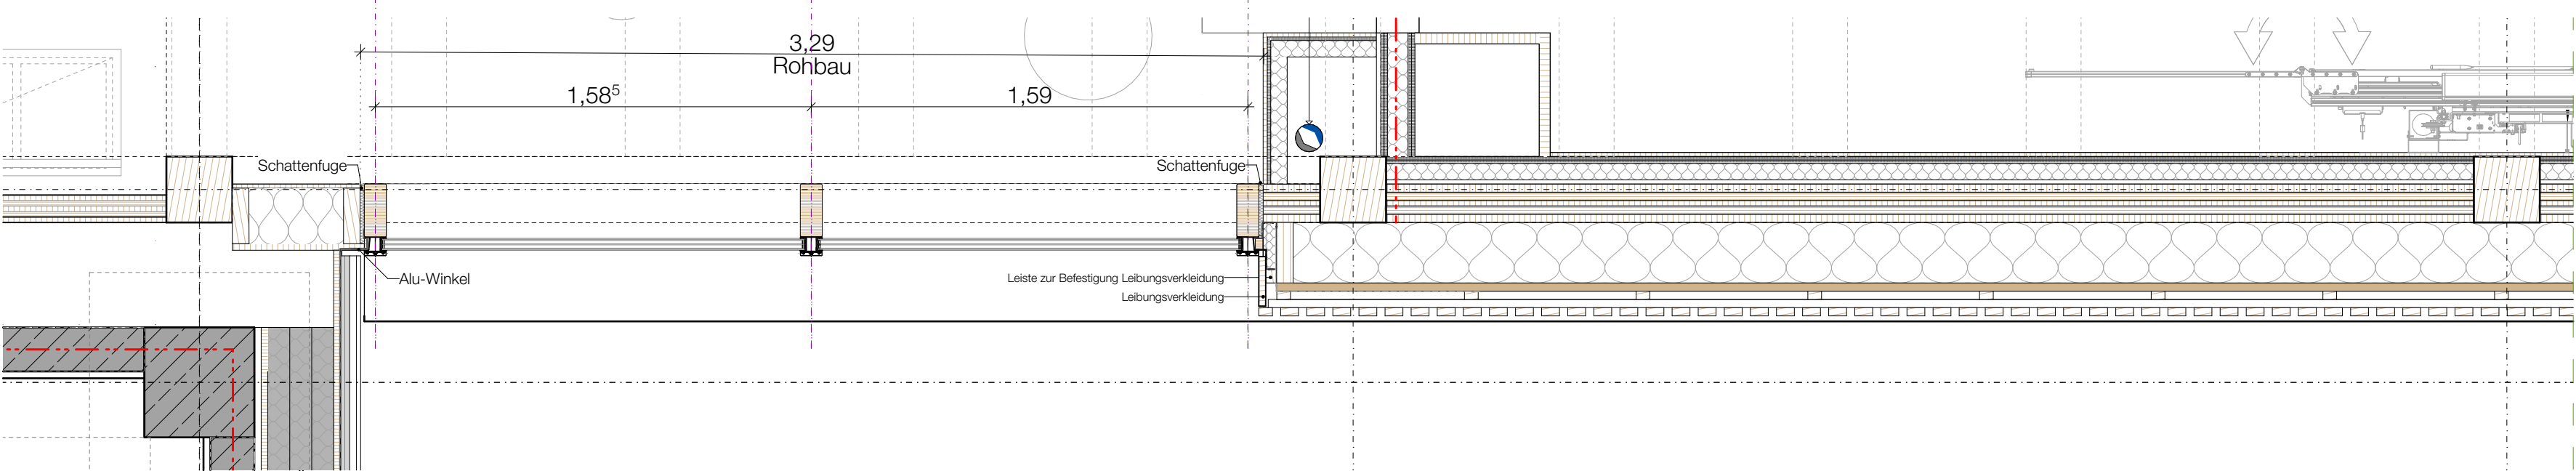

GRUNDRISSE 1.Obergeschoss