


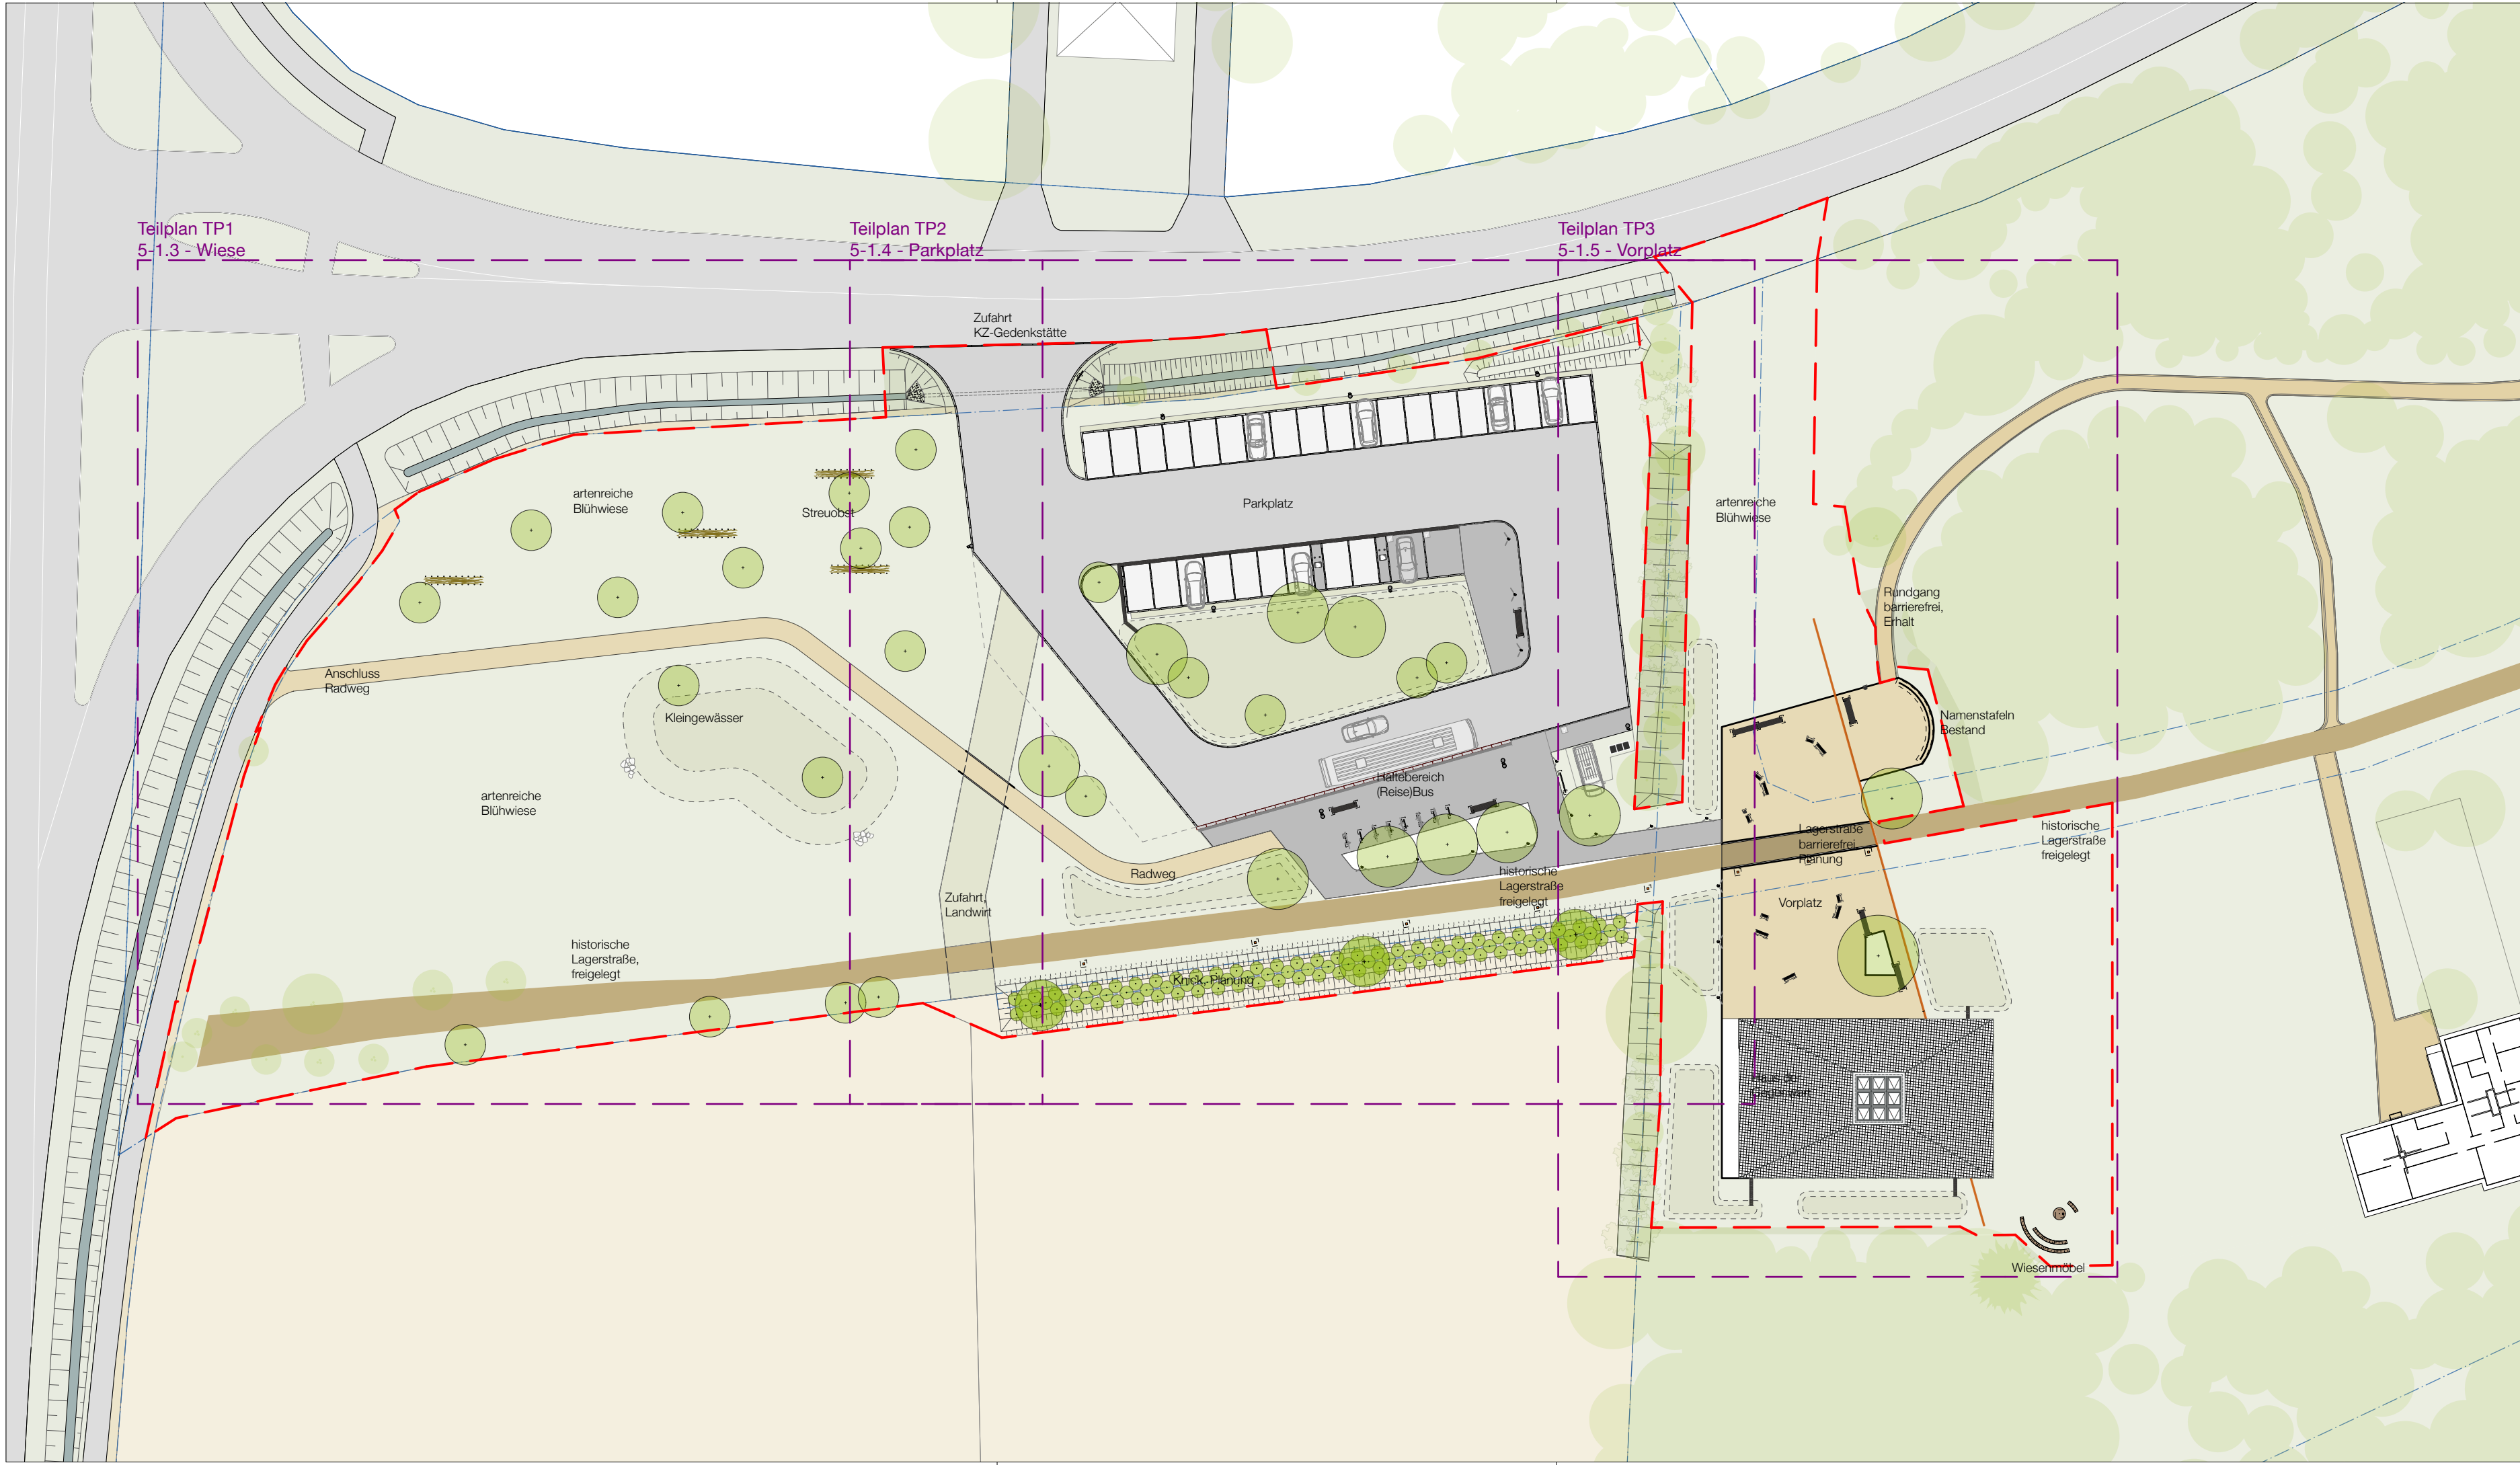

LEGENDE

Befestigte Flächen

- Asphalt, (Bk 1,0)
- Rasenliner (Fugen mit Sedium), (Bk 0,3)
- Kleinsteinpflaster, Granit, geschnitten, Passe, (Bk 0,3)
- Kleinsteinpflaster, Granit, gespalten, Passe, (Bk 0,3)
- Kleinsteinpflaster, Granit, geschnitten, Reihe, (Bk 0,3)
- Wassergebundene Decke
- Wassergebundene Decke + zusätzl. Bindemittel
- Wassergebundene Decke, LaWi-Zufahrt (N3)
- Wassergebundene Decke, Bestand, Erhalt
- Spaltfuge an Historischer Lagerstraße
- Histor. Lagerstr. geschnitten
- Historische Lagerstraße Bestand, Erhalt
- Schotterrasen Parkplatz
- Schotterrasen, LaWi-Zufahrt (N3)

Einfassungen

- Hochbord, Granit, B=12/15, A=12
- Hochbord als Busbord, Granit, B=27/30, A=12
- Tiefbord, Granit, B=10, A=0
- Rundbord, Granit, B=10, A=3
- Läuferstein (als Markierung), Granit, B=10, A=0
- Stahlband
- Cortenstahl-Band, B=20cm
- Kleinsteinpflaster, 1-Zeiler, Fassade, Granit, beige
- Kleinsteinpflaster, 1-Zeiler, Granit

Entwässerung

- Muldennrinne, Kleinsteinpflaster, 3-Zeiler, Granit
- EW-Rinne, NW 100 / Granitüberdeckung
- Fassadenrinne, NW 100

Vegetation

- Baum/ Strauch Planung
- Extensivwiese, Regio-Saatgutmischung
- Gebrauchsrasen
- Wildstauden
- Rasensode (Böschungen Durchlass)
- Rasensode, -160° (Böschungen Knick)
- Wiese Bestand, Erhalt
- Versickerungsmulde
- Laubbaum Bestand, Erhalt
- Laubbaum mehrstämmig, Bestand, Erhalt
- Nadelbaum Bestand, Erhalt
- Strauchflächen Bestand, Erhalt

Einbauten/ Ausstattung

- Müllschrank
- Rundtisch
- Rundbank (Wiesenmöbel)
- Betonbank
- Lehnenbank / Hockerbank
- Fahrradbügel
- Abfallbehälter
- Poller, fest
- Mastleuchte
- Pollerleuchte
- Bodeneinbauleuchte, linear
- E-Ladesäule
- Cortenstahl-Stele (Wächterstele)
- Ausstellungstafeln (mit Bodenleuchten), Planung
- Namenstafeln, Bestand, Wiedereinbau
- besonderer Lesesteinhäufen aus Findlingen Bestand
- Totholzhecke

Hinweis:

Alle Höhen und Maße sind vor Baubeginn eigenverantwortlich zu prüfen und abzustecken. Unstimmigkeiten sind der Bauüberwachung sofort mitzuteilen. Die Abnahme erfolgt durch den Landschaftsarchitekten bzw. die Bauüberwachung.

Index:	Datum:	Änderungen:

 <div>Kartengrundlage basierend auf: ALKIS 2004, Landesamt für Vermessung und Geoinformation Schleswig-Holstein. © Bestandsvermessung: Vermessungsbüro Jüres GbR, Husum, Stand 24.06.2024 und 23.01.2025, Lage- und Höhenplan Stand 23.01.2025.dwg</div>	Höhenbezug	DHHN 2016 (NHN)
	Lagebezug	ETRS89 / UTM32N



HUSUM-SCHWESING
KZ-GEDENKSTÄTTE UND
HAUS DER GEGENWART



Kreis
Nordfriesland

Kreis Nordfriesland

Der Landrat
Marktstraße 1
25813 Husum

Leistungsphase:
Ausführungsplanung

Plan-Nr.: **5-1.2**
HUS_5_LP_5-1.2

Datum	Zeichen
bearbeitet	24.08.2026
gezeichnet	26.11.2024

<p>KZ-Gedenkstätte Husum-Schwesing</p> <p>Neubau Schulungs- und Veranstaltungsraum inkl. Freianlagen mit Stellplätzen</p> <p>Übersichtsplan</p> <p>PLANBEZEICHNUNG</p>	<p>bearbeitet</p>	24.08.2026	IW, GP
	<p>gezeichnet</p>	26.11.2024	IW
	<p>Blattgröße</p>	700 x 297 mm	
	<p>Maßstab</p>	1:500	
	<p>Grundlage:</p>	Vermessungsbüro Jüres GbR Brinckmannstr. 39, 25813 Husum	

Planverfasser	Gedenkstätte	
	Engelsburg 10 25813 Schwesing	