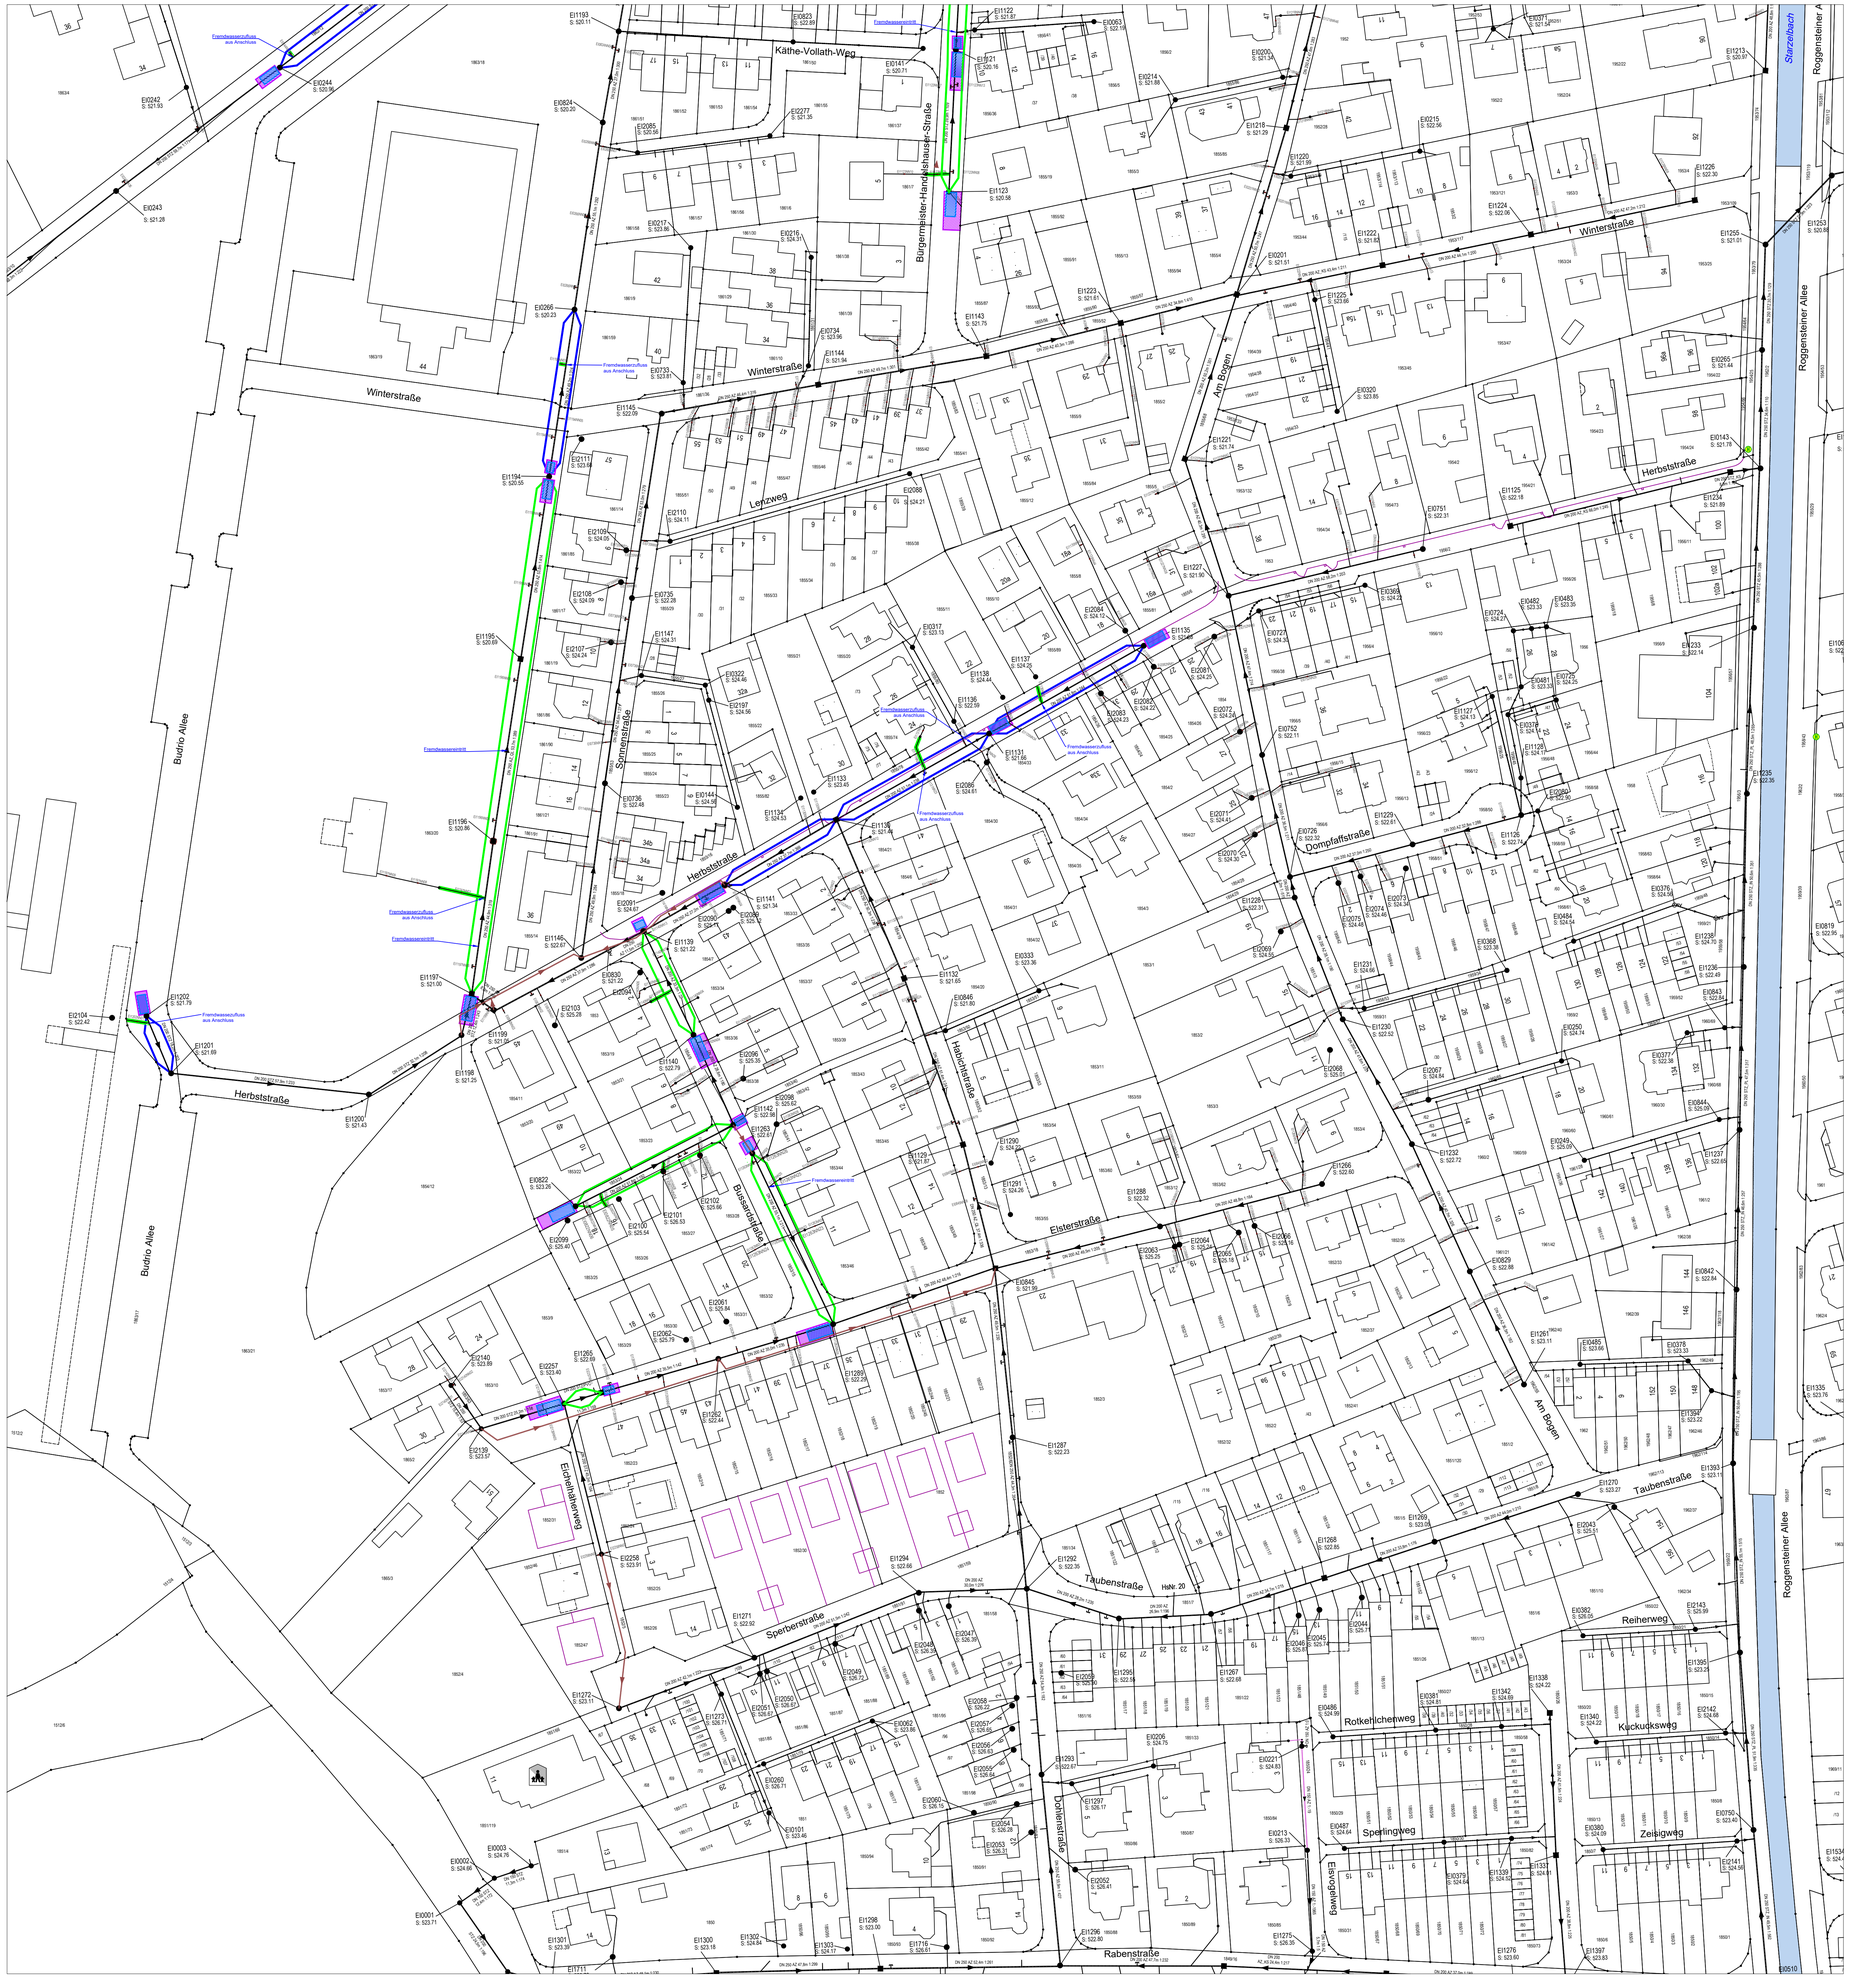

Übersichtslageplan: ohne Maßstab

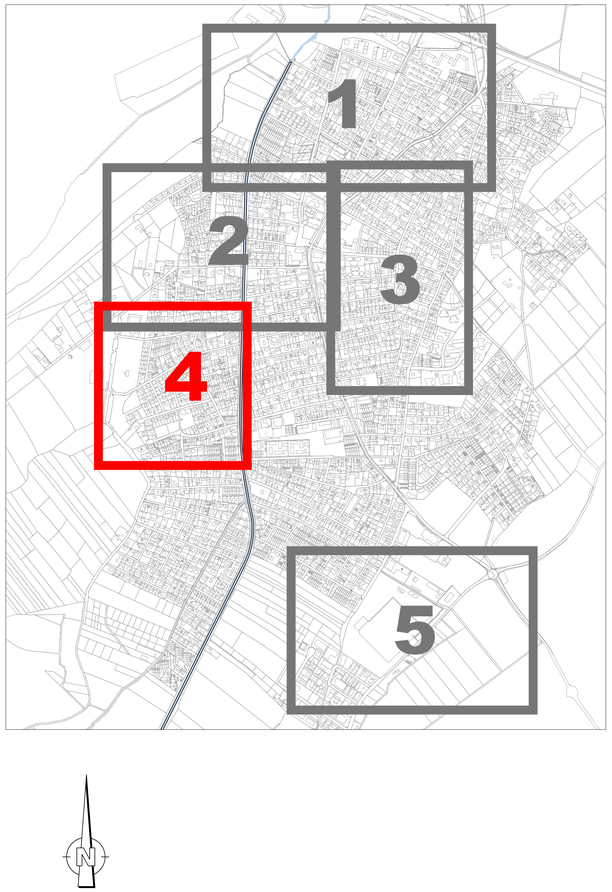

LEGENDE

- Renovierung Haltung mittels Schlauchlining
- Reparatur Haltung/Anschlussleitung (Roboter)
- Abflusslenkung
- Gehweg
- Sanierung Schacht
- Baustelleneinrichtung

Höhensystem:
Koordinatensystem:

Nr.	Art der Änderung	Datum	Unterschrift
c			
b			
a			

Planung:

	Datum	Unterschrift
bearbeitet		
gezeichnet		
geprüft		

Auftraggeber:

AmperVerband
Josef-Kistler-Weg 20 | 82140 Olching
Tel.: 08141/731-0 Fax: -360
Email: info@amperverband.de
www.amperverband.de

Freigabevermerk:

Vorhaben: Kanalsanierung Eichenau

Anlage: 3

Plan-Nr.: 4 / 5

Planinhalt: Lageplan mit Sanierungsmaßnahmen

Maßstab: 1 : 1000

Leistungsphase: Ausschreibung

Projekt-Nr.: 4784