




Ansicht Ost

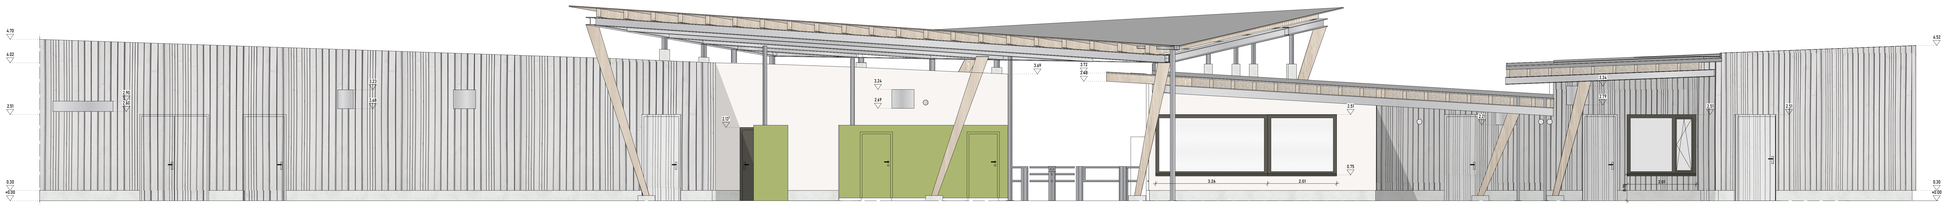


Ansicht West

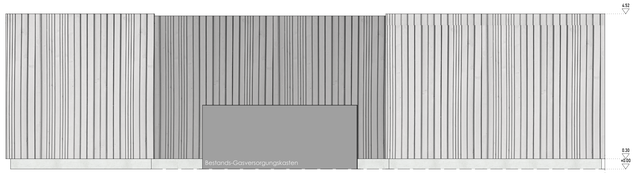

Ansicht Süd

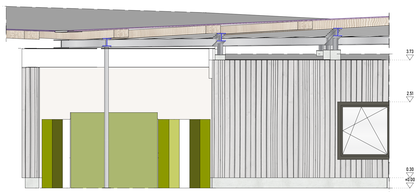

Ansicht Süd - Innen

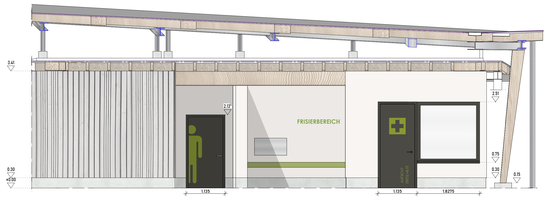

Ansicht Nord - Innen

LEGENDE

Bestand		Stahlbeton		Leichtbauwand	
Mauerwerk		Beton, unbewehrt		Abbruch	
Wärmedämmverbundsystem					
KS-Verblendstein als Sichtmauerwerk		KS-Verblendstein U-Schale		Stahlbeton	
KS als Sichtmauerwerk		KS-U-Schale		Kies	
Poroton				Fölikies	

LEGENDE

Bestand		Stahlbeton		Leichtbauwand	
Mauerwerk		Beton, unbewehrt		Abbruch	
AK	Außenkante	HK	Heizkörper	SF	Schwingflügel
BD	Bodendurchbruch	K	Kippflügel	SK	Schlüsselkasten FW
BM	Druckknopftaumelmelder	LH	Lichte Höhe	SM	Sichtmauerwerk
BMZ	Brandmeldezentrale	LL	Lüftungsleitung	SS	Selbstschließend
BRH	Brüstungshöhe	LWES	Löschwasserinspelung	SW	Schmutzwasser
DD	Deckendurchbruch tuf	NE	Notrufdrügel "DIY!"	UKFD	Unterkante Fertigdecke
DF	Dehnungsfuge	OKFF	Oberkante Fertigfußboden	UKRD	Unterkante Rohdecke
D	Drehflügel	OKRF	Oberkante Rohfußboden	UT	Unterzug
DK	Drehkippflügel	RD	Rauchdicht	ÜZ	Überzug
DS	Dichtschließend	RO	Rohröffnung ø	VK	Vorderkante
FD	Fußbodendurchbruch tuf	RH	Raumhoch	VW	Vorwandinstallation
FL	Fallleitung	RÖ	Revisionsöffnung	WD	Wanddurchbruch bifh
FLÖ	Feuerlöscher	RW	Regenwasser	WHY	Wandhydrant
FV	Festverglasung	SB	Sichtbeton	WS	Wandschlitz tuft
H	Höhe	SD	Sohlendurchbruch	WWS	Wandschlitz waagerecht
	Änderungsindex		SW-Leitung		WW-Leitung

Baustoffe:

barrierefrei

Rollstuhlgerecht - DIN 18040

Brüstungs-, Tür- u. Fensterhöhen sind Rohbaumaße bezogen auf OKFFB des jeweiligen Geschosses.
Alle Höhenkoten bezogen auf OKFFB 50.00 !
Alle Maße sind am Bau zu prüfen. Vergleiche geprüfte statische Berechnungen und Positionspläne !

0 1 2 3 4 5 m

PROJEKTNUMMER:	23.121						
PROJEKTBEZEICHNUNG:	Neubau Thermalfreibad Bad Lippspringe						
BAUHERR:	Stadt Bad Lippspringe Hauptstr. 44 (Haus Hoppe-Platz 1 33175 Bad Lippspringe						
PLANBEZEICHNUNG:	Ansichten						
ÄNDERUNGEN:		AP	AP	AP	AP	AP	AP
DATUM:							
MAßSTAB:	1:100						
ANSICHT:	Schwimmmeisterhäuschen 33175 Bad Lippspringe						
GEZEICHNET:	10.01.2024 / mo						
GEPRÜFT:	12.01.2024 / mo						
DATEI:							

H/B = 841 / 1500 (1.26m²)

Allplan 2024