
Legende

- Filz direkt auf Wand
- Wandbekleidung Weißtanne auf UK
- Wandbelag Fliesen
- Prallwand
- verputzt/gestrichen

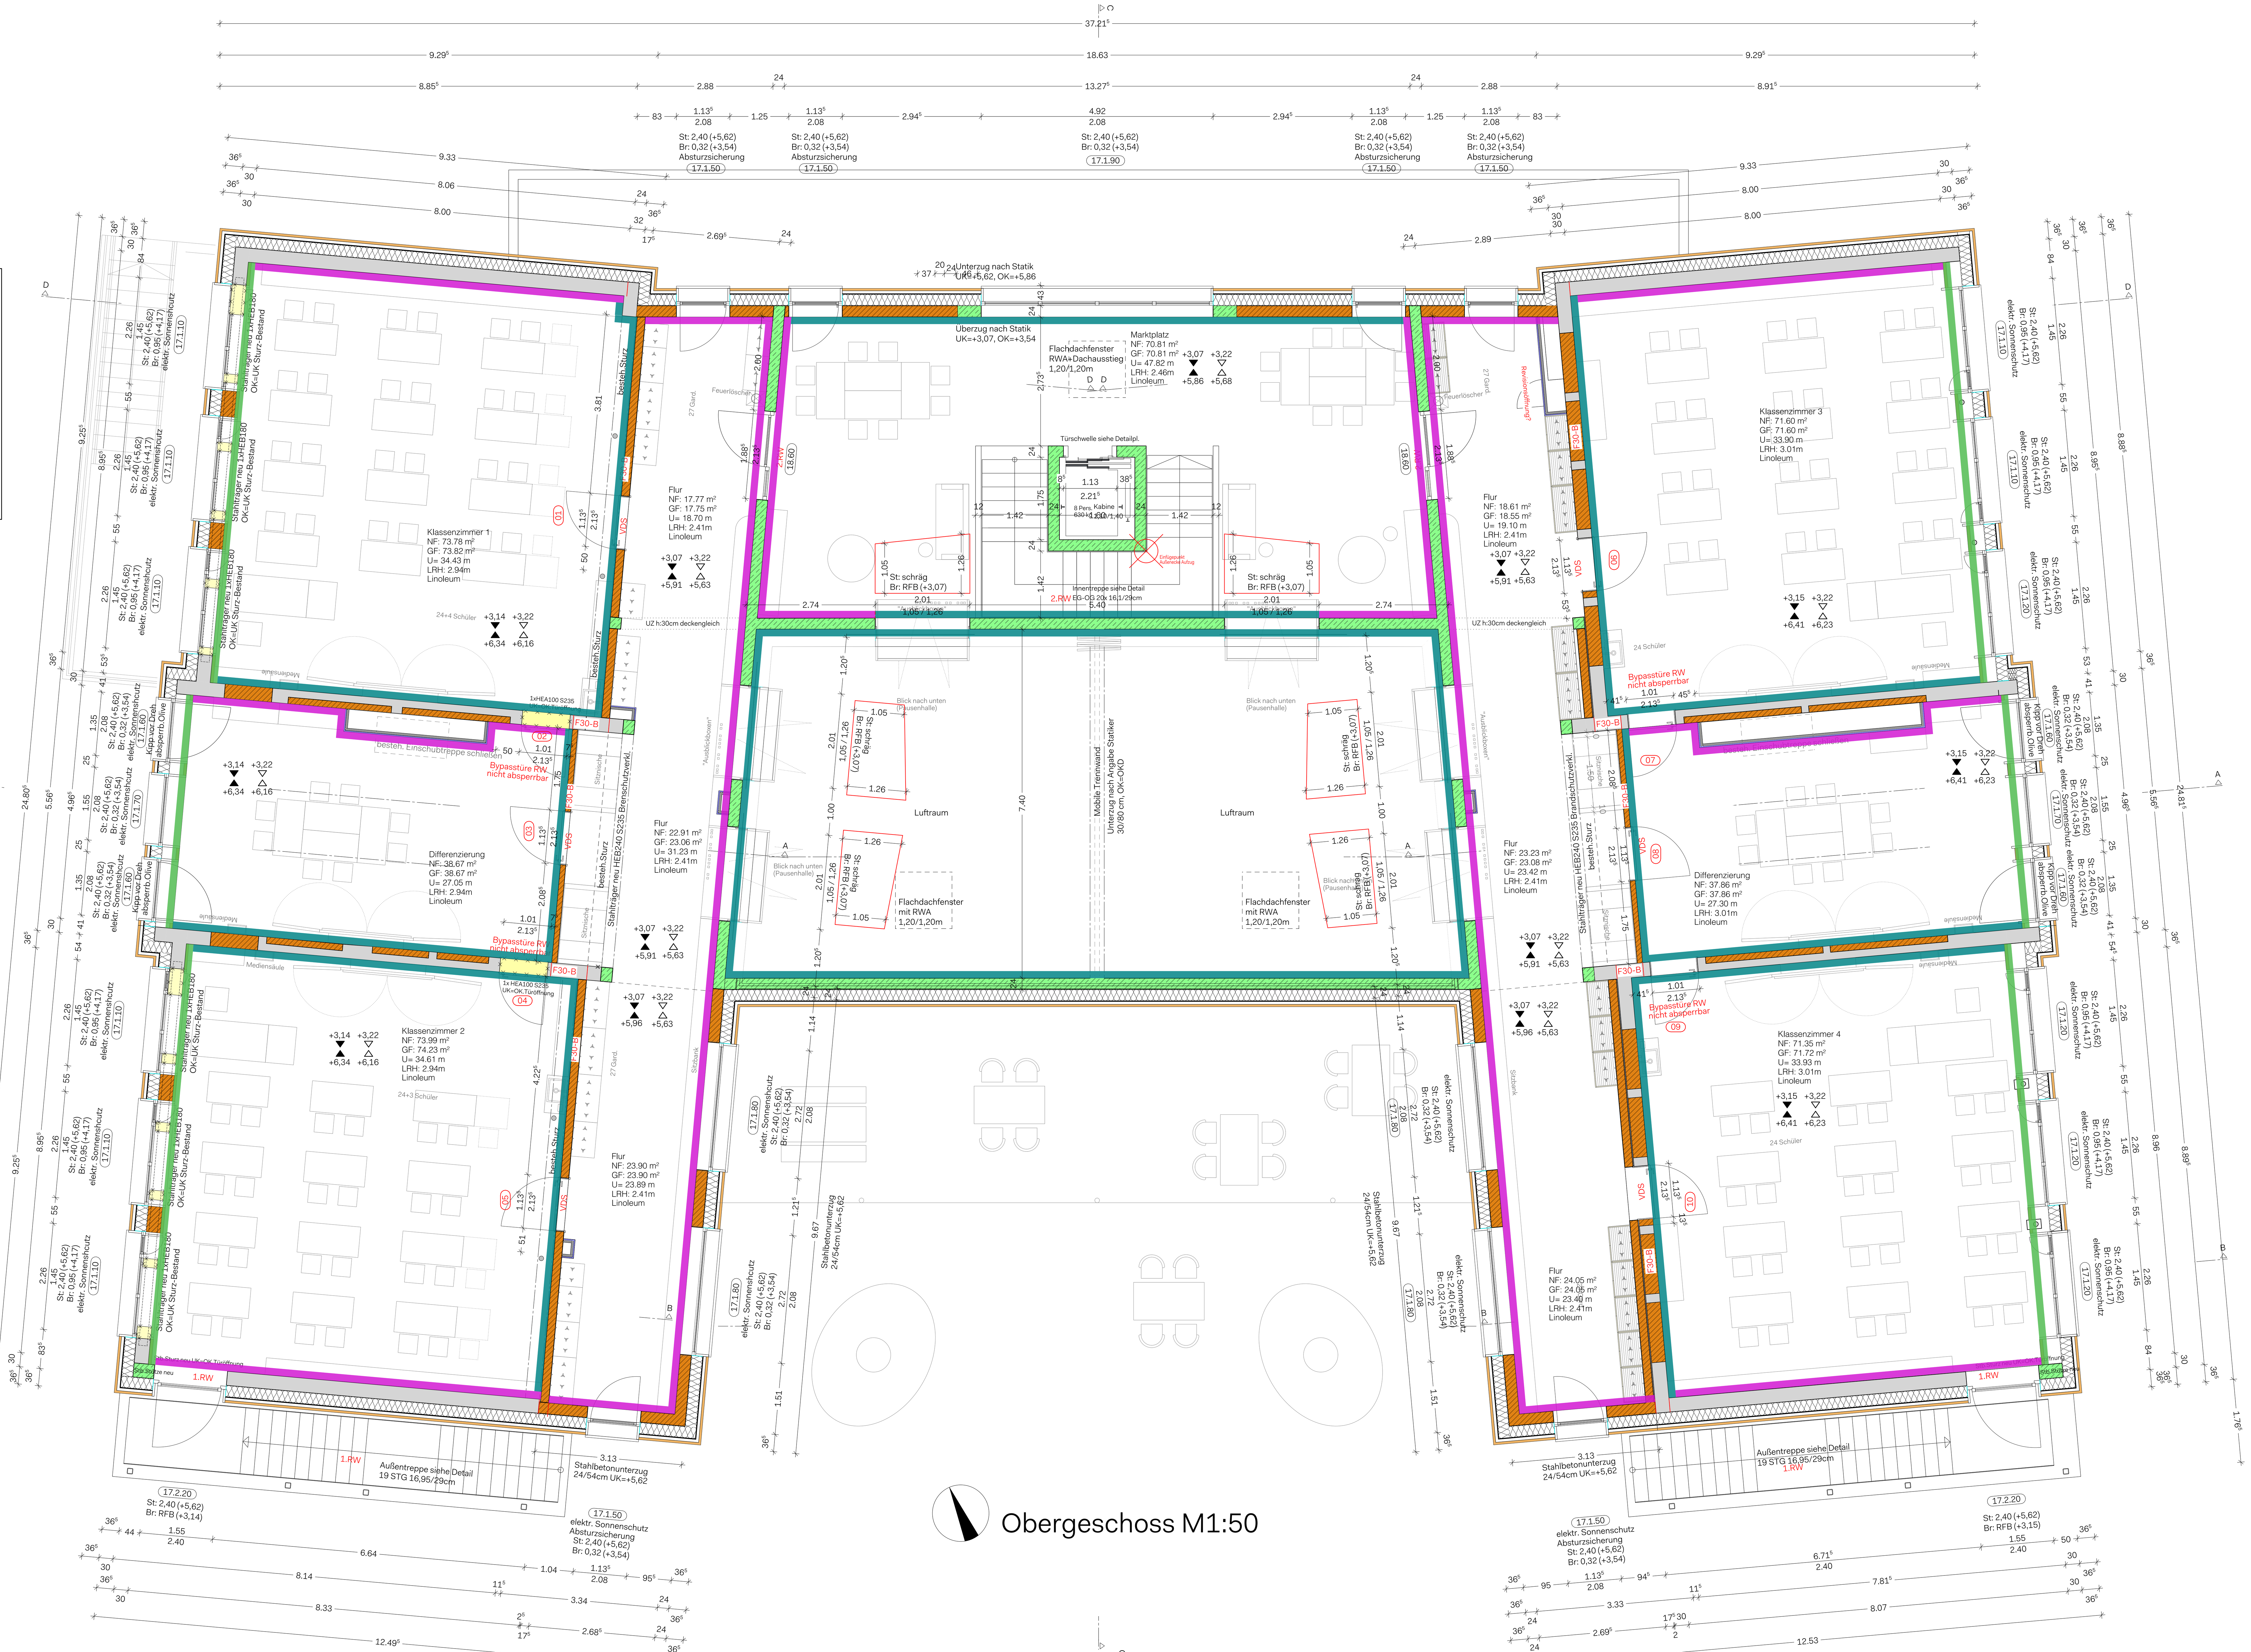

Obergeschoss M1:50


LEGENDE:

BD	Bodendurchbruch	RR	Regenfallrohr
Br	Brüstungshöhe	RS	Rauchdicht, Selbstschliessend
BA	Bodenaussparung/Bodenschlitz	SO	Rohrsohle
DKB/BKB	Kernbohrung Decke bzw. Boden	St	Sturzhöhe
DD	Deckendurchbruch	Stb	Stahlbeton
DS	Deckenschlitz	Stg	Steigung
DVS	Dicht, Vollwandig, Selbsschliessend	T30	Feuerhemmende Tür n. din 18082
FD	Fussbodendurchbruch	T90	Feuerbeständige Tür n. din 18084
FFB	Fertigfussboden	UD	Unterzugsdurchbruch
HKN	Heizkörpernische	UK	Unterkante
KB	Kernborhrung	UKD	Unterkante Decke
LRH	Lichte Raumhöhe	UZ	Unterzug
OK	Oberkante	ÜZ	Überzug
OKG	Oberkante Gelände	WA	Wandaussparung
OL	Oberlicht	WD	Wanddurchbruch
RFB	Rohfussboden	WS	Wandschlitz
RA	Rohrachse		

- Sanitärplanung; Schmutzwasser
- Lüftung; Regenwasser
- Heizung
- Achsen
- Elektroplanung
- -"Zeichner"- xx.xx.xxxx Bezeichnung Änderung — Indexierung der Plannummer

Alle tragenden und konstruktiven Bauteile müssen nach geprüfter statischer Berechnung hergestellt werden. Abmessungen und Aussparungen in Stahlbetonbauteilen sind nach den Schalplänen, bzw. nach der Statik herzustellen. Der Brandschutznachweis ist zu beachten und in der Ausführung umzusetzen.

- Mauerwerk neu nach Statik
- Mauerwerk SFK20 NM III
- Stahlbeton neu
- Unbewehrter Beton neu
- Holzmassivwand
- Wärmedämmung "hart"
- Wärmedämmung "weich"
- Putz
- Kalksandsteinmauerwerk neu
- Ständerwerkkonstruktion neu
- Fertigteil
- Bestand
- Abbruch
- Abdichtung
- Boden/- Deckendurchbruch Wanddurchbruch
- Schlitz
- Schacht

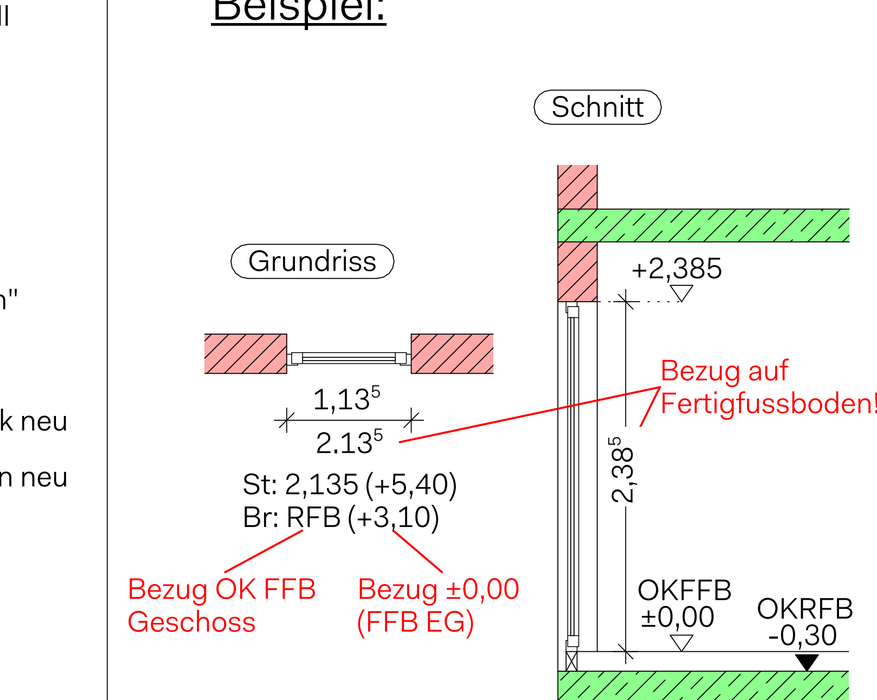

Die fertigungstechnischen und bauphysikalisch bestimmenden Angaben zur Konstruktion und Funktion sind vom Unternehmer verantwortlich nachzuprüfen. Ebenso die Übereinstimmung der vom Planer angegebenen Zwangsmaße. Sämtliche sonstigen Unstimmigkeiten sind der Bauleitung unverzüglich mitzuteilen.

Der Entwurf ist geistiges Eigentum des Planers und urheberrechtlich geschützt. Vervielfältigungen und Weitergabe an Dritte erfolgt nur mit ausdrücklicher Genehmigung des Planverfassers. Bei Missbrauch bleiben rechtliche Schritte vorbehalten.

projekt: Sanierung der Grundschule Oberfahlheim
Kirchweg 13, 89278 Nersingen

bauherr: Gemeinde Nersingen
Rathausplatz 1, 89278 Nersingen

Planbezeichnung:
OG-Wandflächen

projektnr:	plannummer:	index:	masstab:	normalhöhennull:
744	ARCH_00_50_GR_1103	DD	1:50	470,76 m ü.NHN

dateiname .pdf/.dwg: ARCH_00_50_GR_1103_DD_OG-Wandflächen

PLOT 14.09.2026