


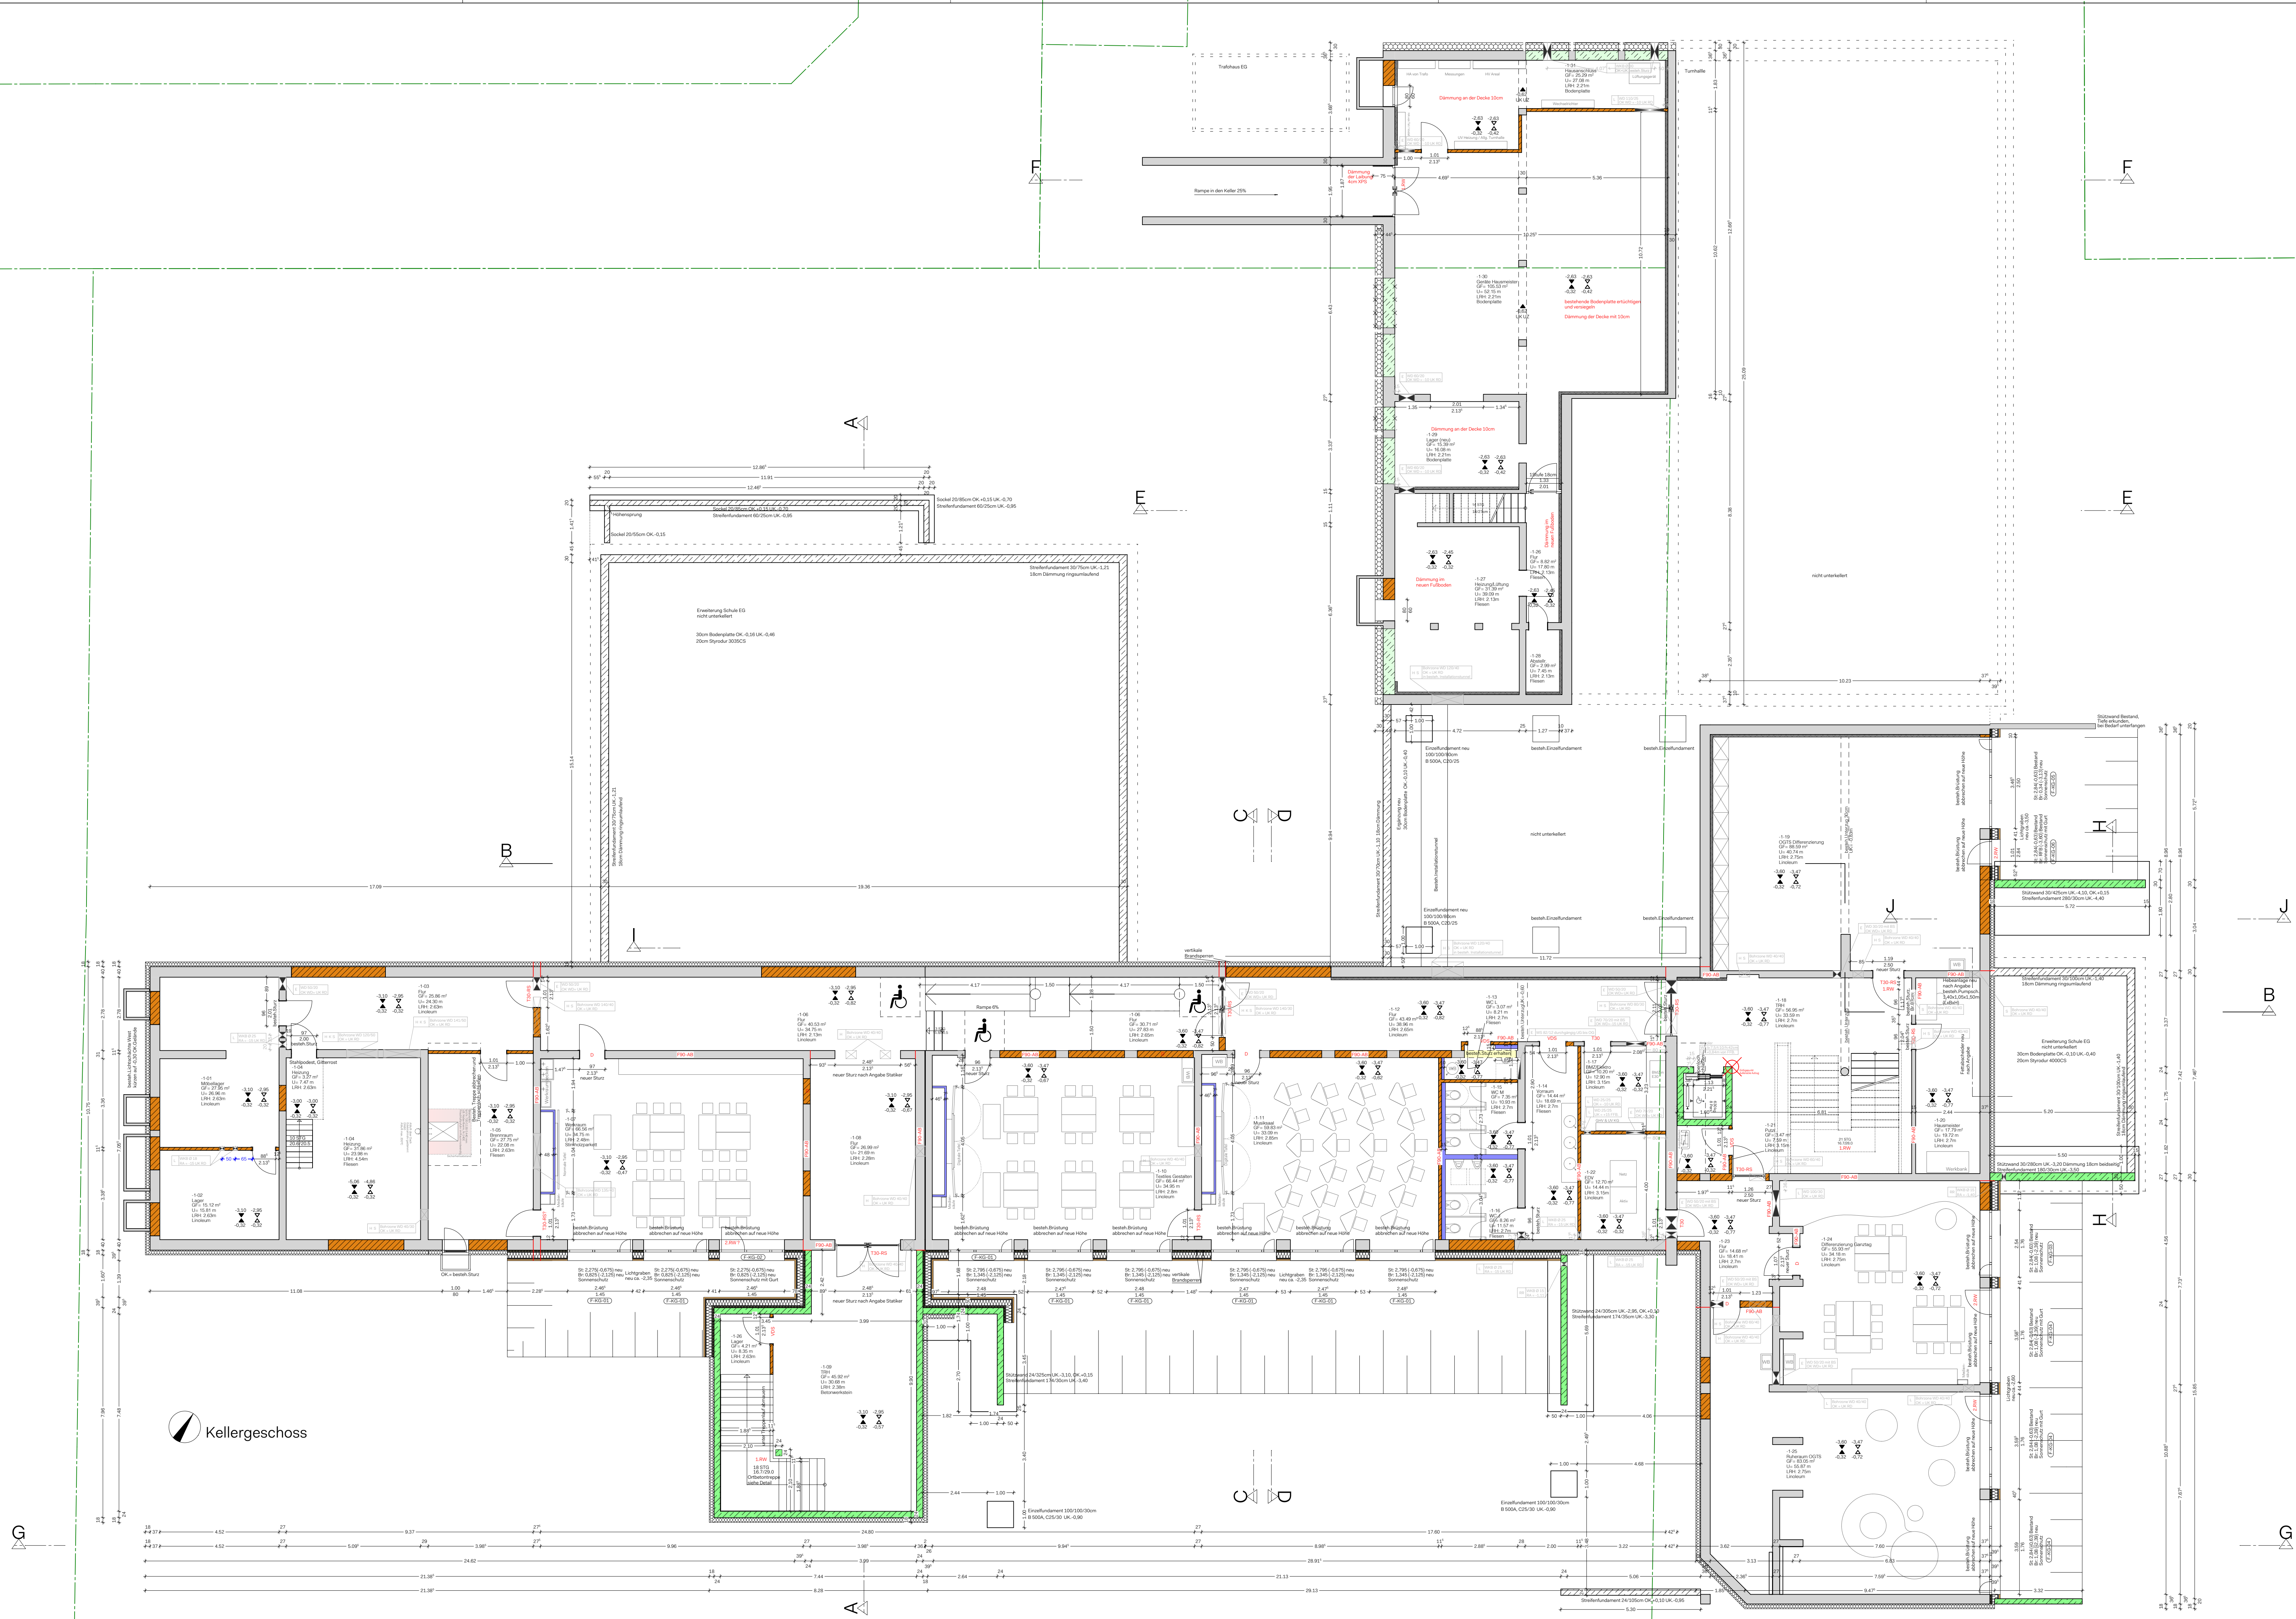

LEGENDE:

BD	Bodendurchbruch	RR	Regenfallrohr
Br	Brüstungshöhe	RS	Rauchdicht; Selbstschliessend
BA	Bodenaussparung/Bodenschlitz	SO	Rohrschle
DKB/BKB	Kernbohrung Decke bzw. Boden	St	Sturzhöhe
DD	Deckendurchbruch	Sib	Stahlbeton
DS	Deckenschlitz	Sig	Steigung
DVS	Dicht, Vollwandig, Selbstschliessend	T30	Feuerhemmende Tür n. din 18082
FD	Fussbodendurchbruch	T90	Feuerbeständige Tür n. din 18084
FFB	Fertigflussboden	UD	Unterzugsdurchbruch
HKN	Heizkörpernische	UK	Unterkannte
KB	Kernbohrung	UKD	Unterkannte Decke
LRH	Lichte Raumhöhe	UZ	Unterzug
OK	Oberkannte	UZ	Überzug
OKG	Oberkannte Gelände	WA	Wandaussparung
OL	Oberlicht	WD	Wanddurchbruch
RFB	Rohrflusssboden	WS	Wandschlitz
RA	Rohrachse		

Sanitärplanung; Schmutzwasser

Lüftung; Regenwasser

Heizung

Achsen

Elektroplanung

Zeichner: xxxxxxxx
Sezeichnung Änderung

Indizierung der Plannummer

Alle tragenden und konstruktiven Bauteile müssen nach geprüfter statischer Berechnung hergestellt werden. Abmessungen und Aussparungen in Stahlbetonbauteilen sind nach den Schalplänen, bzw. nach der Statik herzustellen. Der Brandschutznachweis ist zu beachten und in der Ausführung umzusetzen.

Beispiel:

Grundriss

Schnitt

Bezug auf Fertigflusssboden

Bezug OK FFB

Bezug a0,00 (FBB EG)

OK FFB

OK RFB

Schicht

Die fertigungstechnischen und bauphysikalisch bestimmenden Angaben zur Konstruktion und Funktion sind vom Unternehmer verantwortlich nachzuprüfen. Ebenso die Übereinstimmung der vom Planer angegebenen Zwangsmaße. Sämtliche sonstigen Unstimmigkeiten sind der Bauleitung unverzüglich mitzuteilen.

Der Entwurf ist geistiges Eigentum des Planers und urheberrechtlich geschützt. Vervielfältigungen und Weitergabe an Dritte erfolgt nur mit ausdrücklicher Genehmigung des Planerfassers. Bei Missbrauch bleiben rechtliche Schritte vorbehalten.

projekt	Sanierung und Erweiterung der Grundschule Schwalbenstr. 4, 89278 Nersingen		
bauherr	Gemeinde Nersingen Rathausplatz 1, 89278 Nersingen		
Planbezeichnung	Kellergeschoss-Trockenbau		
projektnr.	planummer:	index	massstab
745	ARCH_00_50_GR_0903	01	1:100
dateiname pdf/ dwg	ARCH_00_50_GR_0903_01_Kellergeschoss-Trockenbau		
		normhöhenmüll:	
		464,85müNN	