


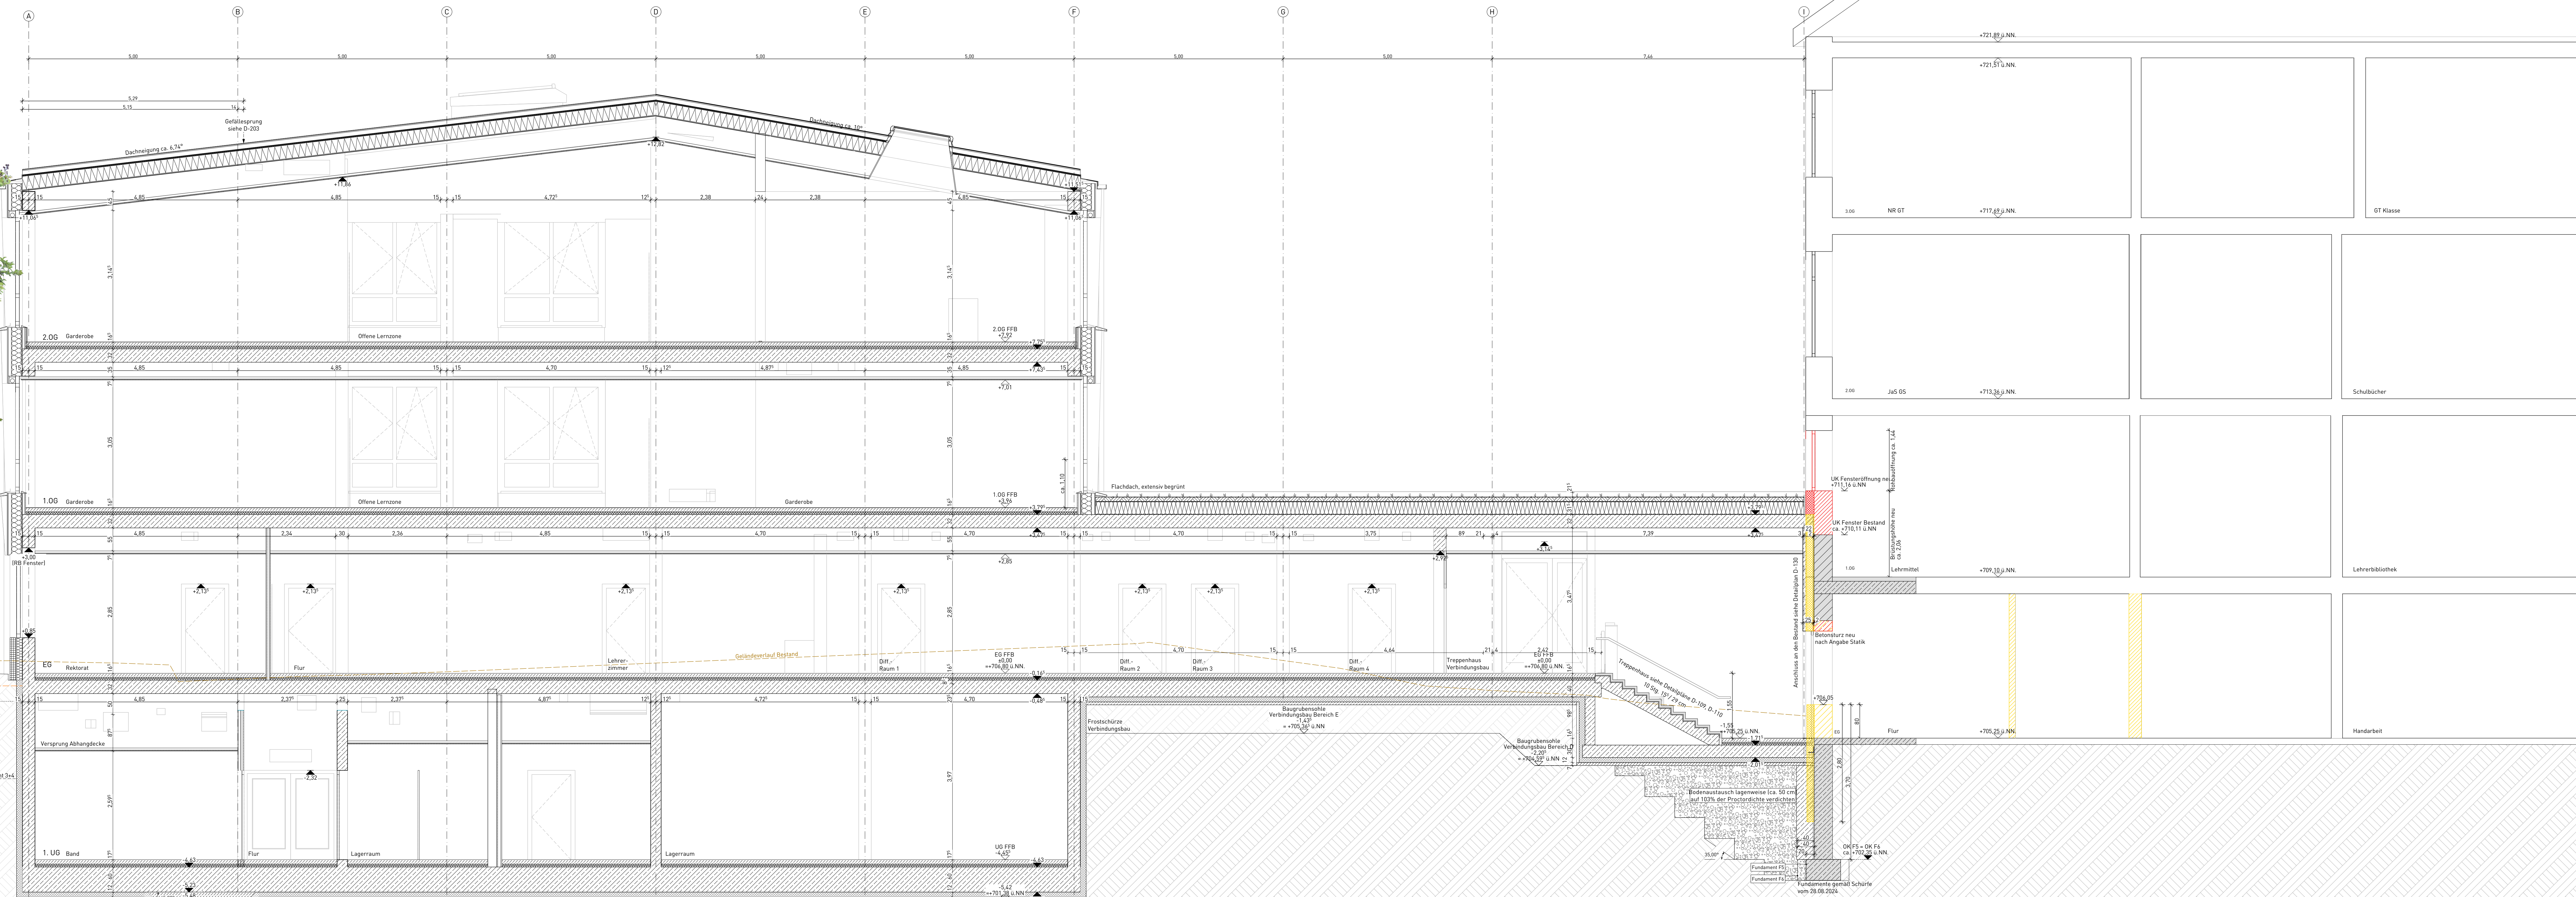

SCHLITZE UND DURCHBRÜCHE

Angegebener Abstand alt zwischen Baupunkt
sow. Gebäudeteil und Aussparung in cm:

z.B. 90/80

z.B. 100/100

z.B. WD 30/0

z.B. Aussparung 30 cm
breit / 30 cm hoch

Gewerk:

1 Sanitär

2 Heizung

3 Lüftung / Klima

4 Elektro

0 Gas

WD 1.30/20

Breite / Tiefe [cm]

Gewerk

Art

WICHTIGE HINWEISE ZUR AUSFÜHRUNG

Die ausführende Firma hat sämtliche Maße und Angaben verantwortlich zu prüfen bzw. am Bau zu nehmen. Dieser Plan ist nur gültig in Verbindung mit den Konstruktionsplänen der Tragwerksplanung, sowie den Montage- und Aussparungspunkten der technischen Produktierung.

Unstimmigkeiten, sowie Unklarheiten sind unverzüglich mit dem Architekten bzw. mit der Objektüberwachung zu klären. Bedenken gegen die Ausführung müssen dem Architekten schriftlich mitgeteilt werden. Mit der Ausführung übernimmt die Firma die Haftung.

Wandmündungen und Feuerweherschleusenöffnungen gemäß DIN 4108, den Plänen des Tragwerksplaners, der Werkplanung und den Herstellerangaben einbauen. Feuerweherschleusenöffnungen im Verfüllungsbereich sind anzukreuzen/zu bezeichnen zu schützen.

Aus den Verbindungsstellen zwischen Beton- und Mauerstein sind geeignete, bauaufsichtlich zugelassene Verbindungsmittel einzubauen.

Die Höhenangaben von Türen, Brüstungen, Fensterläden und Aufzugseisen beziehen sich auf die Oberkante Fertigfußboden des jeweiligen Geschosses, sofern nicht anders angegeben.

Schachtwände normieren und erst nach Fertigstellung der Installation zu schließen.

07	10.11.25	ja	Gefällespurung vermehrt
06	16.10.25	ja/cw	Übergehäufte Regenbau/Fassade angepasst zu OK Abdichtung Regenbau OK Aufliegung Erdarbeiten / Aufschüttung Gerüst / Übergabe Freizeitanlage
05	15.10.25	ja/cw	OK Aufliegung Erdarbeiten / Aufschüttung Gerüst / Übergabe Freizeitanlage angepasst
04	10.04.25	ja/cw	Lage Dachausstieg, Übergabehöhen
03	11.10.24	ja/cw	Anschluss an Bestand
02	02.10.24	ja/cw	Anschluss an Bestand, Baupunktsohle
01	30.07.24	ja/cw	Plananlage zu Ausschreibung
PROJEKTLEITER	BAUHERRE	INHAFTER	INHAFTER

PLAN						
Schnitt 5-03						
GATENAME PLANNUMMER						
B5GM-A-5-GS-SN-XX-012-07						
PROJEKT	FIRMA	PHASE	GEWERK	INDEX	RINHALT	
B5GM	RUB	5	ARC	07	SN	
MASSGEBAR		BEARBEITET GEPRÜFT		FORMAT	DATUM	
1:50		Jg cw		1,540 x 780	10.11.2025	

BSGM
Neubau und Umbau der Bgm. Schülte-Grund- und Mittelschule in Partenkirchen

BAUGRUNDSTÜCK	Projektkürzel	BSGM
	Bemerkung	Markt Garmisch-Partenkirchen
	Flurstücksnr.	983
	Adresse	Hindenburgstraße 10, 82429 Garmisch-Partenkirchen

0.00 – 700.00 m UN+ – OK FBH EG

<p>BAUHER / PROJEKTLEITUNG</p>	
 <p>Markt Garmisch-Partenkirchen</p> <p>vertreten durch 1. Bürgermeistersin Fr. Elisabeth Koch Rathausplatz 1, 82467 Garmisch-Partenkirchen 08921 910-3215 hochschule@gpa.de</p>	