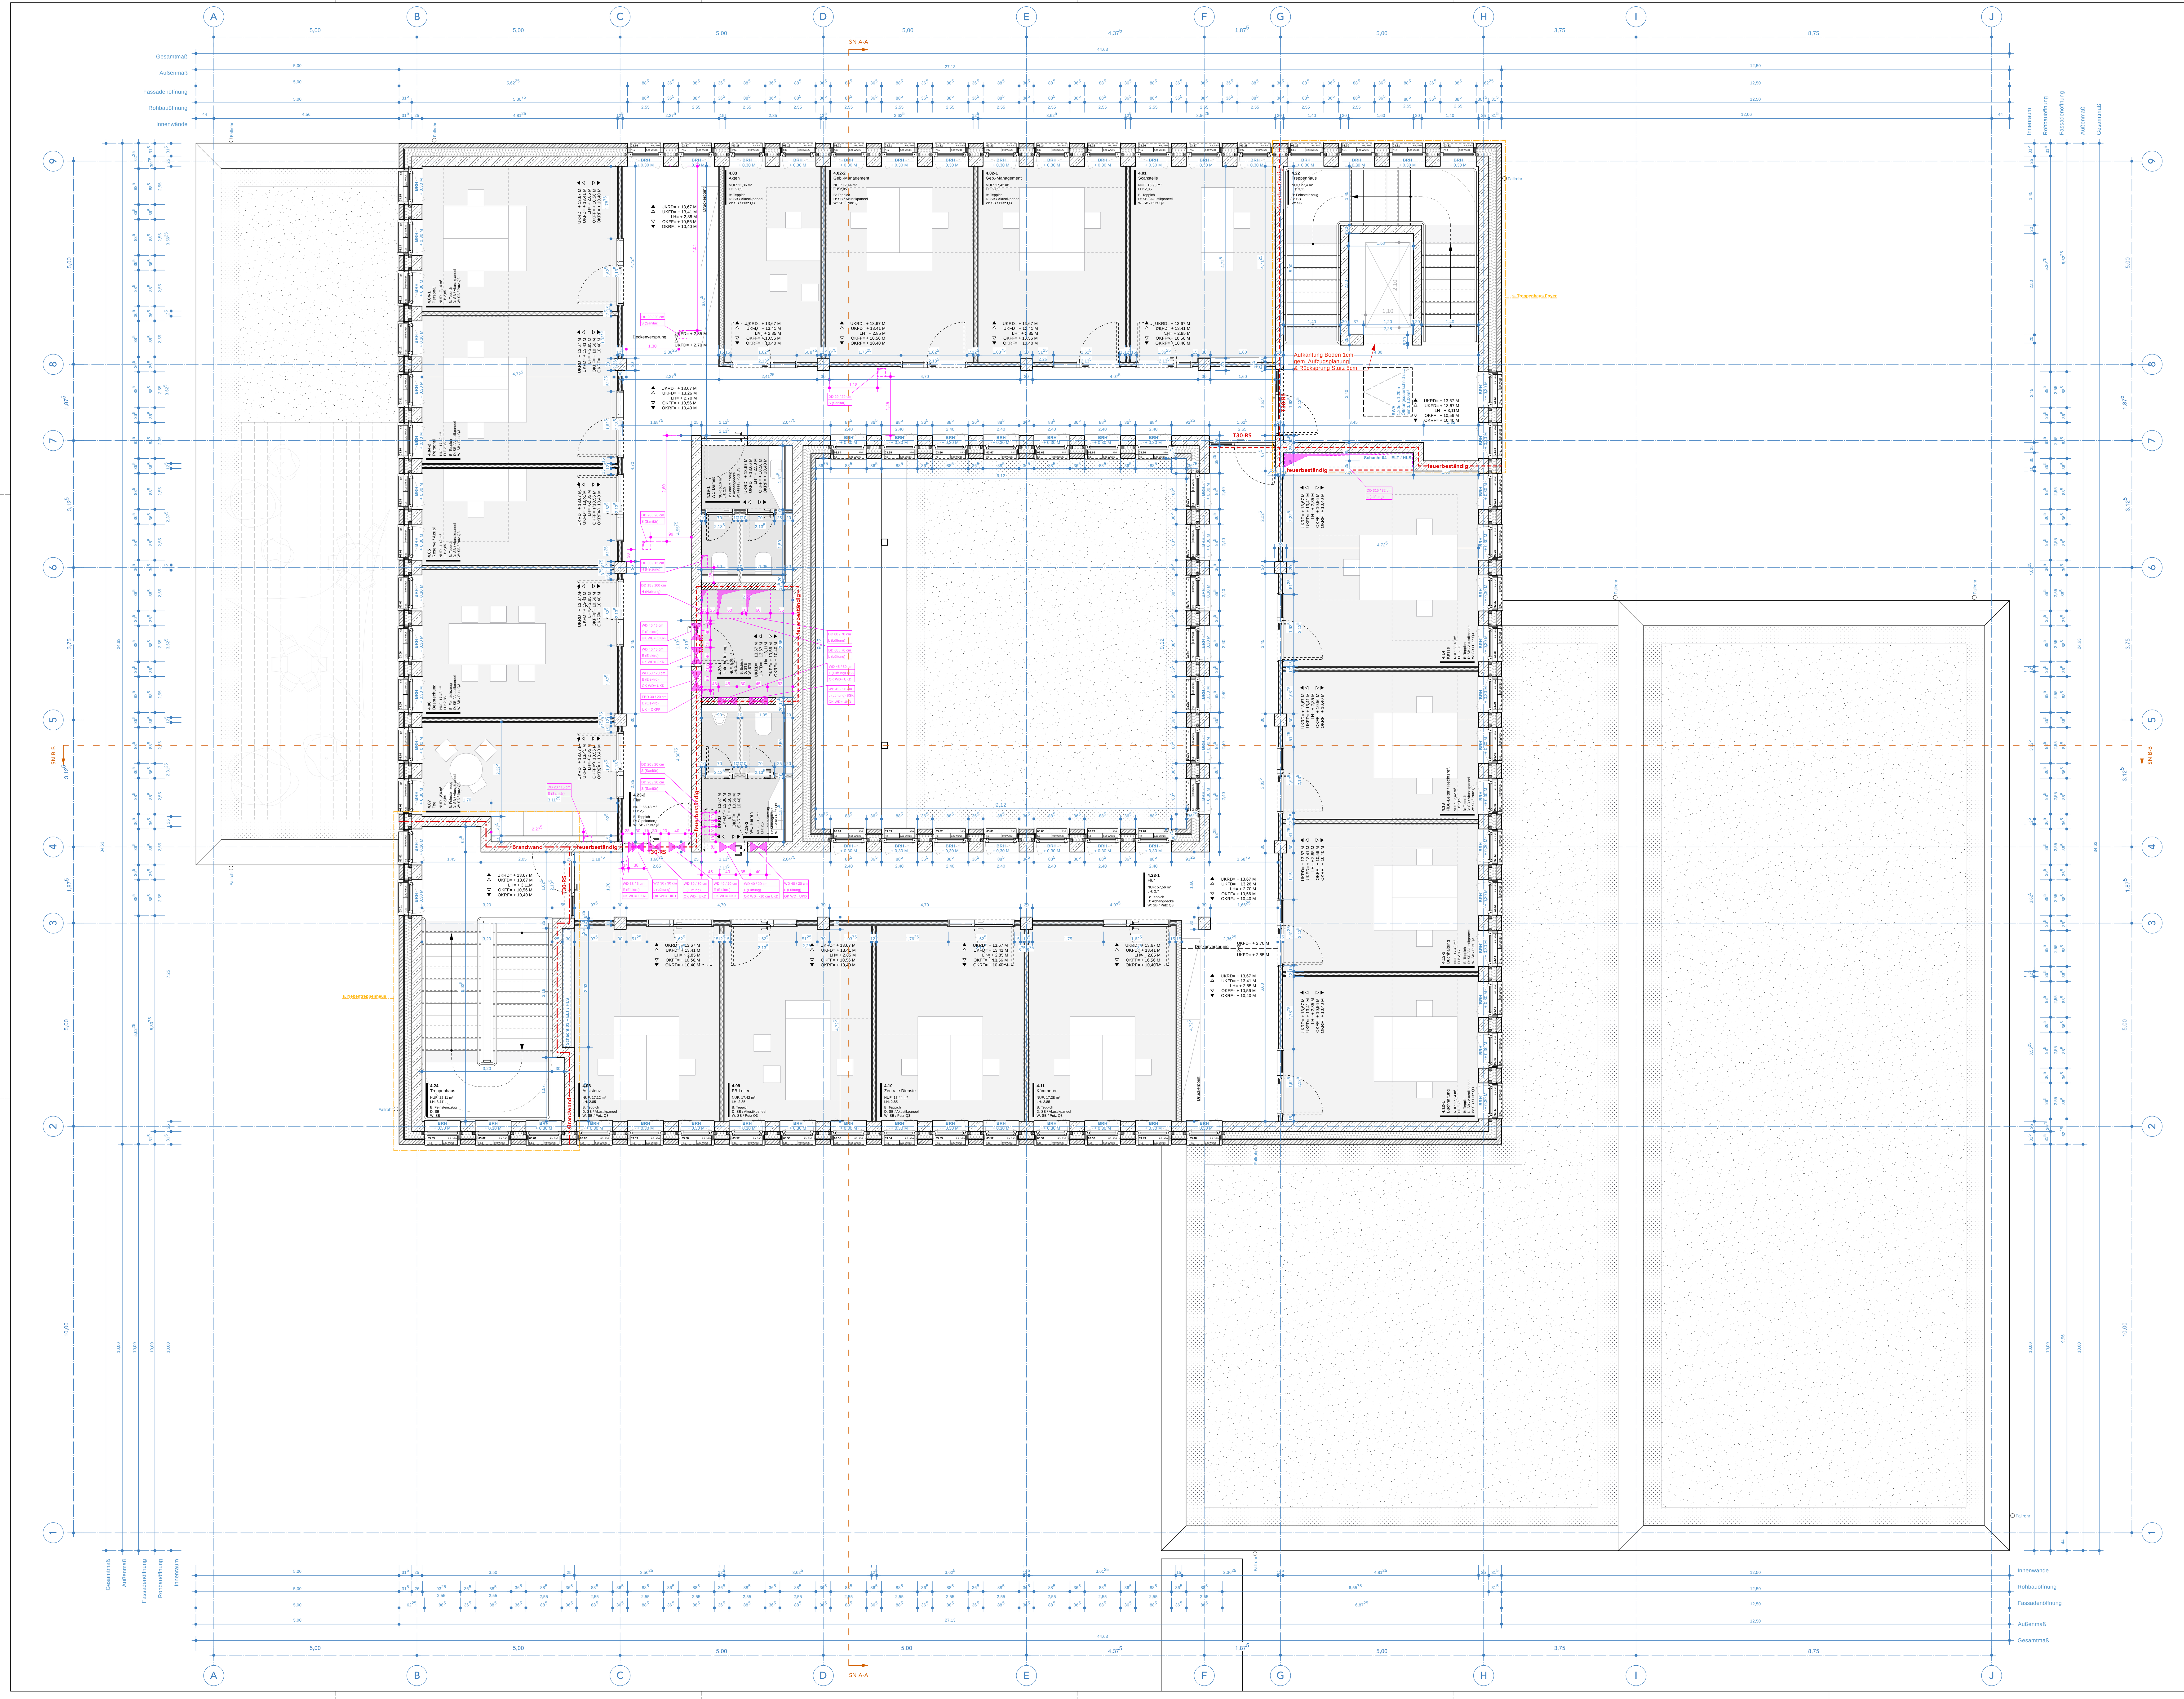


AUSFÜHRUNGSHINWEISE UND ZEICHENERKLÄRUNG

A. RAUMINFORMATIONEN

0.000	Raumkennung
Raum	Raumfunktion
NUF /VF / TF:	Nutzungsfläche / Verkehrsfläche / Technikfläche
LH:	Lichte Höhe (min.)
B:	Bodenbelag
D:	Deckenbekleidung (en)
W:	Wandbekleidung (en)

B. ALLGEMEINE ZEICHENERKLÄRUNG

- WANDBAUTEIL STAHLBETON
- FERTIGTEIL STAHLBETON
- GIPSKARTON TRENNWAND
- HOLZBAUTEIL PLATTENWERKSTOFF
- HOLZBAUTEIL BALKEN / TRÄGER
- ZEMENTESTRICH / HEIZESTRICH
- SAUBERKEITSSCHICHT / SCHÜTTUNG
- BAUGRUNDVERBESSERUNGEN
- DÄMMMATERIAL HART
- DÄMMMATERIAL WEICH
- UNTERZUG
- BRANDWAND
- BAUART BRANDWAND
- FEUERBESTÄNDIG
- FEUERHEMMEND
- **FBD Breite / Tiefe (Nutzung)** - Fußbodendurchbruch
- **DD Breite / Tiefe (Nutzung)** - Deckendurchbruch
- **WD Breite / Höhe (Nutzung)** - Wanddurchbruch
- **WS Breite / Tiefe (Nutzung)** - Wandschlitz
- **KG Durchmesser (Nutzung)** - Wandelement

UKRD=	UNTERKANTE ROHDECKE
UKFD=	UNTERKANTE FERTIGDECKE
LH=	LICHTE HÖHE
OKFF=	OBERKANTE FERTIGFUßBODEN
OKRF=	OBERKANTE ROHFUßBODEN

OKFF	OBERKANTE FERTIGFUßBODEN
UKFD	UNTERKANTE FERTIGDECKE
OKRF	OBERKANTE ROHFUßBODEN
UKRD	UNTERKANTE ROHDECKE

BRH	BRÜSTUNGSHÖHE ÜBER OKFF
OK ÜZ	OBERKANTE ÜBERZUG
Li. Br.	LICHTE TÜRBREITE (MINDESTMAß)
T30-RS	Brandschutzanforderung Tür- / Fensterbauteil gem. Brandschutzkonzept

C. BESONDERE HINWEISE

OKFF = ±0.00 = +74,10 M ü.NN
ALLE ÖFFNUNGS- UND BRÜSTUNGSMAßE BEZIEHEN SICH AUF DIE OKFF.
ALLE TÜRÖFFNUNGEN SIND IM ROHBAU (FALLS NICHT ANDERS ANGEGEBEN) +2,26 M VON OKFF HOCH.
MASSGENAUIGKEIT BEIM ANLEGEN DER ÖFFNUNGEN IM ROHBAU GEM. DIN 18100.

D. FENSTERSTEMPEL

Fensternummer	Sonnenschutz
Fenstertyp	U-Wert Fenster

01.01 RS
F.1 0,90 W/m²k

E. TÜRSTEMPEL

Türnummer	
B=Rohbaubreite	H=Rohbauhöhe
Brandschutzanforderung	Schallschutz

01.02.20-T01
B 76 H 2,26
EI 30/S 34dB

Die Maße der **Maßketten an Türen** beziehen sich auf die geplante Wandöffnung:
Über der Maßkette: Breite der Wandöffnung
Unter der Maßkette: Höhe der Wandöffnung ab OKFF
Angaben zu lichten Durchgangsbreiten ("Li. Br.") sind Mindestmaße.
Alle weiteren Türinfomationen sind der Türliste zu entnehmen.

AUSFÜHRUNGSPLANUNG

PLANSTAND: 19.08.26

ROHBAU: BAUFREI - INDEX C

INDEX	DATUM	ÄNDERUNG
C - BF	19.08.26	Anpassung Planlegende
B - BF	13.07.26	Anpassung gem. Wolken
A - BF	16.06.26	Anpassung gem. Wolken + Anpassung Typennr. Fensterstempel

Projekt:
Rathaus Herzebrock-Clarholz
Am Rathaus 1
33442 Herzebrock-Clarholz
Interne Projektnummer:
23-11-Hb-RHC
OKFF EG = ± 0,00 M

RHC
RATHAUSNEUBAU
HERZEBROCK-CLARHOLZ

Bauherr: Gemeinde **Herzebrock-Clarholz**
Gemeinde Herzebrock-Clarholz
Am Rathaus 1, 33442 Herzebrock-Clarholz
kontakt @ herzebrock-clarholz.de
05245 / 444 - 0

Generalplanung:

Ort, Datum	Unterschrift Bauherr	Ort, Datum	Unterschrift Entwurfsverfasser

Planinhalt:	gez.:	Format	Nord
Grundriss Obergeschoss 03	AR	1290 x 841 mm	232.0°

Fachplanung:

Datum:	04.05.26	Projekt Planer Firma LP Planart Bereich Nr Index Status
Maßstab:	1:50	RHC_ARC_HSA_05_GR_03_00_C_BF