



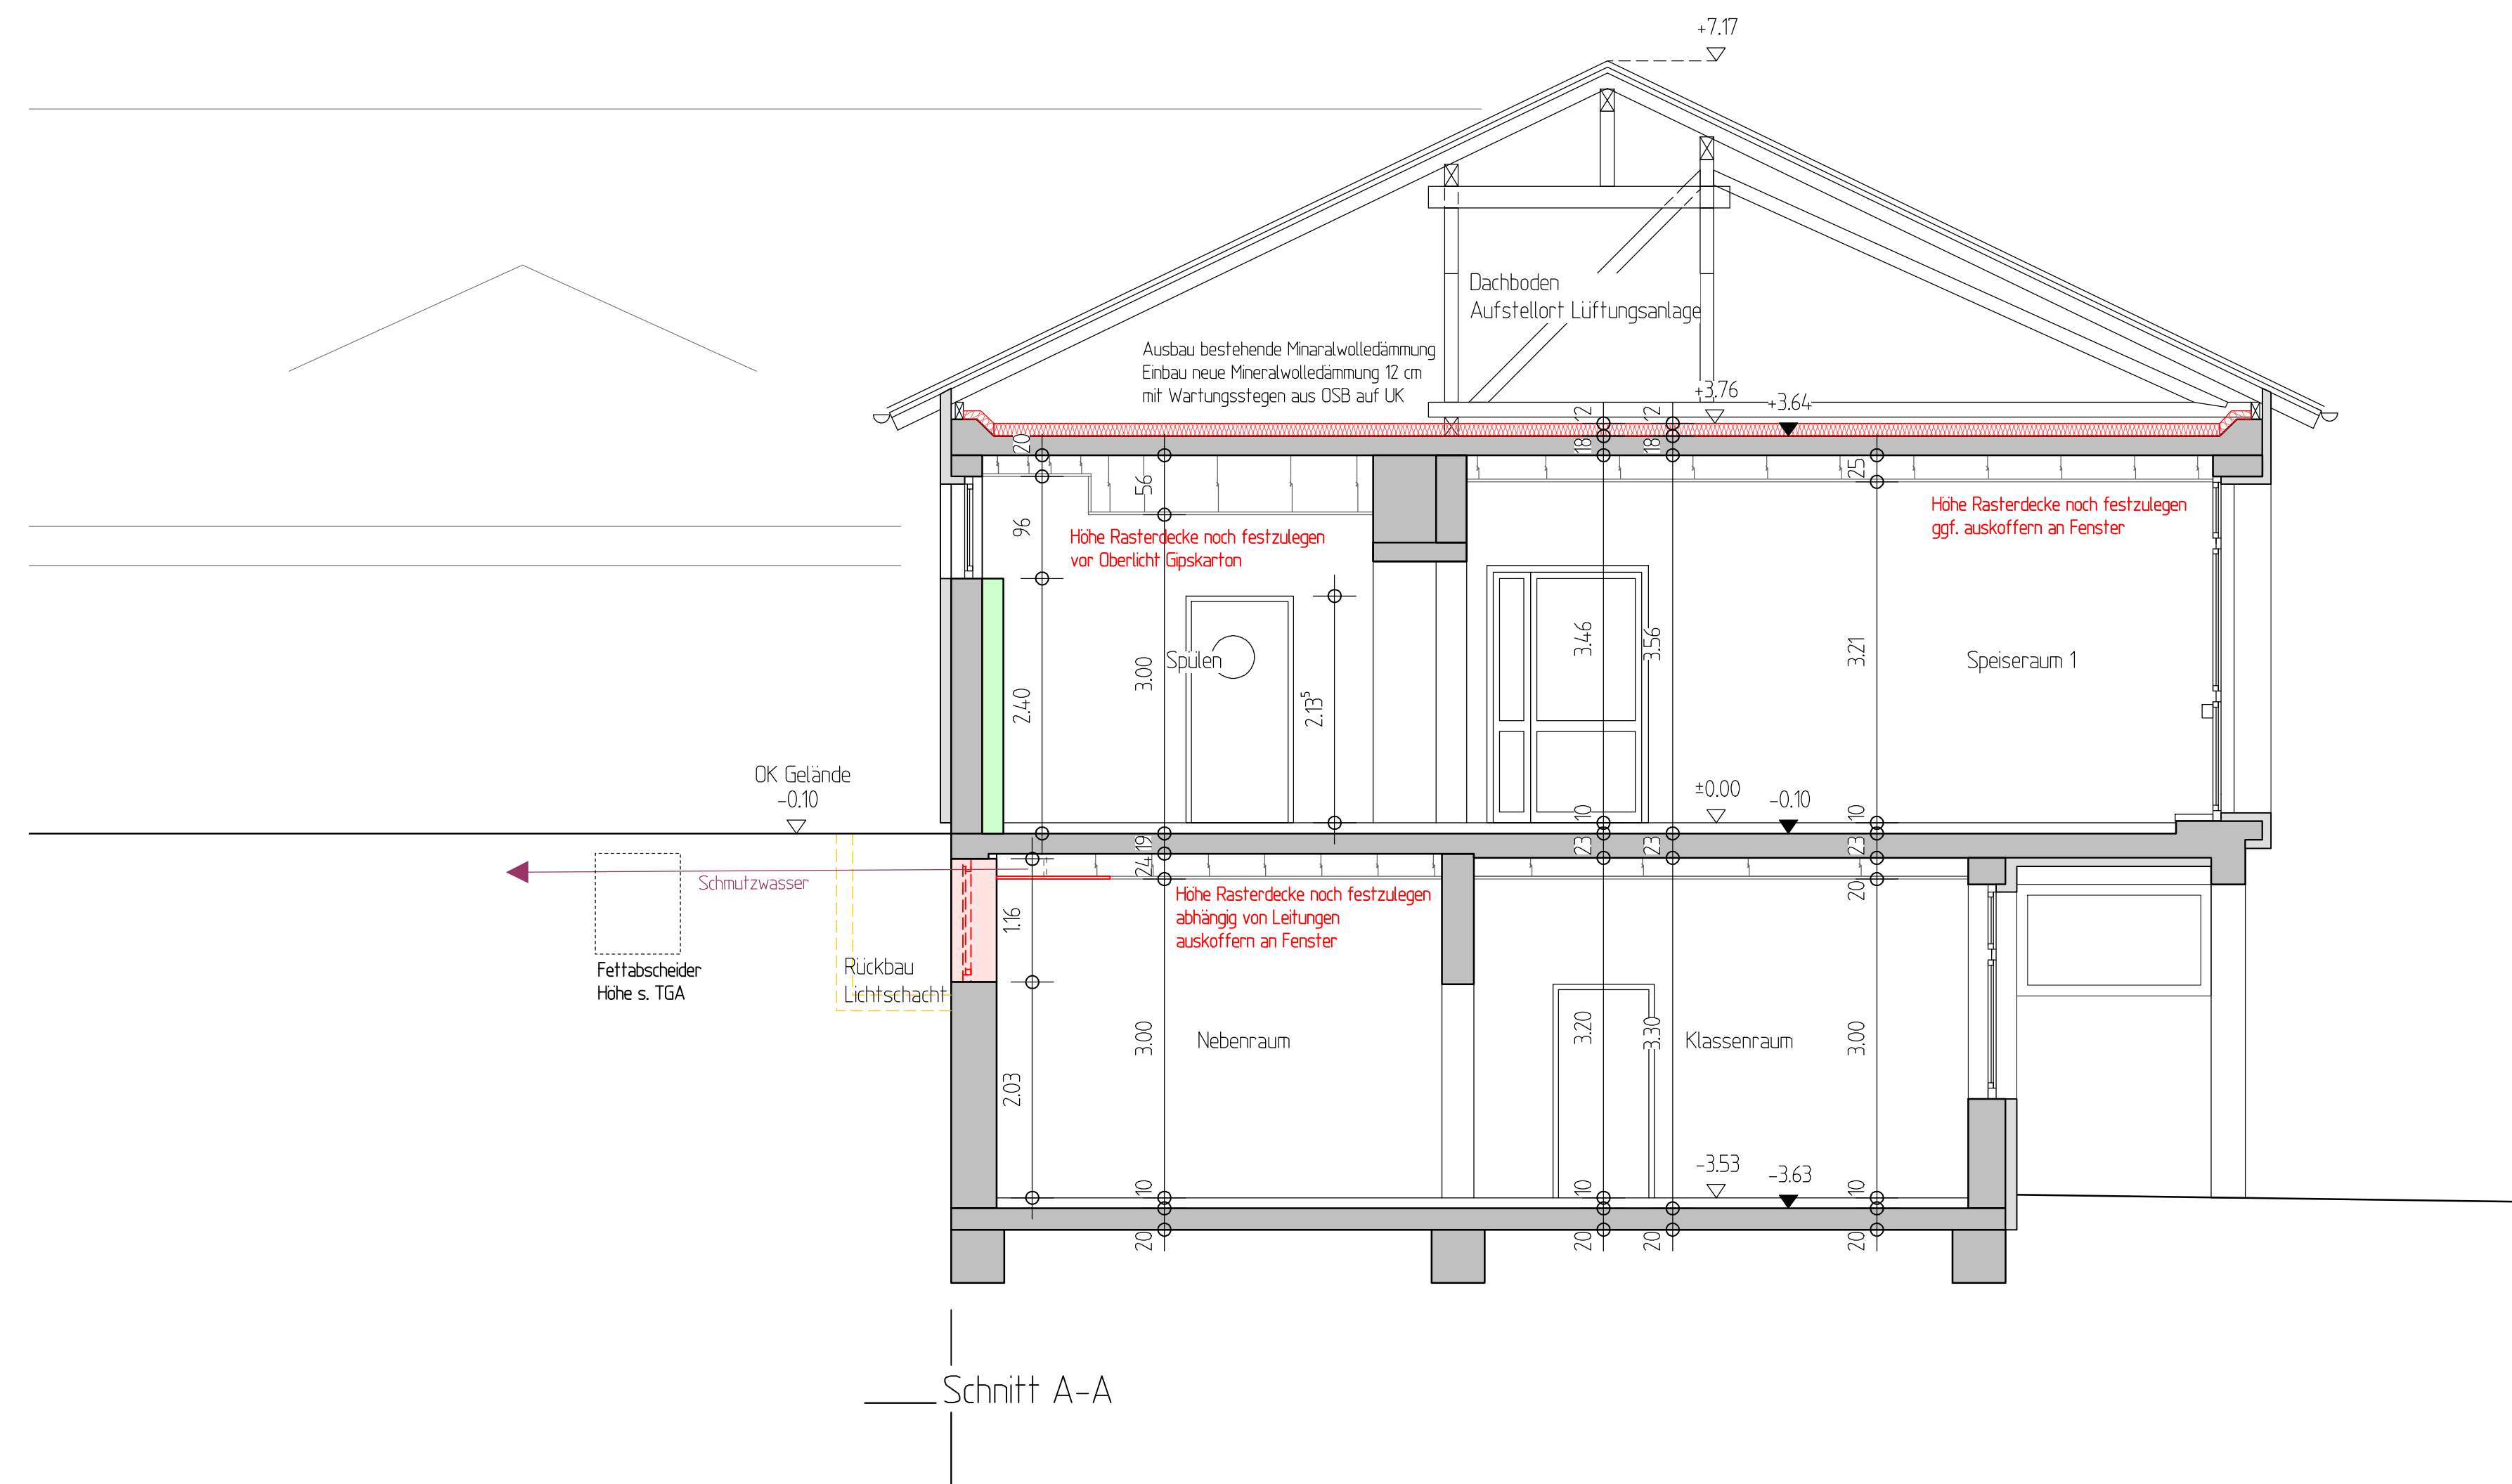

Schnitt A-A

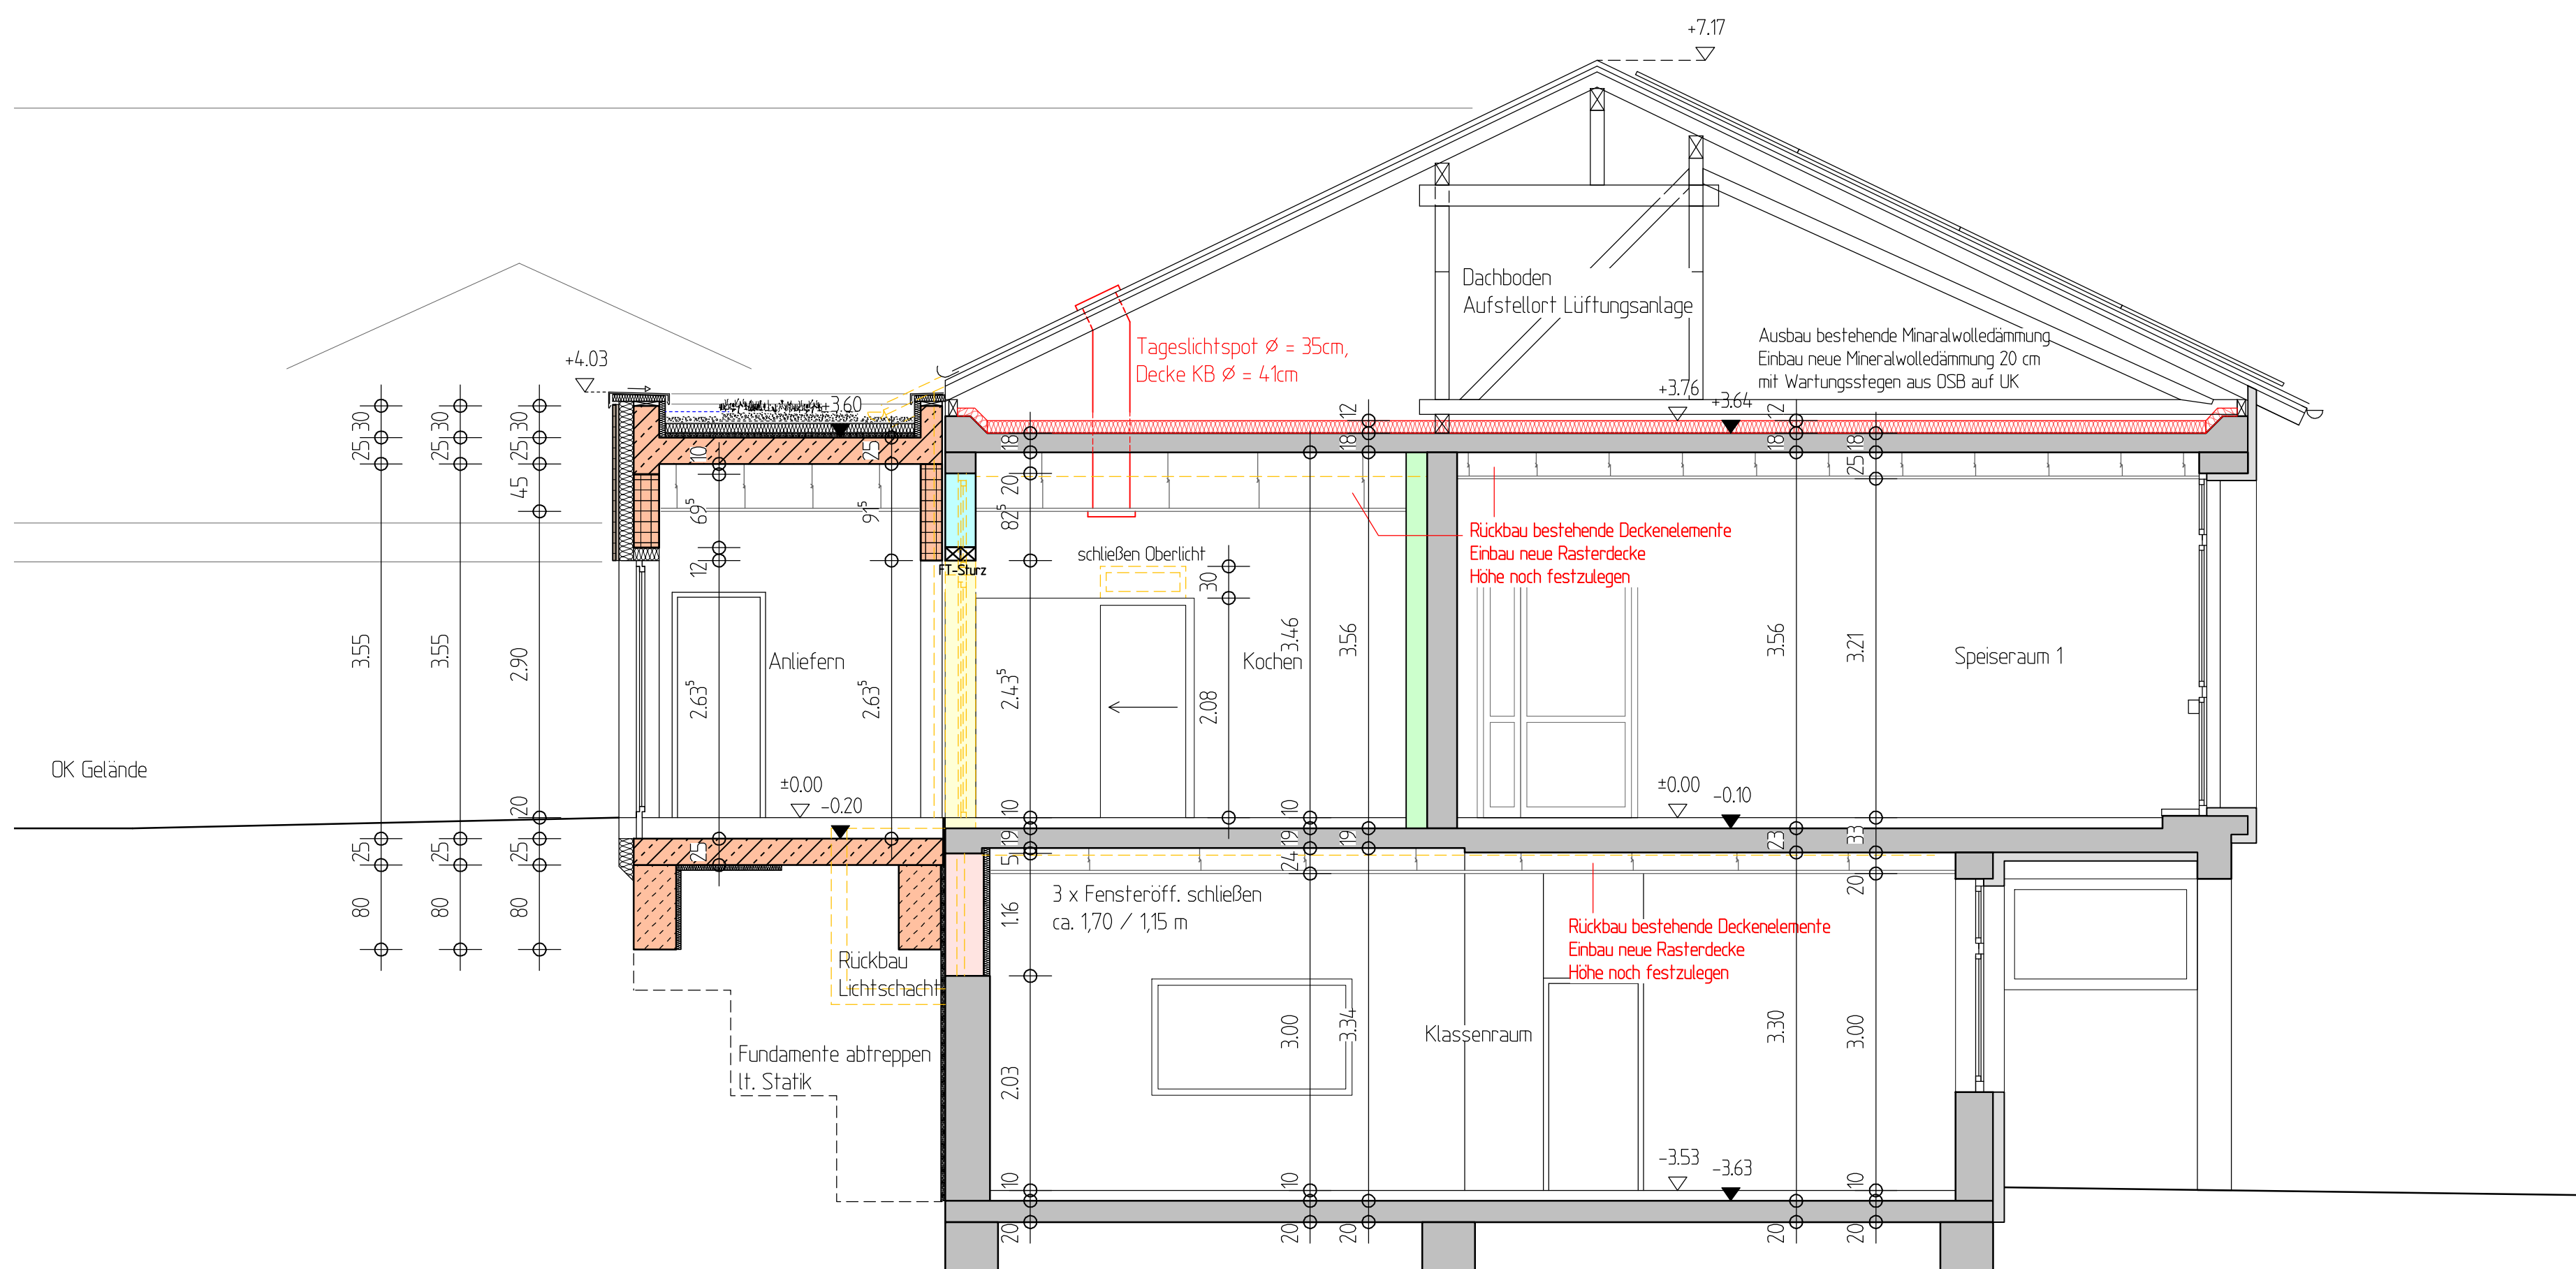

Schnitt B-B

Flachdachaufbau von oben nach unten:	
Extensivbegrünung	
Erdschubstreifen	80 mm
Vlies	
Schutz-, Filter- und Wasserspeicherplatte	25 mm
einlagige Kunststoffabdichtung	15 mm
Gefälledämmung	bis 145 mm
Grunddämmung	100 mm
Dampfsperre aus Elastomerbitumenbahn	2,5 mm
Bitumenvoranstrich	
Stahlbetondecke	250 mm
Installationsebene/ Rasterdecke	noch offen

Wandaufbau Erdgeschoss von außen nach innen:	
Rohrblech horizontal	26/60 mm
Konterläufung vertikal	30/50 mm
Unterspannbahn schwarz	
Außendämmung	140 mm
Stahlbetonwand Fertigteil	240 mm
Kalkzementputz	15 mm

Neubau Linoleum (Speisesaal + Stuhllagen)	
Bodenaufbau von oben nach unten:	
Bodenbelag Linoleum, verklebt	5 mm
Zementestrich, schwimmend	50 mm
Trennlage	
Dämmplatte EPS 036 DEO 1x80mm u.	
1x60mm	140 mm
Elastomerbitumen-Schweißbahn	4 mm
Stahlbeton Bodenplatte	250 mm
Sauberkeitsschicht / Dämmplatte im Randbereich	50 mm
Trennlage	
kapillarbr. Schicht/ Bettungspolster lt. Statik	200 mm
Endreich / Auffüllung	

Neubau Fliesen (Vorbereiten + Lager + Anliefern + Personal)	
Bodenaufbau von oben nach unten:	
Bodenbelag Fliesen, verklebt	10 mm
Zementestrich, schwimmend	50 mm
Trennlage	
Dämmplatte EPS 036 DEO 1x80mm u.	
1x60mm	140 mm
Elastomerbitumen-Schweißbahn	4 mm
Stahlbeton Bodenplatte	250 mm
Sauberkeitsschicht / Dämmplatte im Randbereich	50 mm
Trennlage	
kapillarbr. Schicht/ Bettungspolster lt. Statik	200 mm
Endreich / Auffüllung	

Altbau Kochen + Spülen	
Bodenaufbau von oben nach unten:	
Bodenbelag Fliesen, verklebt	10 mm
Zementestrich, schwimmend	50 mm
Trennlage	
Dämmplatte EPS 036 DEO 1x30mm	30 mm
Elastomerbitumen-Schweißbahn	10 mm
Stahlbeton Deckenplatte Bestand	190 mm
Installationsebene/ Rasterdecke	noch offen

Wandaufbau Untergeschoss von außen nach innen:	
Noppenbahn	
Perimeterdämmung XPS 0035	40 mm
Vertikalabdichtung Reaktiv-Abdichtung	
bestehendes Mauerwerk	ca. 425 mm

	Stahlbeton
	Stahlbeton Fertigteil
	Wärmedämmsteinmauerwerk, Festigkeitsklasse 2, WLZ 0,09
	Mauerwerk, Festigkeitsklasse 2
	Trockenbau
	Abbruch
	Bestand