


Bauzeitenplan informativ

Rettungswache Steinhagen

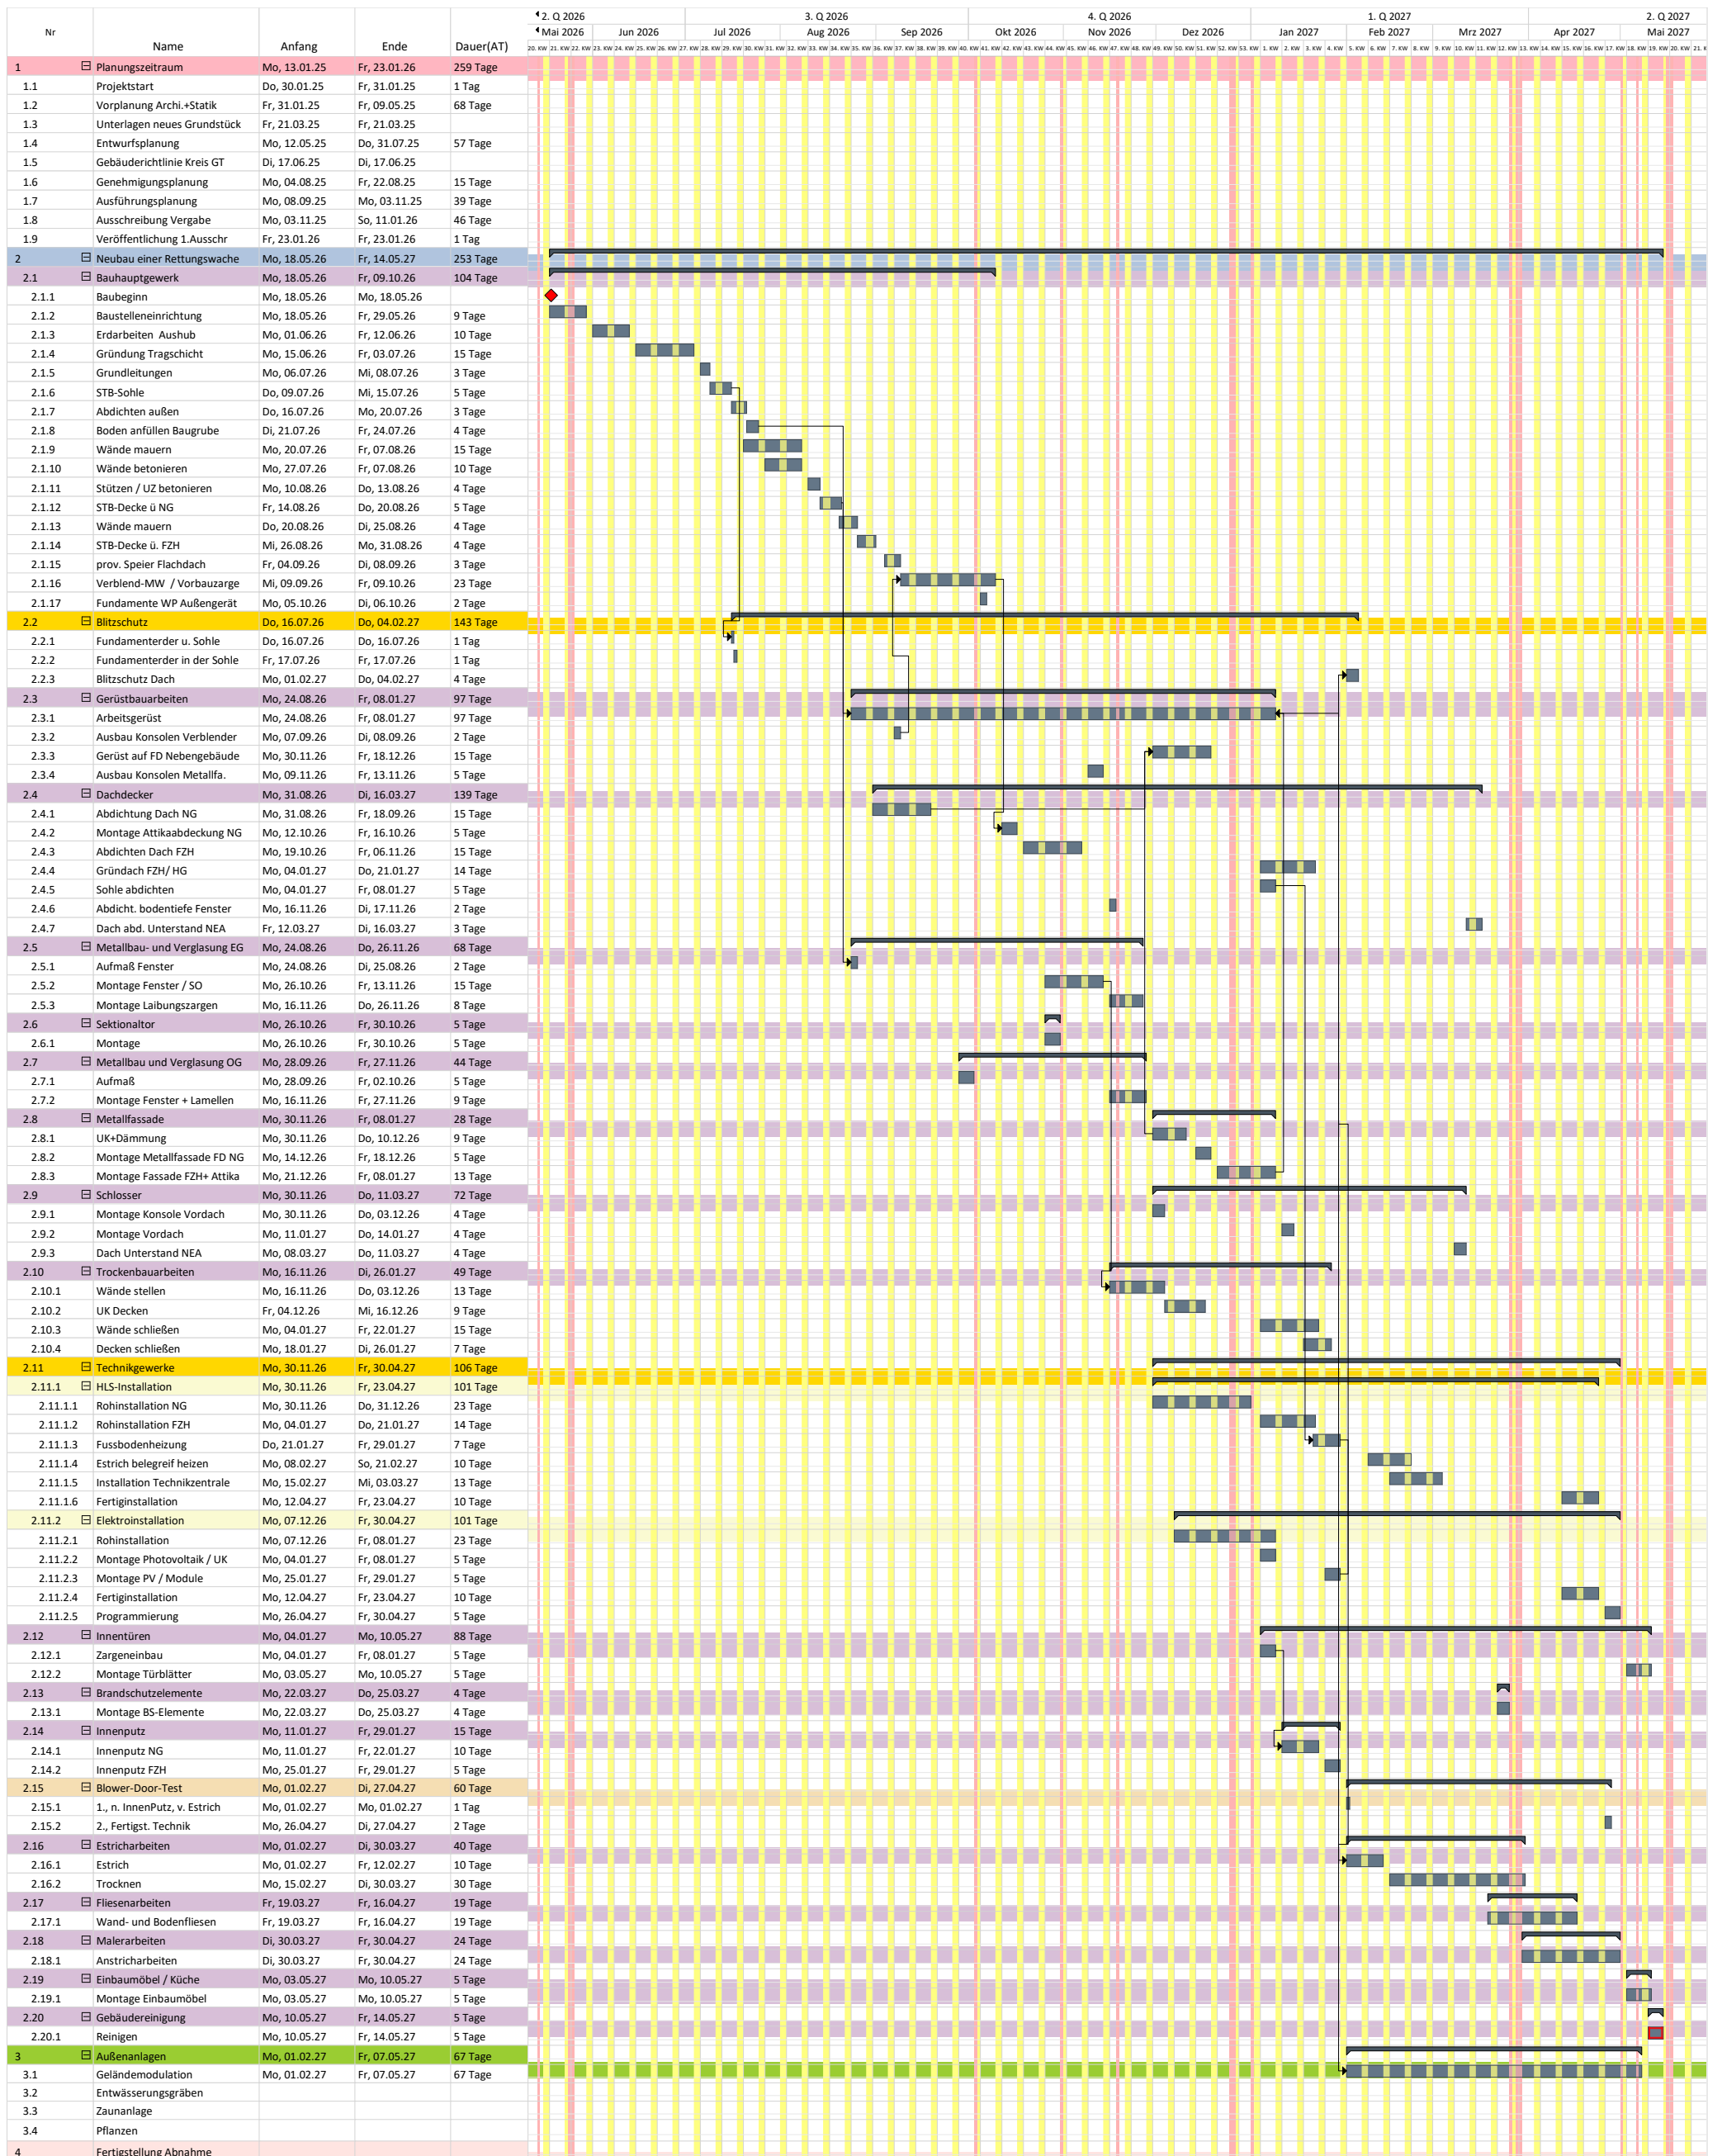

**Die Anfangs- und Endtermine sind Informativ
Aufforderung erfolgt gem. VOB/B §5 Abs. 2
Die benannten Arbeitstage (Dauer (AT)) sind
verbindlich**