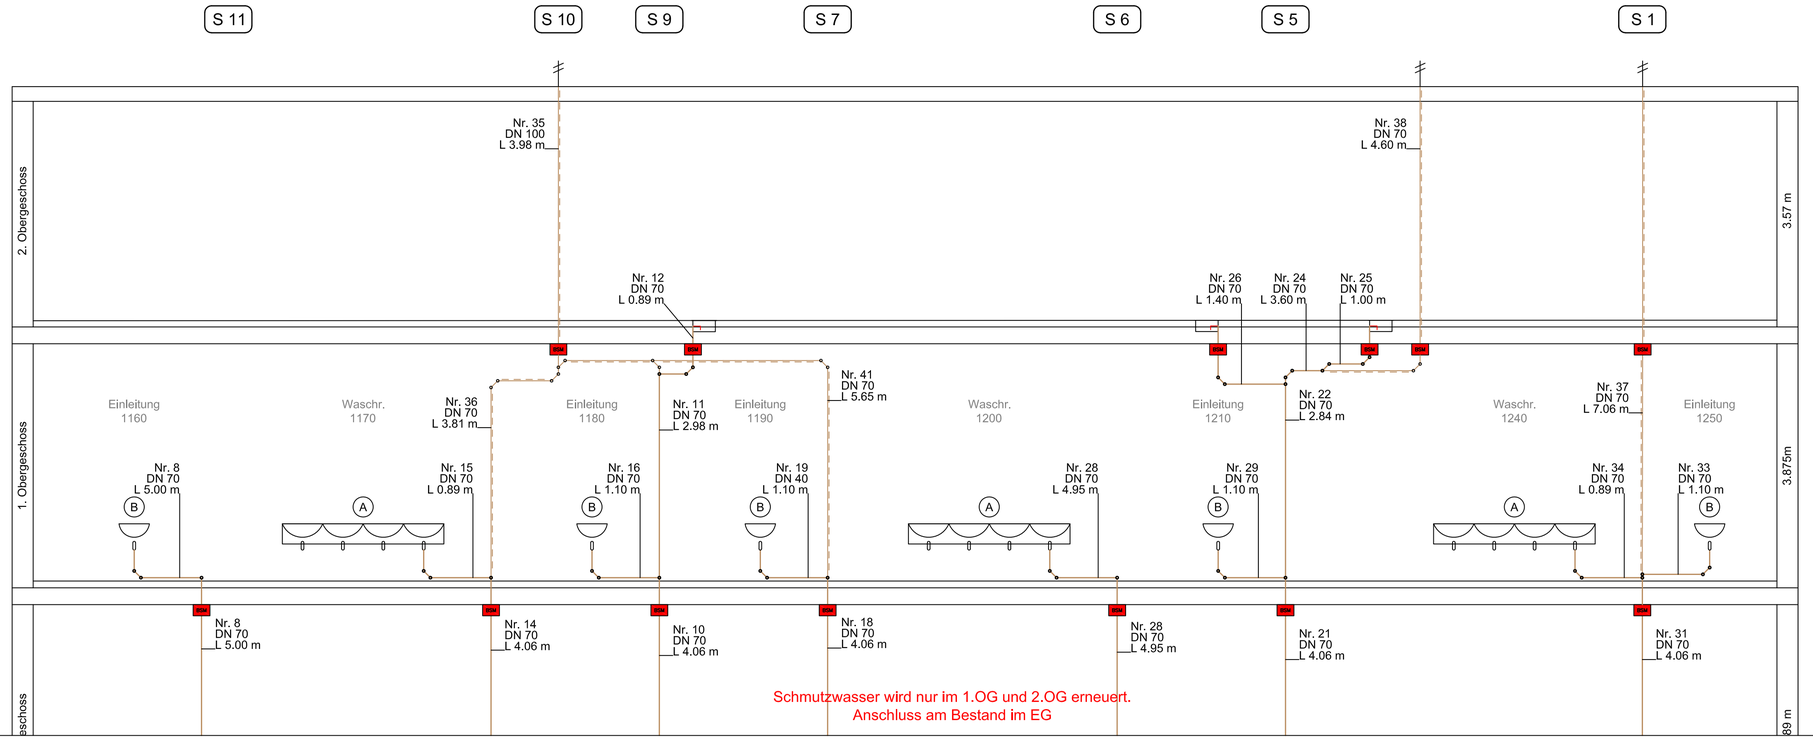

Dämmmaterialien

Schmutzwasser (SW) / Schmutzwasser-Lüftung (SW-L) und Regenwasser (RW):	
Schmutzwasser-Lüftung und Regenwasser	Vinylkautschuk, diffusionsdicht
Schmutzwasser (Körper-/Luftschall)	Vinylkautschuk, diffusionsdicht Schutzschlauch

Bemerkungen Allgemein

Diese Zeichnung ist unser Eigentum, an der wir uns alle Rechte vorbehalten, insbesondere darf sie ohne unsere ausdrückliche schriftliche Einwilligung weder vervielfältigt oder in sonstiger Weise verwertet werden, noch darf sie Dritten zugänglich gemacht werden!

Alle technischen Angaben und Maße sind vom Auftragnehmer auf Richtigkeit zu prüfen. Hierzu gehört es, diese Zeichnung gemäß §3 Abs (3) VOB/B auf etwaige Unstimmigkeiten zu überprüfen und uns auf festgestellte oder vermutete Mängel schriftlich hinzuweisen. Eine Vergütung erfolgt hierfür nicht. Punkt 9, Abs (2), §2 der DIN 1961 wird ausdrücklich ausgeschlossen.

Die Ausführungszeichnungen des Ingenieurbüros sind nur Grundlage der Montageplanung des Auftragnehmers. Der Auftragnehmer ist gemäß VOB/B verpflichtet, die Werk- und Montageplanung zu erstellen. Nur nach dieser wird auf der Baustelle gearbeitet.

Zeichnung nur gültig in Verbindung mit:
- Architektenplänen
- Installationsplänen
- Leistungsverzeichnis
- Brandschutzkonzept
- Baugenehmigung

Einbauhöhen Sanitärkeramik (OK Keramik = + xx OKFFB)

	Sanitärausstattung	Einbauhöhe
A	Waschrinne	+ 85 cm OKFFB
B	Einbauwaschbecken	+ 85 cm OKFFB

Legende KG410 Abwasser-, Wasser-, Gasanlagen

Gefälle Schmutzwasser im Gebäude: 1:100 = 1% = 1 cm/m

- Schmutzwasser (SW)
- Schmutzwasser Lüftungsleitung (SWL)
- S 5 — Strangnummer
- Waschrinne
- Einbauwaschbecken 40 x 40
- Fußbodeneinlauf mit Geruchverschluss (FE)
- Sifon / Trichtersifon
- Strang Be- und Entlüfter - Dachhaube (DH)
- BSM — Brandschutzmanschette
- Nr. 20 / DN 100 / L 13.00 m — Teilstrecken-Nummer, Nennweite Teilstrecke, Länge Teilstrecke

Index	Änderung	Datum	Name
C			
B			
A	Anpassung Waschrinne, nur noch eine Entnahmestelle	14.05.2025	MB

Bauherr:
MEDICLIN KRANKENHAUS PLAU AM SEE
MediClin GMbH & Co. KG
Quetziner Straße 88
19395 Plau am See

Planer:
ALP Ingenieurgesellschaft mbH
- KLIMATECHNIK
- SANITÄRTECHNIK
- HEIZUNGSTECHNIK
- ELEKTROTECHNIK

DER TECHNIK FORM GEBEN

ALP Ingenieurgesellschaft mbH ■ Götzkower Str. 60 ■ 17489 Greifswald ■ Tel. 03834-51990 ■ Fax 03834-519919 ■ e-mail: info@alping.de ■ Homepage: www.alping.de

Projekt:	Umbau OP Mediclin Quetziner Straße 88 19395 Plau am See	Planungsphase:	Projekt-Nr.:	G202119
		Ausführung	Zeichn.-Nr.:	G202119-04-S
			Maßstab:	-
Plan-Inhalt:	Strangschema Schmutzwasser	Gewerk:		Datum / Name
		Sanitär	gezeichnet	02.05.2025 ES
			geprüft	02.05.2025 UL
Quelldatei:	-		Planstand:	-

G:\projekte\2021\G\G202119 Umbau OP Mediclin, Plau am See\LPH5 Ausführung\KG410 Sanitär\G202119-06-S Strangschema SW BT 3.dwg