


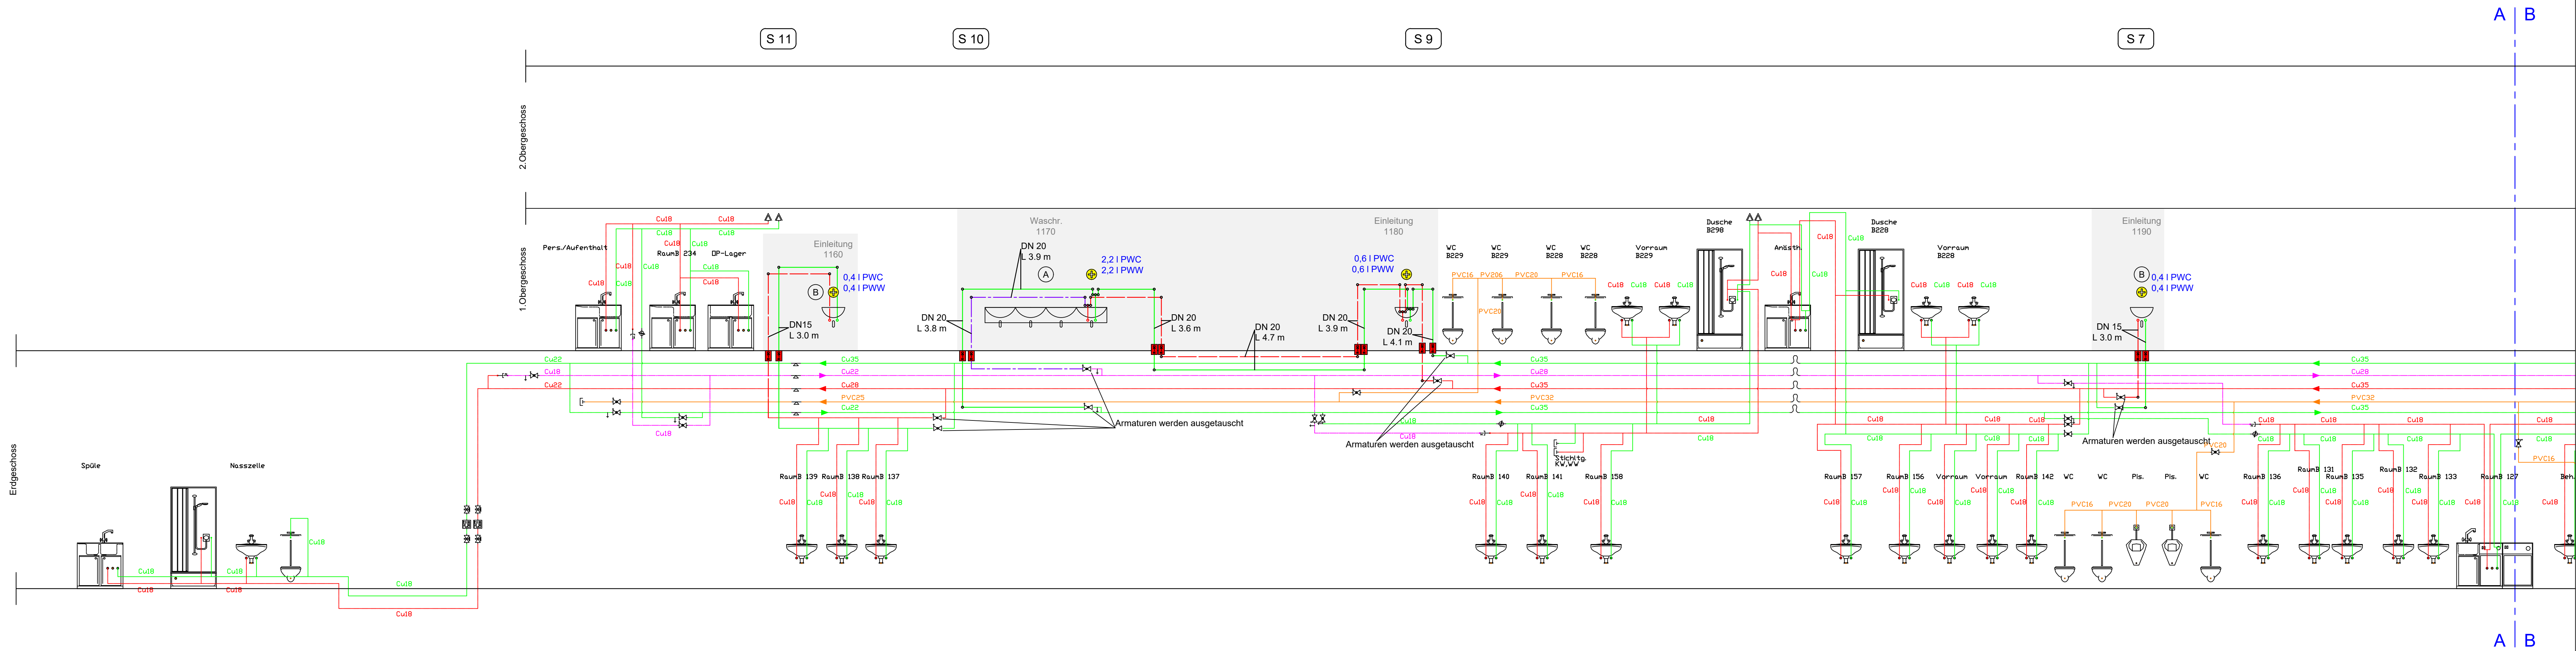

Bemerkungen Allgemein

Diese Zeichnung ist unser Eigentum, an der wir uns alle Rechte vorbehalten, insbesondere darf sie ohne unsere ausdrückliche schriftliche Einwilligung weder vervielfältigt oder in sonstiger Weise verwendet werden, noch darf sie Dritten zugänglich gemacht werden!

Alle technischen Angaben und Maße sind vom Auftragnehmer auf Richtigkeit zu prüfen. Hierzu gehört es, diese Zeichnung gemäß §3 Abs (3) VOB/B auf etwaige Unstimmigkeiten zu überprüfen und uns auf festgestellte oder vermutete Mängel schriftlich hinzuweisen. Eine Vergütung erfolgt hierfür nicht. Punkt 9, Abs (2), §2 der DIN 1961 wird ausdrücklich ausgeschlossen.

Die Ausführungszeichnungen des Ingenieurbüros sind nur Grundlage der Montageplanung des Auftragnehmers. Der Auftragnehmer ist gemäß VOB/B verpflichtet, die Werk- und Montageplanung zu erstellen. Nur nach dieser wird auf der Baustelle gearbeitet.

Zeichnung nur gültig in Verbindung mit:


- Architektenplänen
- Installationsplänen
- Leistungsverzeichnis
- Brandschutzkonzept
- Baugenehmigung

Dämmmaterialien

Trinkwasser kalt (TWK) / Trinkwasser warm (TWW) / Zirkulation (TWZ)	
Leitungen in abgehängten Decken und Installationsschächten	Mineralwolle mit Alukassierung
Leitungen im stoßgefährdeten Bereich der Zentralen bis ca. 2,00 m über Fußboden	Mineralwollmatten mit Oberflächenschutz aus Kunststoffolie
Leitungen in Vorwandinstallationen und im Fußboden	Vinylkautschuk, diffusionsticht Schutzschlauch/Schutzrohr

Einbauhöhen Sanitärkeramik (OK Keramik = xx OKFFB)

Sanitärausstattung	Einbauhöhe
(A) Waschrinne	+ 85 cm OKFFB
(B) Einbauwaschbecken	+ 85 cm OKFFB

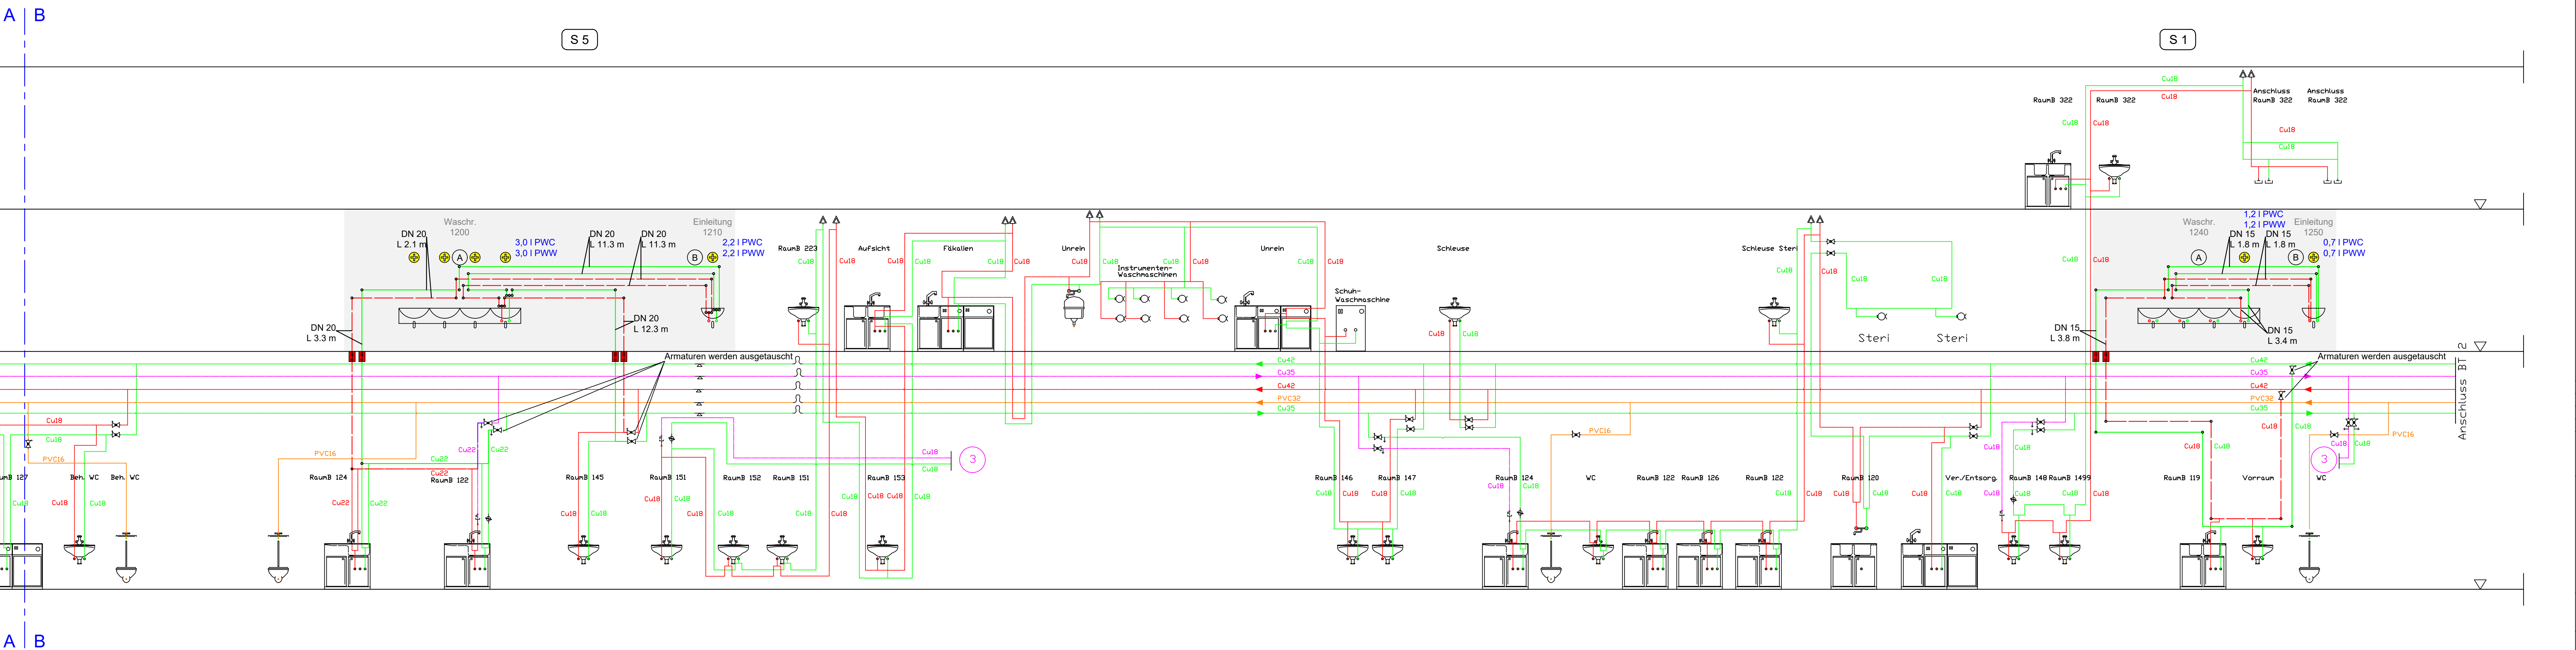

Legende KG410 Abwasser-, Wasser-, Gasanlagen

- Trinkwasser kalt (TWK)
- Trinkwasser warm (TWW)
- Zirkulation (TWZ)
- Grauwasser
- Strangnummer

Kennzeichnung der geänderten Bereiche

- Waschrinne
- Einbauwaschbecken 40 x 40
- Absperrarmatur mit Entleereinrichtung
- Zirkulationsventil
- Durchgangsventil mit Rückflussverhinderer
- Festpunkt
- Kompensator
- R-90 Rohrschottung
- Dimension Rohrleitung
- Länge Teilstrecke
- XXI PWC, XXI PWW: autom. Spülfunktion mit benötigter Spülmenge
- PWC = Trinkwasser kalt, PWW = Trinkwasser warm

C			
B			
A	Anpassung Waschrinne, nur noch eine Eintrahmestelle	14.05.2025	MB
Index	Änderung	Datum	Name
Bauherr:	MediClin GmbH & Co. KG KRANKENHAUS PLAU AM SEE 19395 Plau am See		
Planer:	ALP Ingenieurgesellschaft mbH Klimatechnik Sanitärtechnik Heizungstechnik Elektrotechnik		
Projekt:	Umbau OP Mediclin Quetziner Straße 88 19395 Plau am See	Planungsphase:	G2021119
Planinhalt:	Strangschema Trinkwasser	Ausführung	Zeichn.-Nr.: G202119-03-S Maßstab: -
Gezeichnet:	gezeichnet: 02.05.2025 ES	Datum:	02.05.2025
Geprüft:	geprüft: 02.05.2025 UL	Planstand:	-