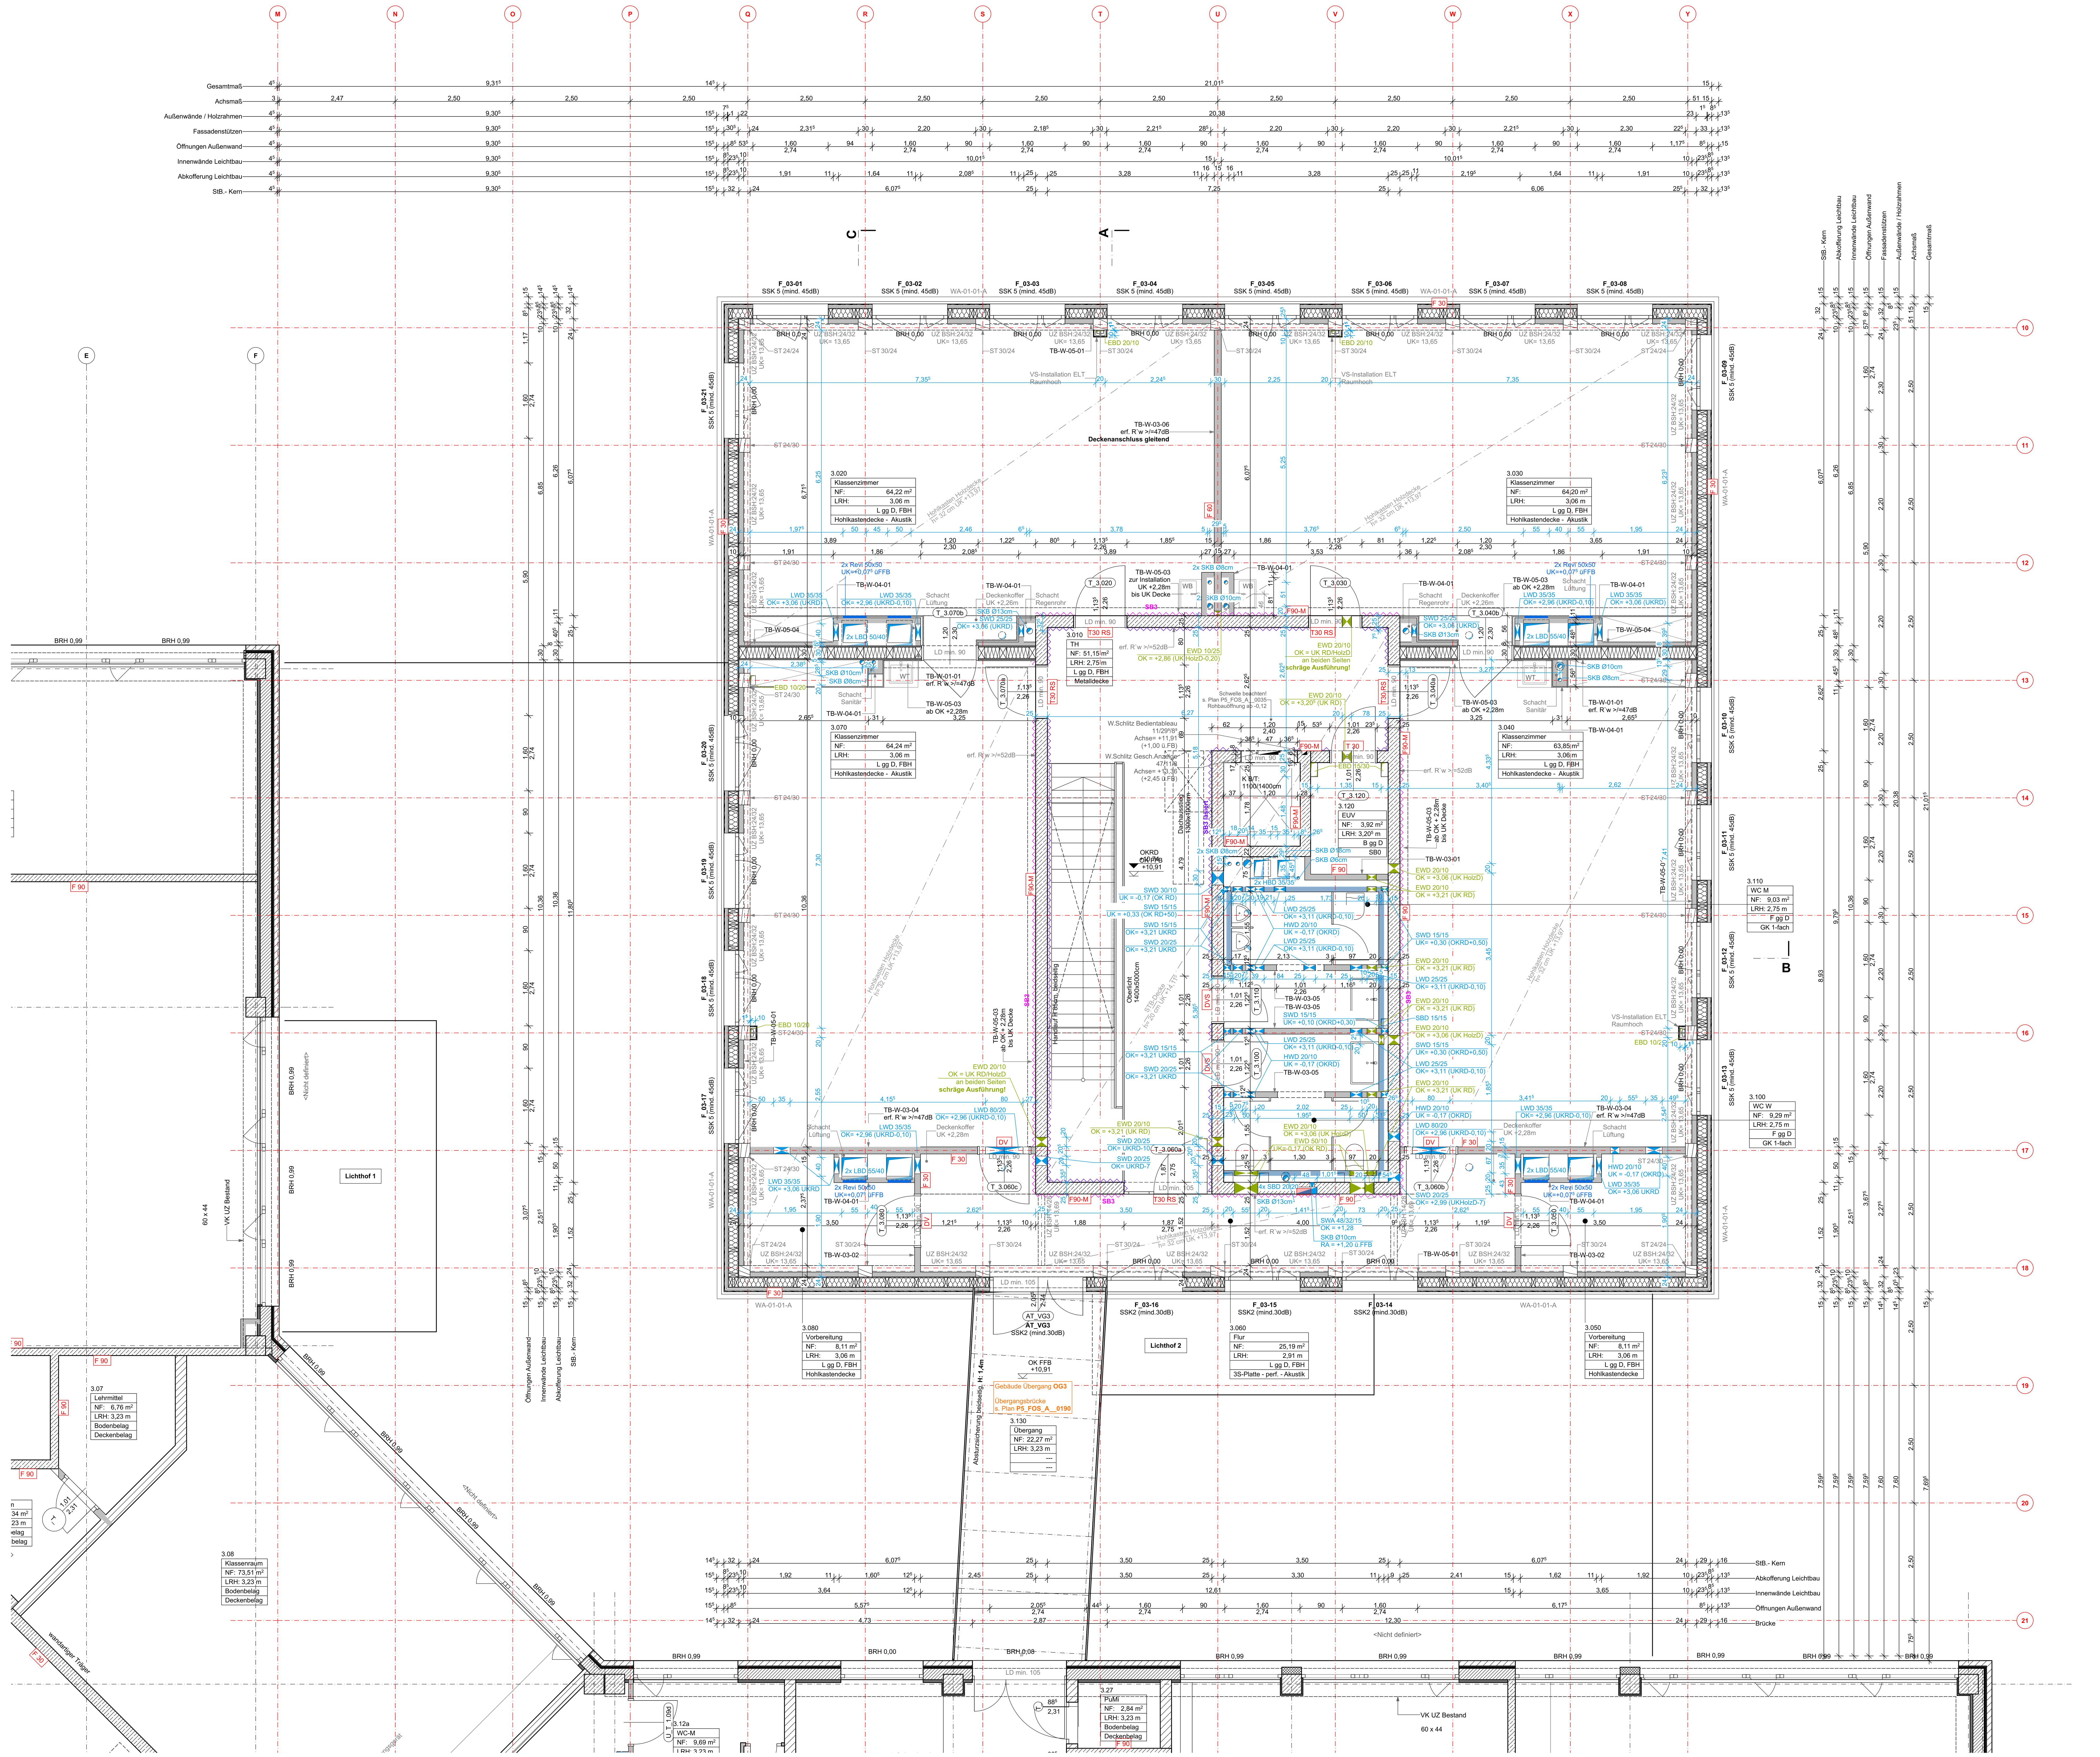


ABKÜRZUNGEN / PLANZEICHEN

RFB	Rohfußboden	RD	Rohdecke
FFB	Fertigfußboden	BP	Bodenplatte
OK	Oberkante	abgD	abgehängte Decke
UK	Unterkante	UZ	Unterzug
VK	Vorderkante	ÜZ	Überzug
BRH	Brüstungshöhe	ST	Sturz
LRH	Lichte Raumhöhe	BR	Brüstung
		DF	Dehnfuge
		FT	Fertigteil
ELT	Elektro	FR	Futterrohr
HZG	Heizung	HS	Halfenschiene
LFT	Lufttechnik	BA	Bodenablauf
SAN	Sanitär	GA	Glasausschnitt
FÖR	Fördertechnik	OL	Oberlicht

ROHBAU
- Stahlbeton - Qualität gem. Tragwerkplaner
- WU-Stahlbeton - Qualtität gem. Tragwerkplaner
- Beton unbewehrt
- Unterzüge - Qualität gem. Tragwerkplaner

LEICHTBAU
- Trockenbau
- Trockenbau mit Schallschutz- und Brandschutzanforderung
- vorgehängter Holzfassade
- Beplankung Holz
- Kalksandstein - Sichtmauerwerk

MASSIVWÄNDE / -DECKEN
SB2/.. Stahlbeton / Sichtbeton Qualität SB2 gem. DBV Merkblatt und Leistungsverzeichnis
SB3/.. Stahlbeton / Sichtbeton Qualität SB3 gem. DBV Merkblatt und Leistungsverzeichnis
T/.. Unterkonstruktion Tischler

BEPLANKUNG HOLZ
B 01 3-Schichtplatte, Sichtqualität
TROCKENBAU

Einfachständerwände:
TB-W 01 2x DFIR, CW75 mit Dämmung, 2x DFIR
TB-W 02 DFR 12,5 / DFH2IR 12,5, CW 75 mit Dämmung, DFR 12,5 / DFH2IR 12,5 - **F90**
TB-W 03 2x FRP, CW75 mit Dämmung, 2x FRP
TB-W 04 2x FRP, CW75 mit Dämmung, 2x DFH2IR

Schachtwände
TB-S 01 2x 20 mm DF, CW50 mit Dämmung - **F90**

Vorsatzschalen:
TB-V 01 2x FRP, CW50 mit Dämmung
TB-V 02 2x DF, CW75 mit Dämmung
TB-V 03 2x DFH2IR, CW75 mit Dämmung

FRP = Feuchtraumplatte

HINWEIS: Wenn nicht anderweitig beschrieben, werden Trockenbauwände gespachtelt und gestrichen.

HÖHENANGABEN
- ▽ OKFFB Oberkante Fertigfußboden
- ▼ OKR Oberkante Rohdecke
- ▲ UKR Unterkante Rohdecke
- △ UKAHD Unterkante Abgehängte Decke
- ▲ UKUR Unterkante Unterzug roh
- ▲ UKSR Unterkante Sturz roh
- ▼ OKBR Oberkante Brüstung roh
- ▽ OKBF Oberkante Brüstung fertig

DURCHBRÜCHE
- BD Bodendurchbruch
- BA Bodenaussparung
- DD Deckendurchbruch
- DA Deckenaussparung
- DS Deckenschlitz
- WA Wandaussparung
- WD Wanddurchbruch
- WS Wandschlitz
- FD Fundamentdurchbruch
- FA Fundamentausparung

HINWEIS: Durchbrüche in Zwischendecken werden grundsätzlich als Deckendurchbrüche des darunter liegenden Geschosses angegeben. Die Darstellung als Bodendurchbrüche hat lediglich informativen Charakter.

BRANDSCHUTZ / BAUPHYSIK / SICHERHEIT
gemäß DIN EN 13501
SC Tür rauchdicht und selbstschließend
EI30-SC Tür feuerhemmend, rauchdicht und selbstschließend

F Tür mit elektromechanischer Feststellung bei Brandschutzanforderung mit brandmeldegesteuerter Schließung
EMF Tür mit elektromagnetischer Feststellung bei Brandschutzanforderung mit brandmeldegesteuerter Schließung
NA Notausgangstür mit Panikbeschlag

(R)(EI) 30 feuerhemmend
(R)(EI) 60 hochfeuerhemmend
(R)(EI) 90 feuerbeständig
(R)(EI) 120 Feuerbestandsfähigkeit 120 min
(R)(EI) 90 M Brandwand

xxdB Schallschutzanforderung Rw,R Wände in dB
TxxdB Schallschutzanforderung Rw,R Türen in dB

HINWEIS: Bauteilklassifizierungen Brandschutz, Schallschutz, Sicherheit werden im Bereich von Aussparungen / Leitungsdurchführungen durch die jeweilige Fachplanung sichergestellt.

OBERFLÄCHEN

../SB	Sichtbeton	../FL	gefliest
../BL	Betonlasur	../H	Wandverkleidung Holz
../SP	gespachtelt und gestrichen	../HPL	Wandverkleidung HPL
../PG	verputzt und gestrichen	../-	ohne Belag, oberflächenfertig
../P	verputzt		

ALLGMEINE ANMERKUNGEN
Alle Maße sind vom Auftragnehmer vor Beginn der Arbeiten und an der Baustelle verantwortlich zu prüfen. Abweichungen sind umgehend mitzuteilen.
Tür- und andere Öffnungsmaße in Mauerwerks- und Betonwänden sind Rohbaumaße, in Gipskartonwänden sind Türöffnungen als lichte Fertigmaße (Zargenlichte) angegeben.
Brüstungs-, Tür- und Fensterhöhen sowie lichte Raumhöhen beziehen sich auf OKFFB oder nach Angabe.
Bei Türen mit Anschlag wird die Höhe immer von OKFFB des tiefer liegenden Raumes angegeben.
Fensterhöhen sind angegeben von OK Rohbrüstung bis OK Rohsturz.
Abkürzungen der Aufbauten gem. Bauteilkatalog der Bauphysik.
Tragende Bauteile nach statischer Berechnung Tragwerksplaner, Bewehrung, Mauerwerks- und Betongüten gem. Planung Tragwerksplaner.
Maße zu Bestandswänden sind, wenn nicht anders angegeben, auf die Vorderkante der bestehenden fertigen Oberfläche bezogen.
Pläne gelten nur in Verbindung mit Brandschutzkonzept Textteil, sowie Brandschutzpläne.

ALLE ANGEGEBENEN HÖHEN BEZIEHEN SICH AUF:
±0.00 = OK FFB EG = 330,10m ü NHN

IND.	DATUM	GEZ.	BEMERKUNG
	27.07.2026	KH	

P5_FOS_A__0024 _GR_3. Obergeschoss

PLANNR./INDEX

STADT SCHWABACH
Referat für Umwelt und Gebäudemanagement
fachkundig vertreten durch AMT FÜR GEBÄUDE-MANAGEMENT

Albrecht-Achilles-Str. 6-8, 91126 Schwabach, TEL. +49 9122 860-551, FAX. +49 9122 860-581, E-MAIL: fos@schwabach.de


FOS
Erweiterung der städtischen Wirtschaftsschule zur Integration der staatlichen Fachoberschule in Schwabach
Südliche Ringstrasse 9a | 91126 Schwabach

GEMARKUNG
Schwabach
FLURNUMMER(N)
552/9, 541/3, 552/13, 1224, 1224/2

Ausführungsplanung LPH 5
FREIGABE
M 1:50

MASSN.-NR	KAP./TITEL	GEZ.VON	GEZ. AM	STAND	PLOTDATUM	SONSTIGES
0000X0000	000/0000		00.00.00	20.08.2026	20.08.2026	DIN A1 841x594

LAGEPLAN / GEBÄUDEÜBERSICHT

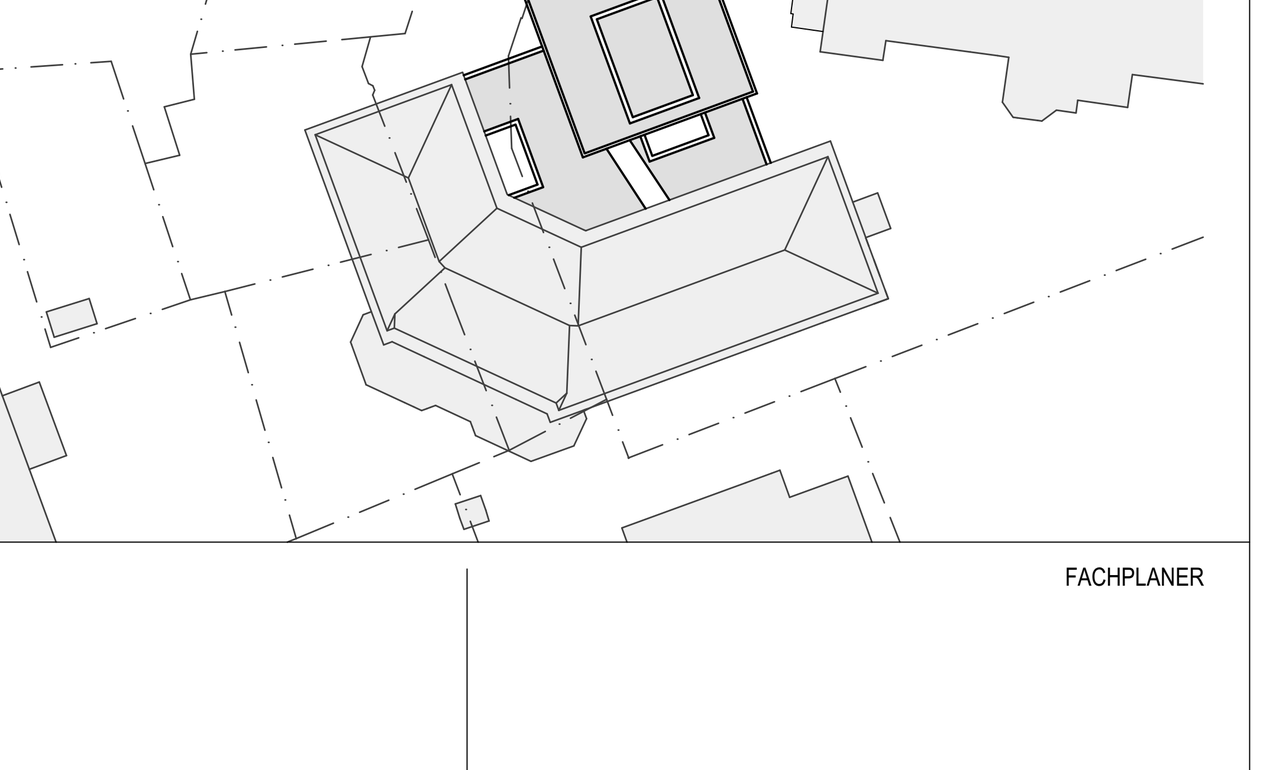

ARCHITEKT | FACHPLANER

FREIGABE ARCHITEKT | FREIGABE FACHPLANER

ÜBERGABE UNTERLAGEN NACH VOB / B

DATEI

PLANNR./INDEX
P5_FOS_A__0024