


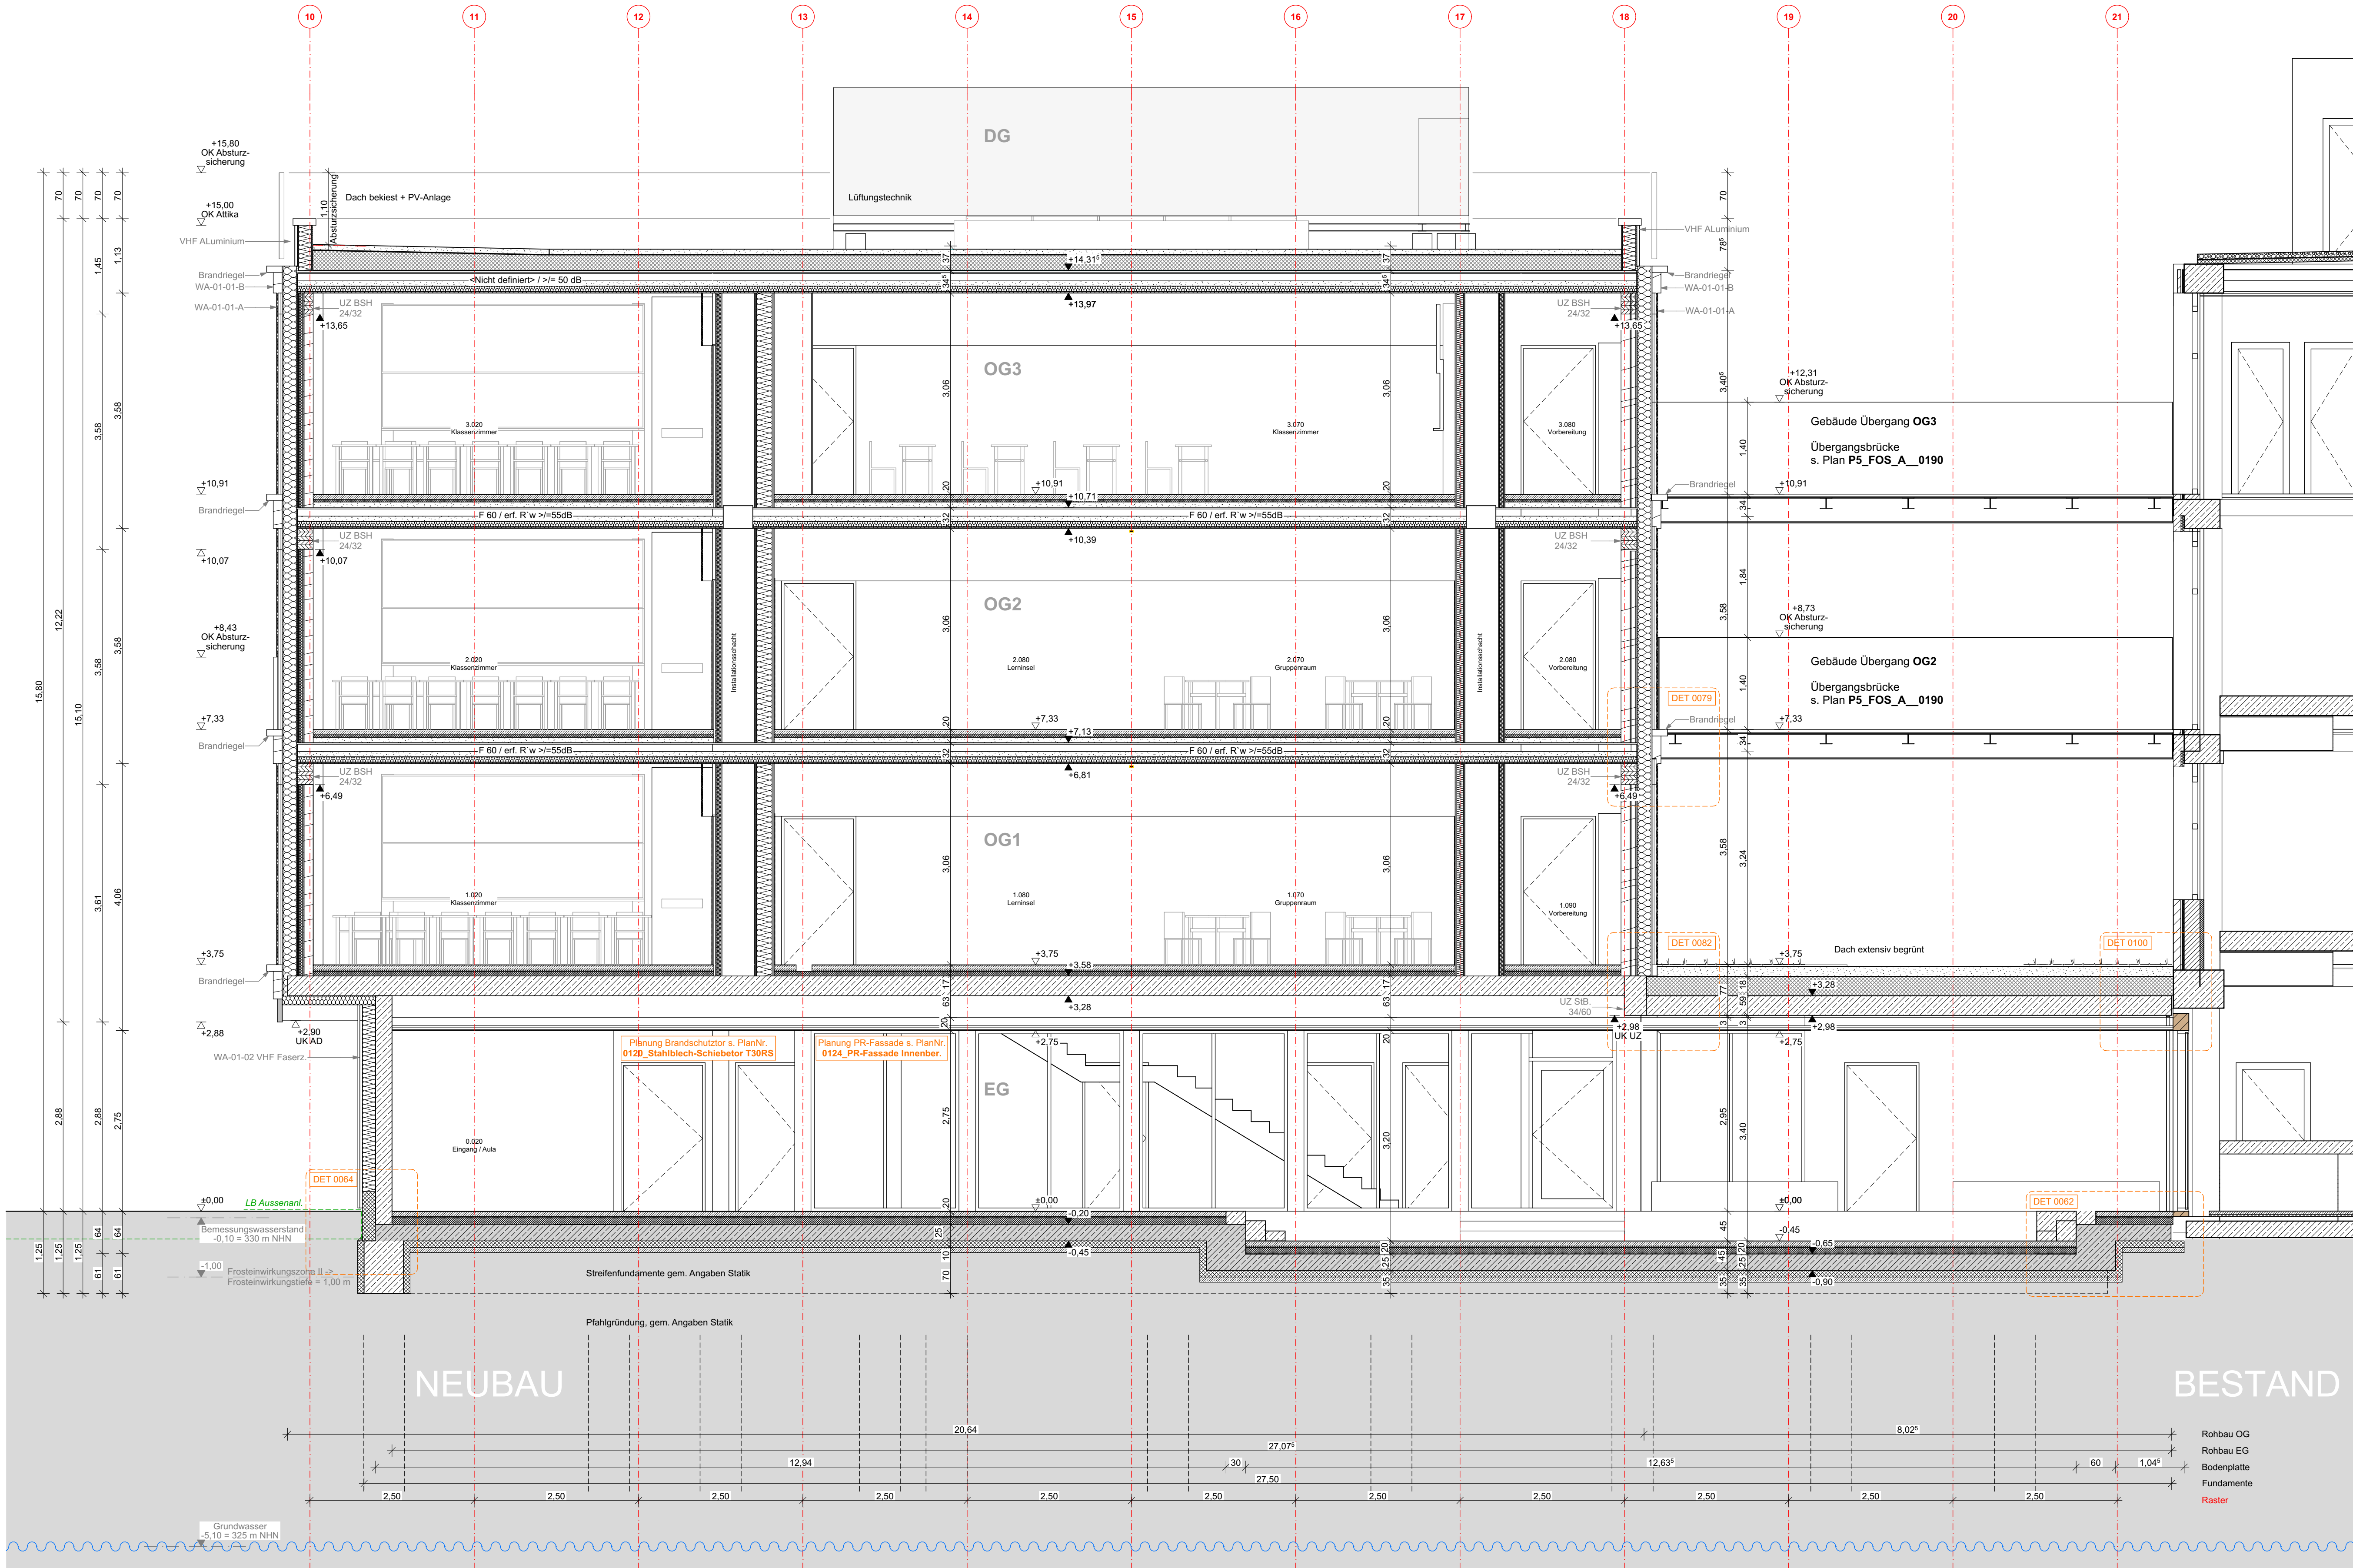

ABKÜRZUNGEN / PLANZEICHEN				HÖHENANGABEN	
RFB	Rohfußboden	RD	Rohdecke	OKFFB	Oberkante Fertigfußboden
FFB	Fertigfußboden	BP	Bodenplatte	OKR	Oberkante Rundscheibe
OK	Oberkante	abgD	abgehängte Decke	UKR	Unterseite Rundscheibe
UK	Unterseite	UZ	Unterzug	UKAHD	Unterseite Abgehängte Decke
VK	Vorderkante	ST	Sturz	UKUR	Unterseite Unterzug roh
BSH	Balkenhöhe	ST	Sturz	UKSR	Unterseite Sturz roh
LRH	Lichte Raumhöhe	BR	Brüstung	OKBR	Oberkante Brüstung roh
		DF	Deckfläche	OKBF	Oberkante Brüstung fertig
ELT	Elektro	FT	Fertigfuß		
HZG	Heizung	FR	Fußboden		
LFT	Lufttechnik	HS	Helferschene		
SAN	Sanitär	BA	Balken		
FOR	Forsttechnik	GA	Glausausschnitt		
		OL	Ofen		
ROHBAU				DURCHBRÜCHE	
	Stahlbeton - Qualität gem. Tragwerkplaner			BA	Bodendurchbruch
	WU-Stahlbeton - Qualität gem. Tragwerkplaner			DA	Deckendurchbruch
	Stahlbeton - Qualität gem. Tragwerkplaner			DS	Deckenschlitz
	Unterzüge - Qualität gem. Tragwerkplaner			WA	Wanddurchbruch
				WD	Wanddurchbruch
				WS	Wandschlitz
				FD	Fundamentdurchbruch
				FA	Fundamentausparung
LEICHTBAU				HINWEIS: Durchbrüche in Zwischendecken werden grundsätzlich als Deckendurchbrüche des darunter liegenden Geschosses angegeben. Die Darstellung als Bodendurchbrüche hat lediglich informativen Charakter.	
	Trockenbau				
	Trockenbau mit Schallschutz- und Brandschutzanforderung				
	vorgehängte Klebefassade				
	Bekleidung Holz				
	Kalksandstein - Sichtmauerwerk				
MASSIVWÄNDE / DECKEN				BRANDSCHUTZ / BAUPHYSIK / SICHERHEIT	
SB2...	Stahlbeton / Stahlbeton Qualität SB2 gem. DEB Merkblatt und Leistungsverzeichnis			SC	Tür rauchdicht und selbstschließend
SB3...	Stahlbeton / Stahlbeton Qualität SB3 gem. DEB Merkblatt und Leistungsverzeichnis			SC-SC	Tür feuertrennend, rauchdicht und selbstschließend
TI...	Unterstützung Tischler			F	Tür mit elektrischer Feststellung bei Brandschutzanforderung
BEPLANKUNG HOLZ				EMF	
E 01	3 Schichtplatte, Sichtqualität				
Einschlagende Wände:					
TB-W 01	2x GFR, CW75 mit Dämmung, 2x DFR				
TB-W 02	2x GFR, CW75 mit Dämmung, 2x DFR				
TB-W 03	2x GFR, CW75 mit Dämmung, 2x DFR				
TB-W 04	2x GFR, CW75 mit Dämmung, 2x DFR				
Scheitende Wände:					
TB-V 01	2x FRP, CW50 mit Dämmung - FRP				
TB-V 02	2x FRP, CW50 mit Dämmung				
TB-V 03	2x FRP, CW50 mit Dämmung				
Verputzte Wände:					
TB-V 01	2x FRP, CW50 mit Dämmung				
TB-V 02	2x FRP, CW50 mit Dämmung				
TB-V 03	2x FRP, CW50 mit Dämmung				
FRP = Feuchtraumplatte					
HINWEIS: Wenn nicht anders vermerkt, werden Trockenbauwände geschnitten und gestrichen.					

ALLGEMEINE ANMERKUNGEN
Alle Maße sind vom Auftragnehmer vor Beginn der Arbeiten und an der Baustelle verantwortlich zu prüfen. Abweichungen sind umgehend mitzuteilen.
Tür- und Fensterrahmen sowie leichte Raumhöhen beziehen sich auf OKFFB oder nach Angabe.
Bei Türen mit Anschlag wird die Höhe immer von OKFFB des tiefer liegenden Raumes angegeben.
Fensterhöhen sind angegeben von OK Rohbauhöhe bis OK Rohbau.
Abkürzungen der Aufbauten gem. Bauakademie der Bauphysik.
Tragwerke sind nach statischer Berechnung Tragwerksplaner, Bewehrung, Mauerwerks- und Betongüten gem. Planung Tragwerksplaner.
Maße zu Bestandswänden sind, wenn nicht anders angegeben, auf die Vorderkante der bestehenden fertigen Oberfläche bezogen.
Pläne gelten nur in Verbindung mit Brandschutzkonzept, Texten, sowie Brandschutzplänen.

ALLE ANGEZEIGTEN HÖHEN BEZIEHEN SICH AUF:
10.00 = OK FF B EG = 10.00 m NN


NO.	DATEI	GEZ.	BEMERKUNG
1	27.07.2023	EG	
2			
3			
P5_FOS_A_0032_SC_Schnitt C		PLANNR INDEX
STADT SCHWABACH Referat für Umwelt und Gebäudemangement		AMT FÜR GEBÄUDE-MANAGEMENT
Albrecht-Achilles-Str. 6-8, 91126 Schwabach, TEL. +49 9122 980-551, FAX. +49 9122 980-581, E-MAIL: info@schwabach.de		GEMARKUNG Schwabach
FOS Erweiterung der städtischen Wirtschaftsschule zur Integration der städtischen Fachoberschule in Schwabach Südliche Ringstraße 9a 91126 Schwabach		FLURNUMMER(N) 552/6, 541/3, 552/13, 1224, 1224/2

**Ausführungsplanung LPH 5
FREIGABE
M 1:50**

MASS-NR.	KAPITEL	GEZ.VON	GEZ. AM	STAND	PLOTTATUM	SONSTIGES
00000000	0000000	00.00.00	00.00.00	20.08.2023	20.08.2023	DIN A1 841/69H

LAGEPLAN / GEBÄUDEÜBERSICHT

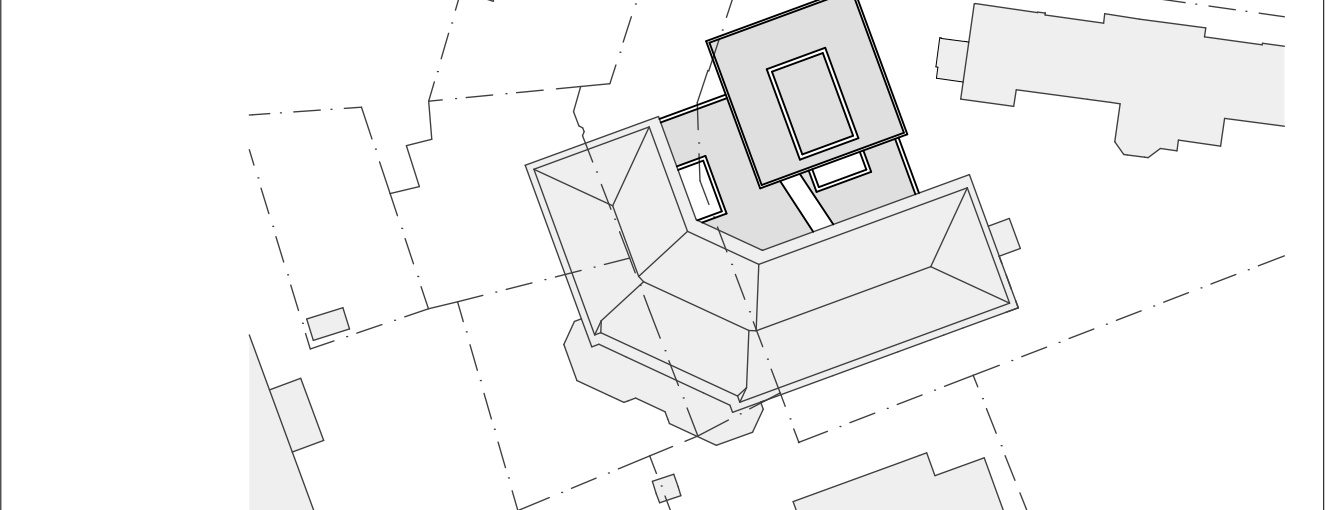

ARCHITKT	FACHPLANER
FREIGABE ARCHITKT	FREIGABE FACHPLANER
ÜBERGABE UNTERLAGEN NACH VOB / B	
DATEI	PLANNR INDEX
	P5_FOS_A_0032