


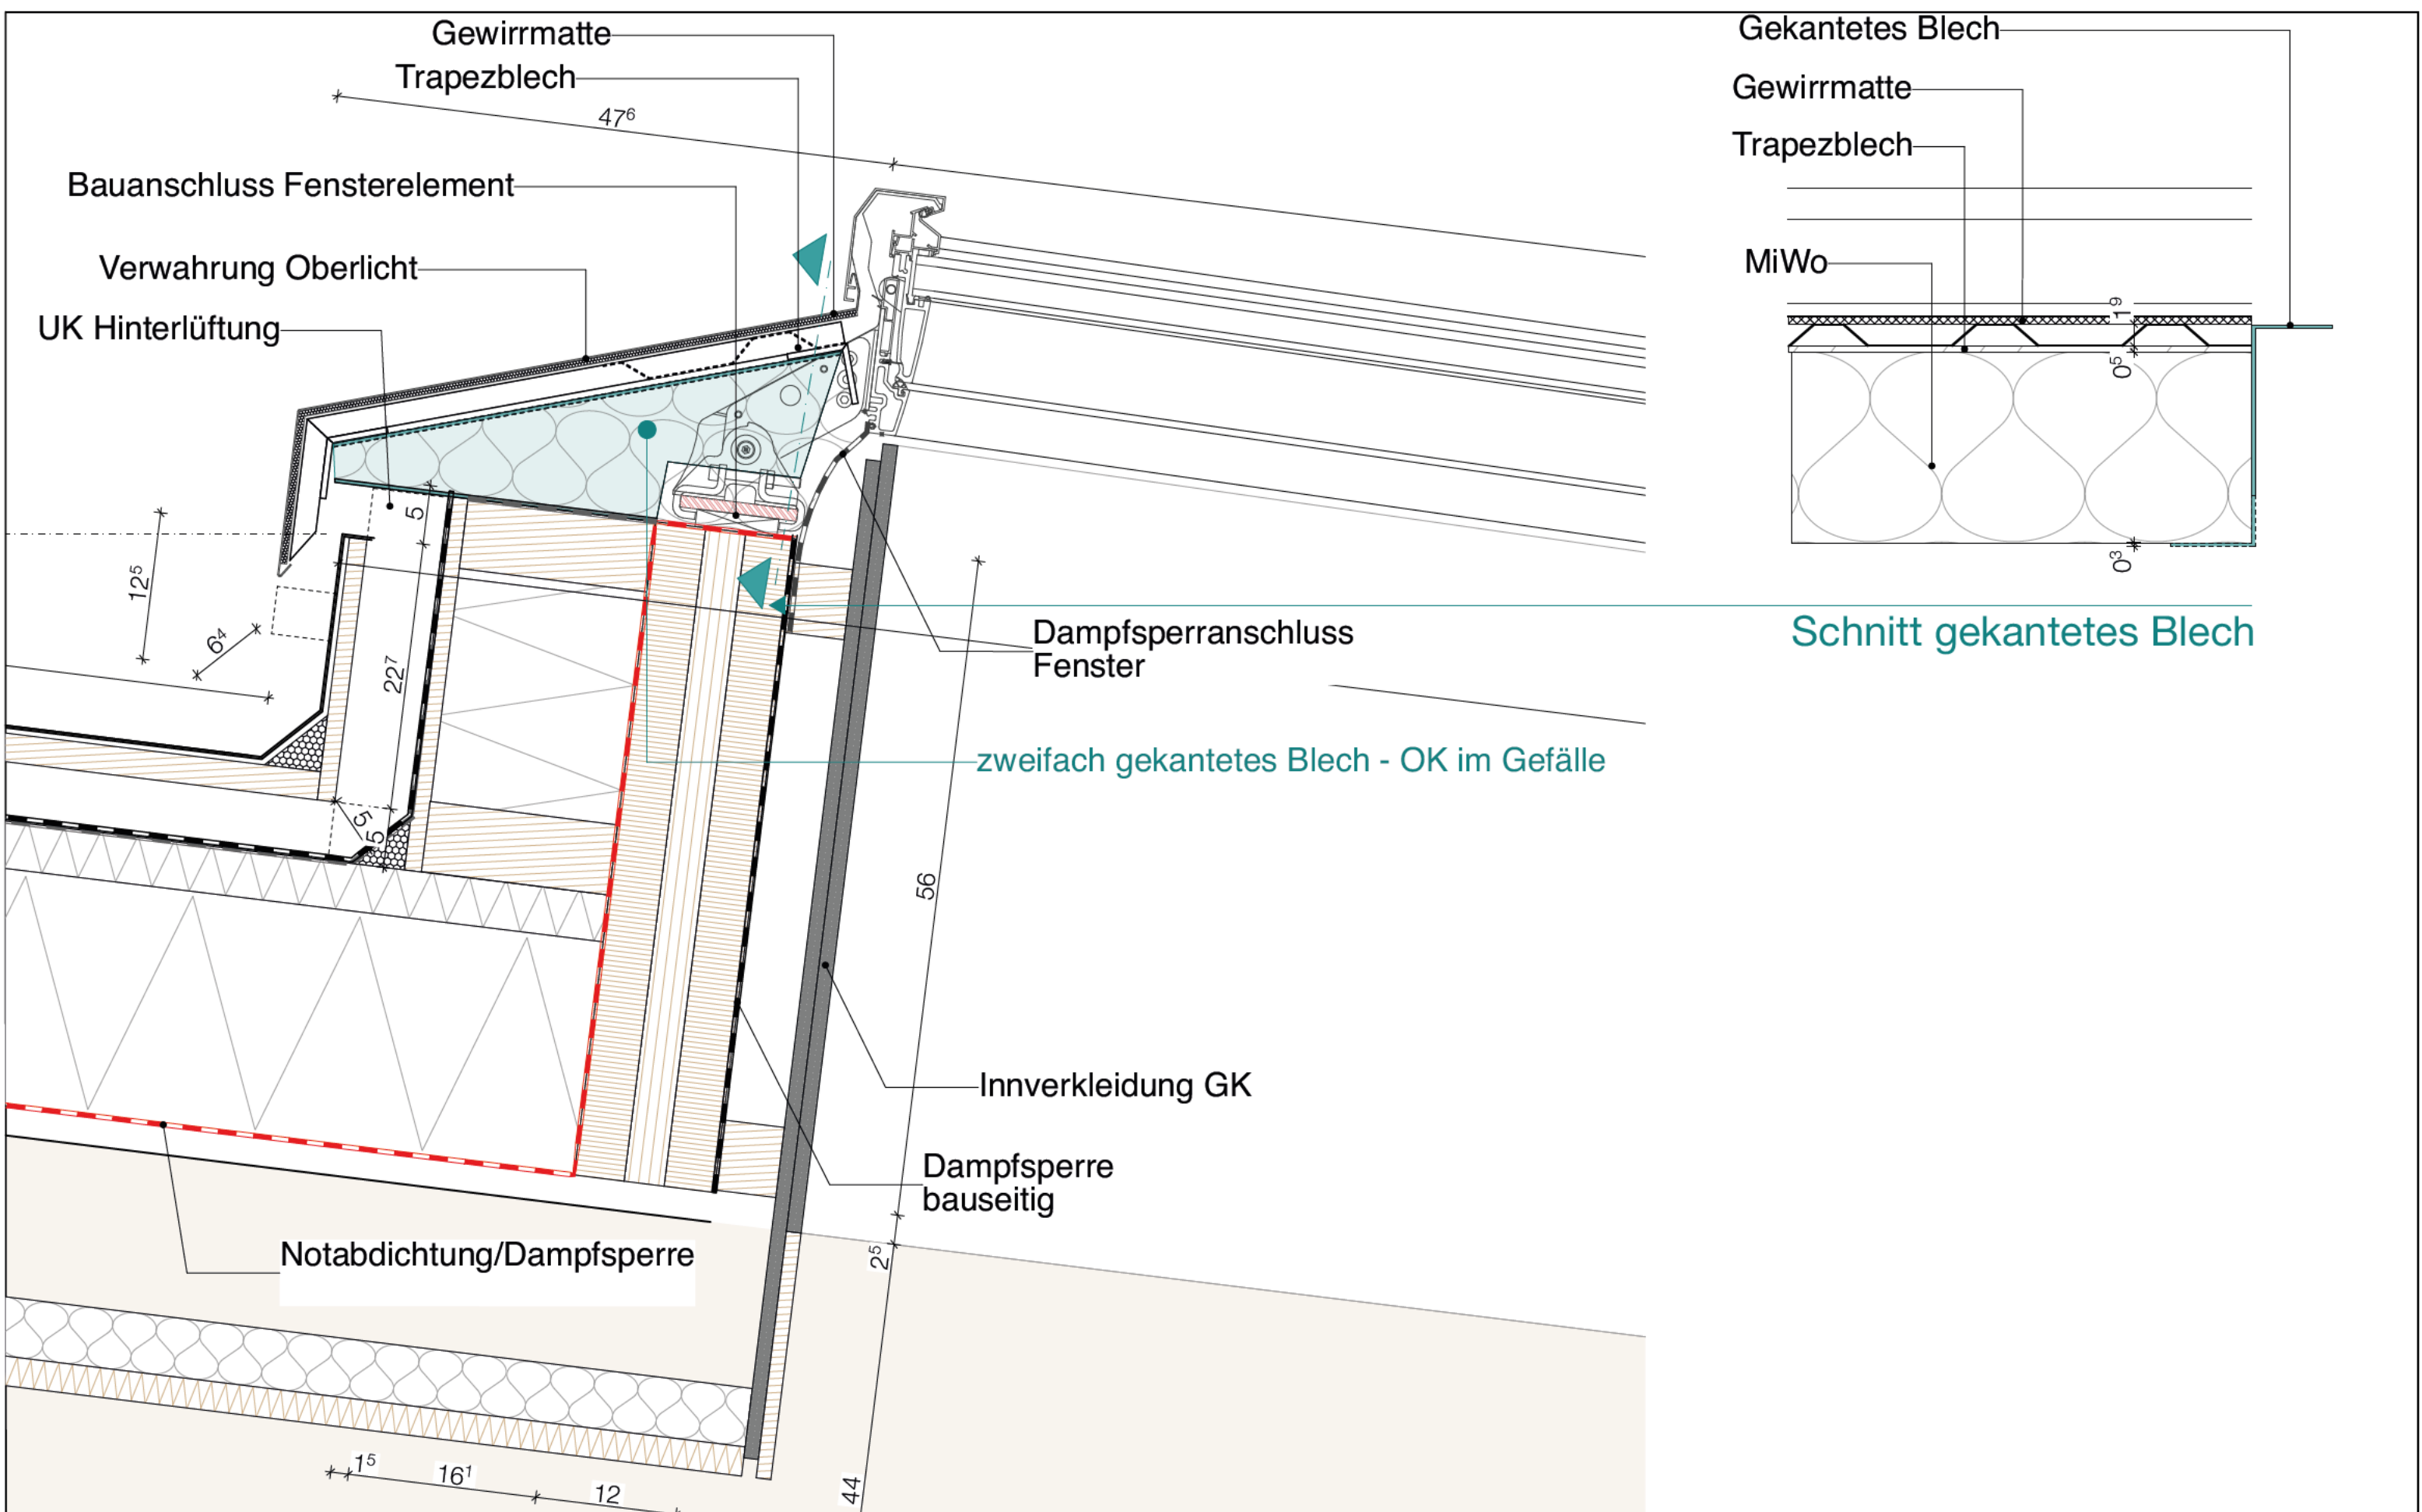

Sämtliche Masse sind auf dem Bau zu prüfen. Die Zeichnungen sind geistiges Eigentum der Architekten und dürfen nur mit dessen Erlaubnis weiterverwendet werden.

Index	Datum	Gez.	Änderungen
000V	27.07.2026	LB/AnB	LV Paket 2
Oberlicht Längs 1:5			1:5
BRA			BRA_A5_D03-9b 000V

VORABZUG