


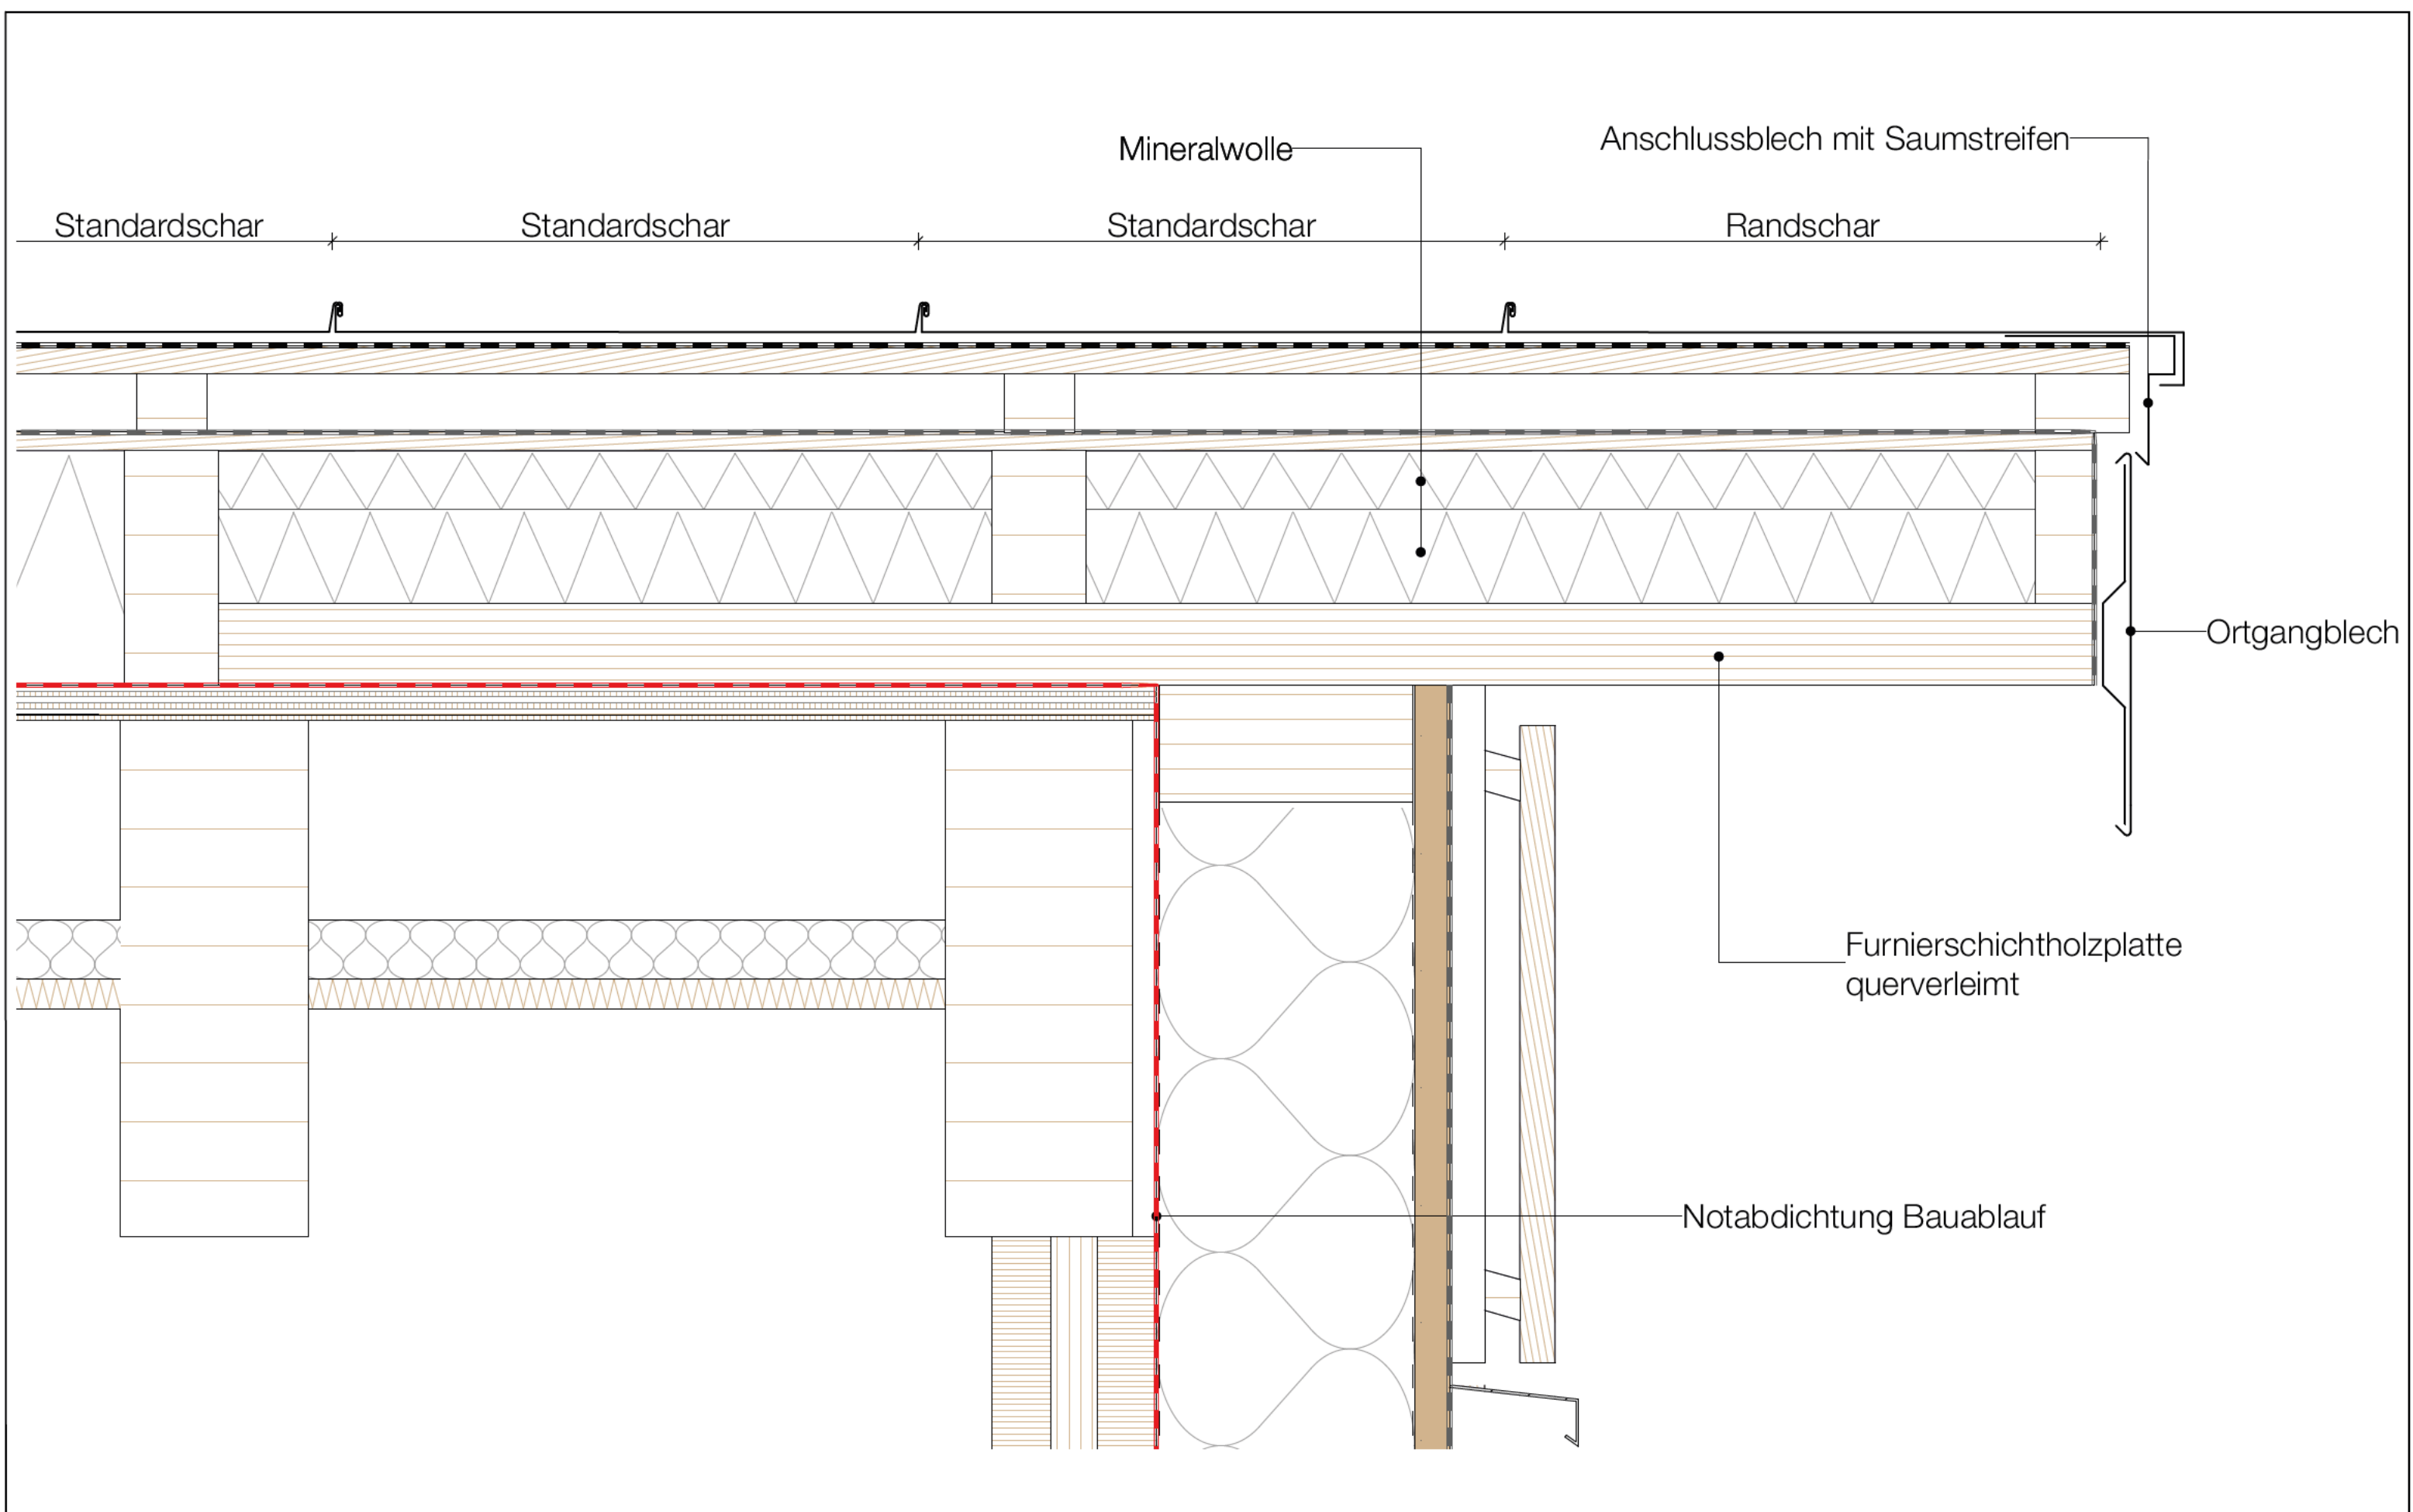

Sämtliche Masse sind auf dem Bau zu prüfen. Die Zeichnungen sind geistiges Eigentum der Architekten und dürfen nur mit dessen Erlaubnis weiterverwendet werden.					Index	Datum	Gez.	Änderungen
<div></div>					000V	23.03.2026	VG	LV_Paket 1
					Pulldach Ortgang			
					1:5			
BRA					BRA_A5_D03-19 000V			

VORABZUG