


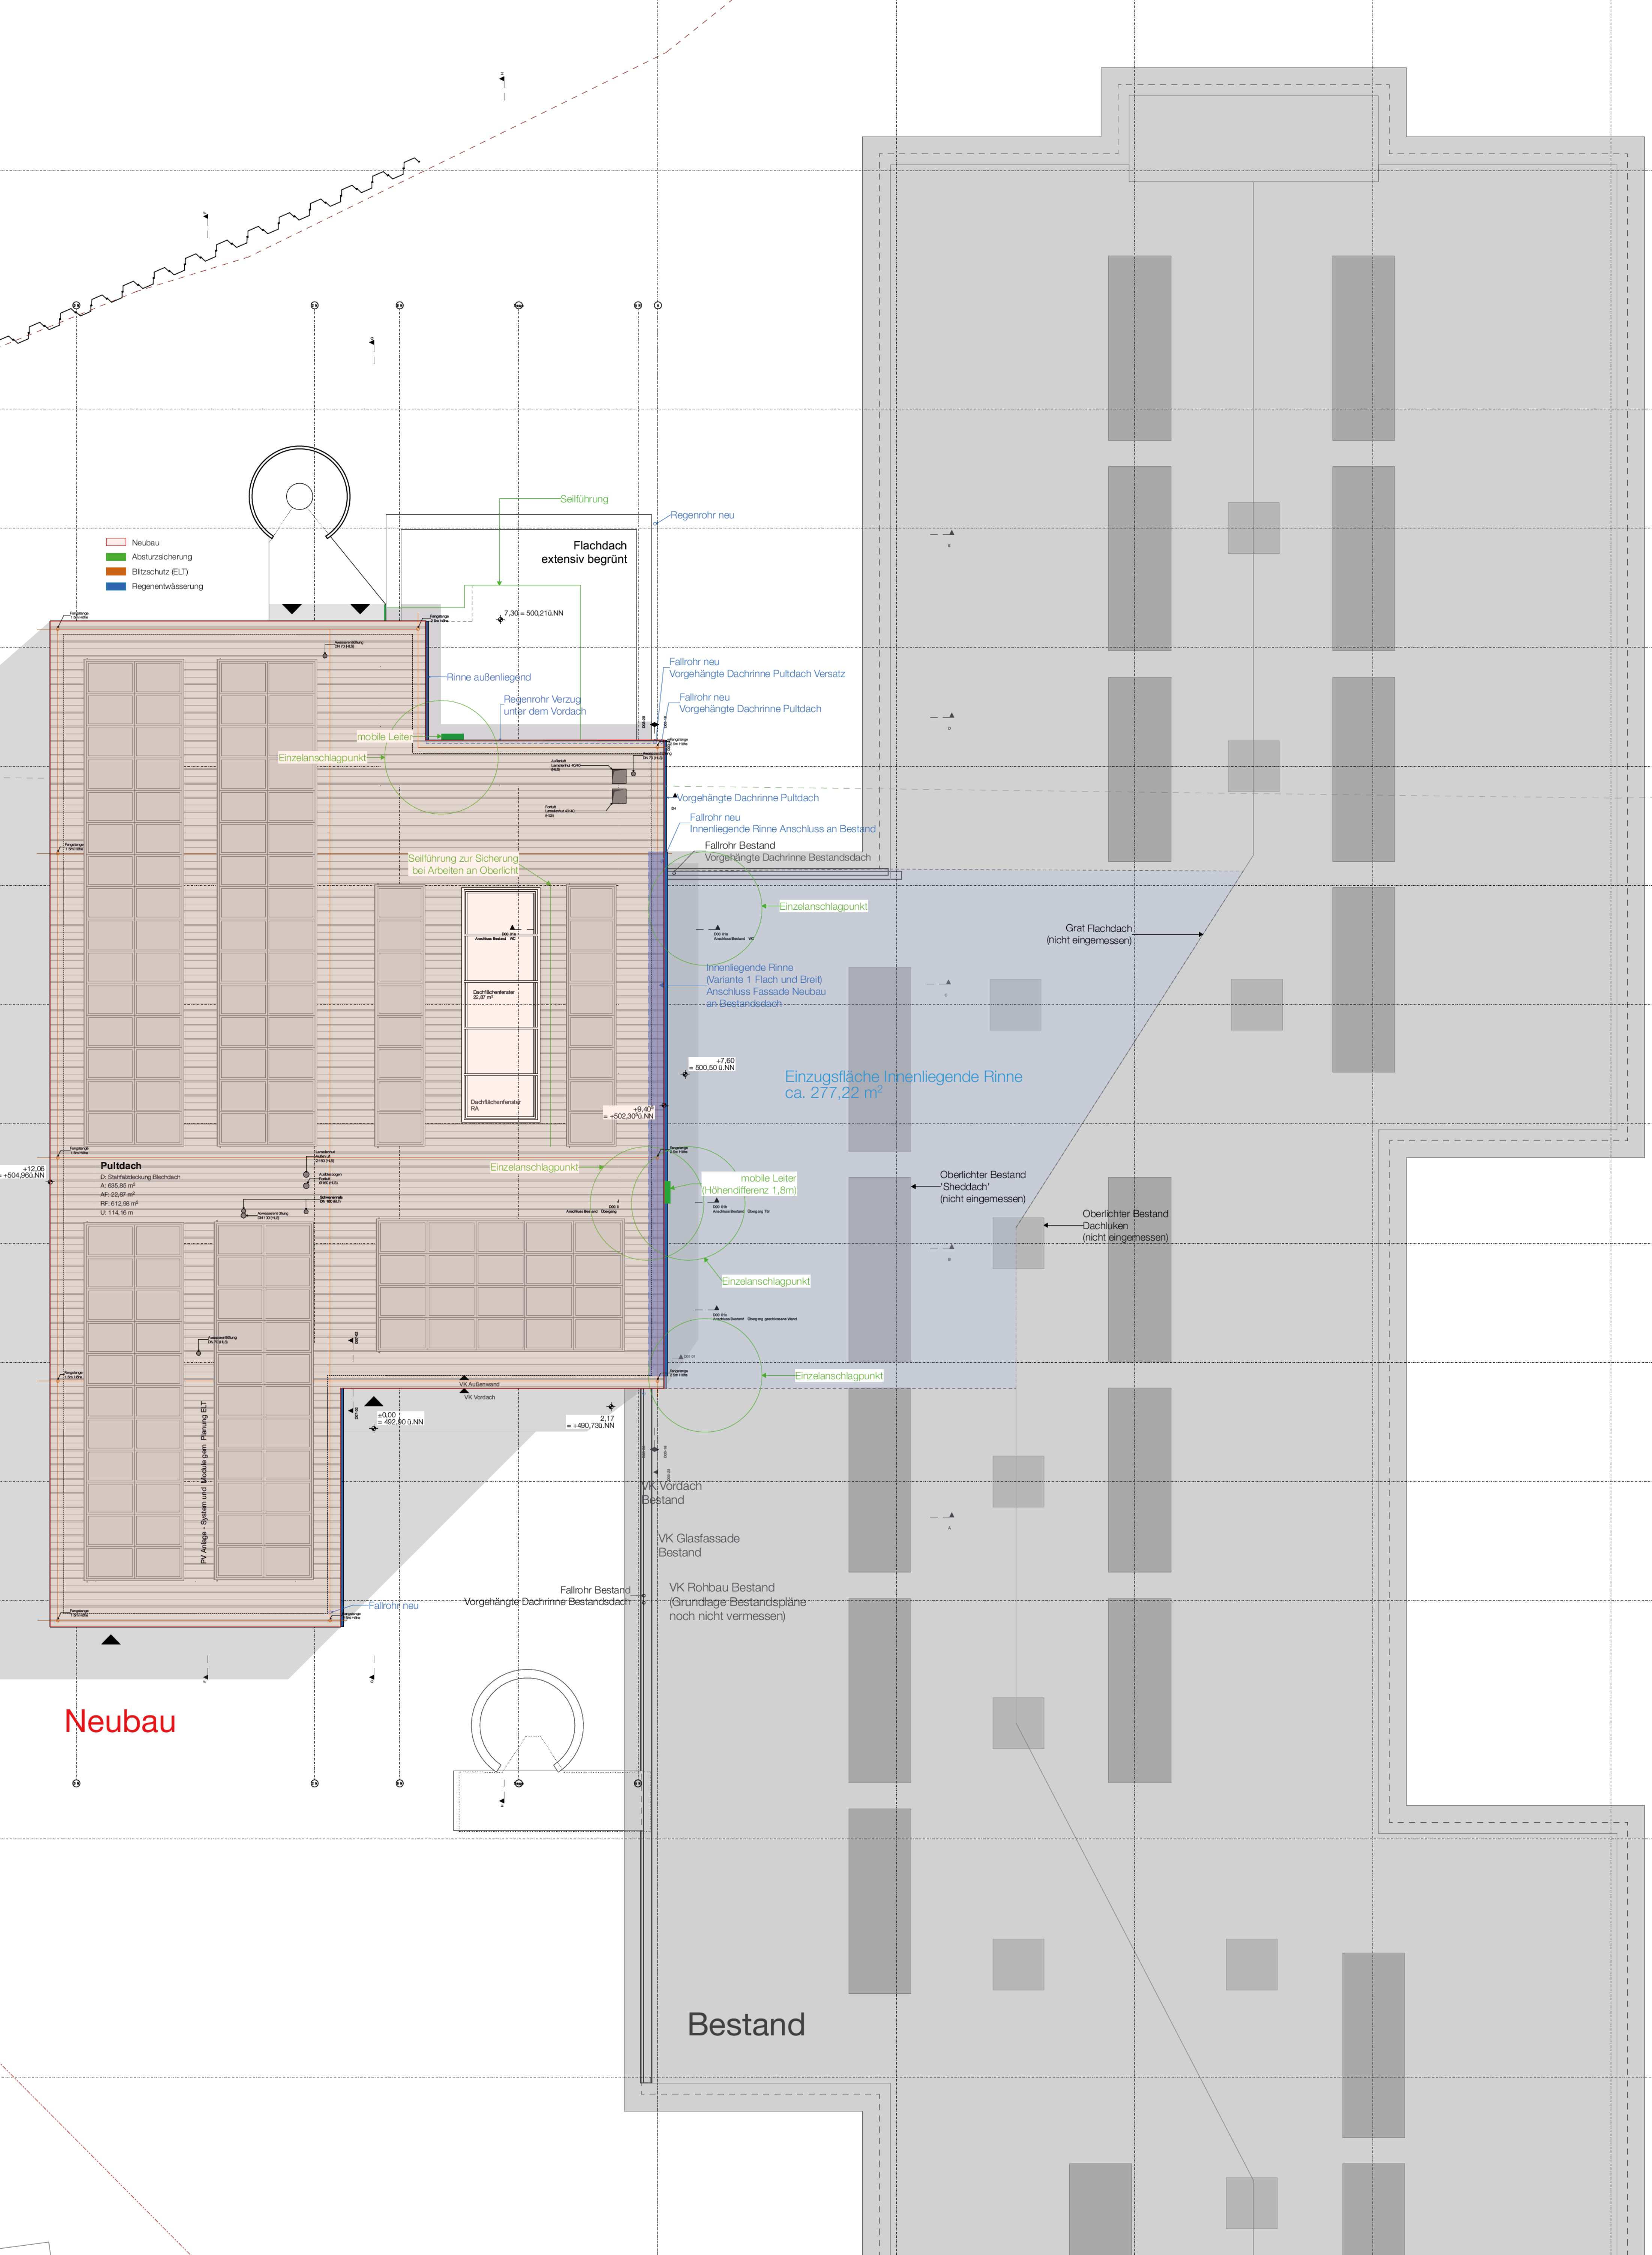

Sämtliche Masse sind auf dem Bau zu prüfen. Die Zeichnungen sind geistiges Eigentum der Architekten und dürfen nur mit dessen Erlaubnis weiterverwendet werden.

Index	Datum	Gez.	Änderungen
000V	27.07.2026	RM	LV Paket 2
Dachaufsicht mit Bestand			
BRA			

VORABZUG

1:100

BRA_A5_D03-21 000V