


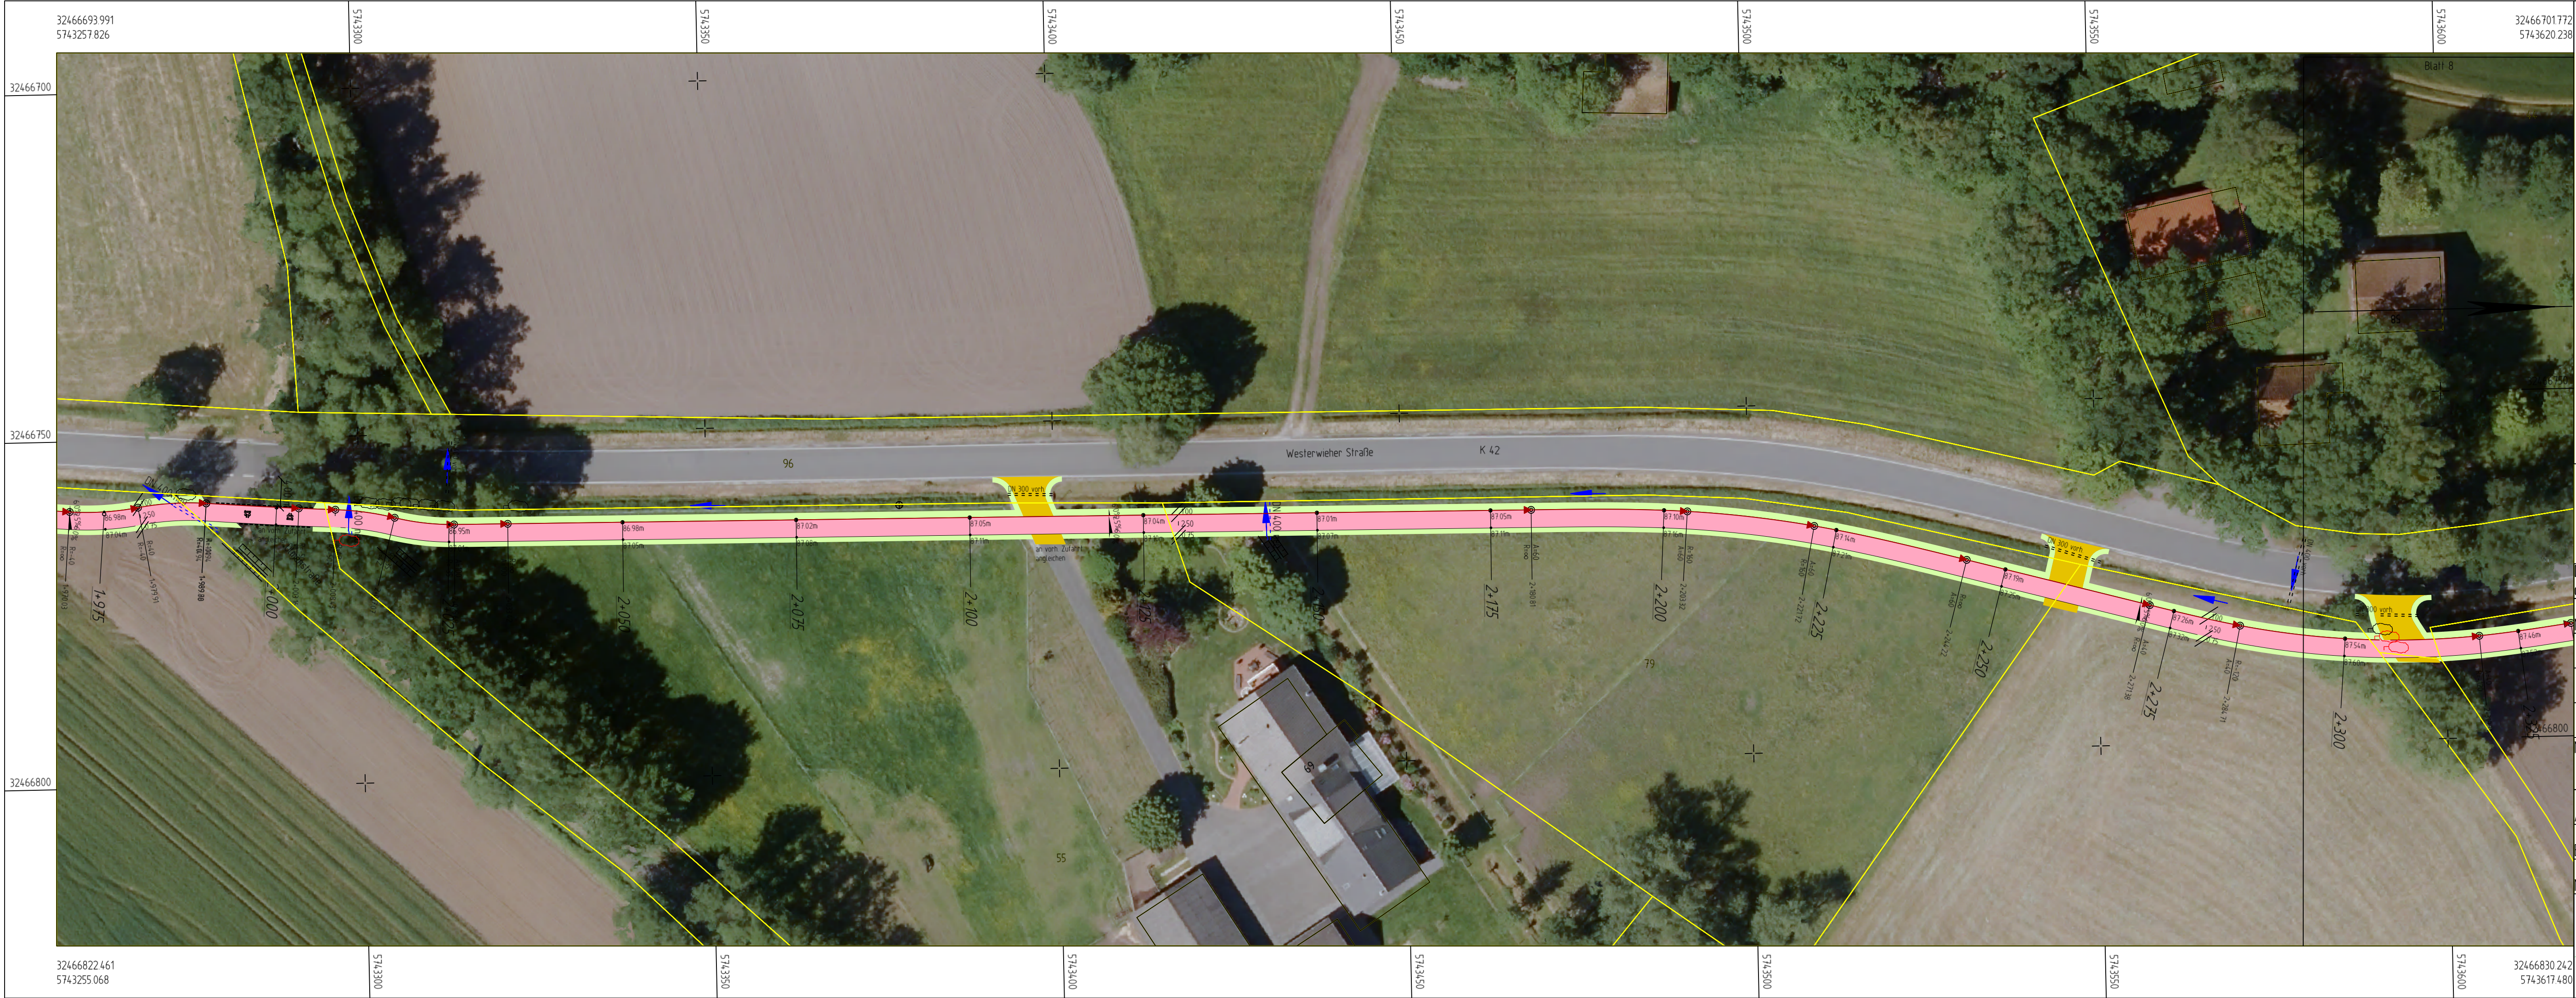

Zeichenerklärung

- PV-Bankett
- PV-gem. Geh- und Radweg
- PV-Zufahrt
- Piktogramm Radfahrer kreuzen
- Radfahrerfurt, unterbrochener Breitstrich 2:1
- Achse K 42 Geh-/Radweg
- Holzmast
- Deckenhöhen
- Flurstücksgrenze
- Rohrdurchlass neu
- Rohrdurchlass vorhanden
- Rohrdurchlass entfernen
- Fließrichtung
- Laubbaum erhalten
- Laubbaum fällen

Die genaue Lage der Versorgungsleitungen ist in der Örtlichkeit zu überprüfen. Vor Baubeginn sind aktuelle Planunterlagen der Versorger einzuholen. Schutzanweisungen der Versorger sind zu beachten.

Nr.	Änderung	Datum	Name

Maßnahme: Bau eines Geh-/Radweges
an der K 42 (Kaunitzer Str./Westerwieher Str.) in Rietberg/Verl

Lageplan			
Anlage:			
Blatt Nr.:	7	bearbeitet:	Hil
Maßstab:	1:500	aufgestellt:	Die Landrätin Abteilung Tiefbau
Rheda-Wiedenbrück, den		September 2026	
im Auftrag		gez. vom Hofe Kreisbaudirektor	

