Gliederung der Betriebsfläche der Maßnahme

Die Betriebsfläche gliedern sich in mehrere Aktionsbereiche. Die zukünftige Flächennutzung bezieht sich auf die Einrichtung der Freizeit- und Erholungsfläche.

A. Vulkanpfad mit simulierten Hochseilelementen zum Klettern für ältere Kinder und Jugendliche

Grundstück: Flur 22; Flurstücknummer 45/3

Dieser Parcours besteht aus einer Holzmastkonstruktion mit dazwischen liegenden Kletterelementen und einem kegelförmigen Kletternetzturm
Sperrflächen der VG-Werke sind markiert!

B. Balancierparcours für jüngere Kinder im LV Nr. 6

Grundstück: Flur 23; Flurstücknummer 10/2

In einem linienförmigen Holzmastkonstruktion wird ein Balancierparcours mit verschiedenen Elementen eingerichtet

C. Fitnesstraining im LV 9

Grundstück: Flur 23; Flurstück 10/2

Für das körperliche Fitnesstraining ist die Installation von Trainingsgeräten innerhalb der Fläche entlang des Gehweges vorgesehen.

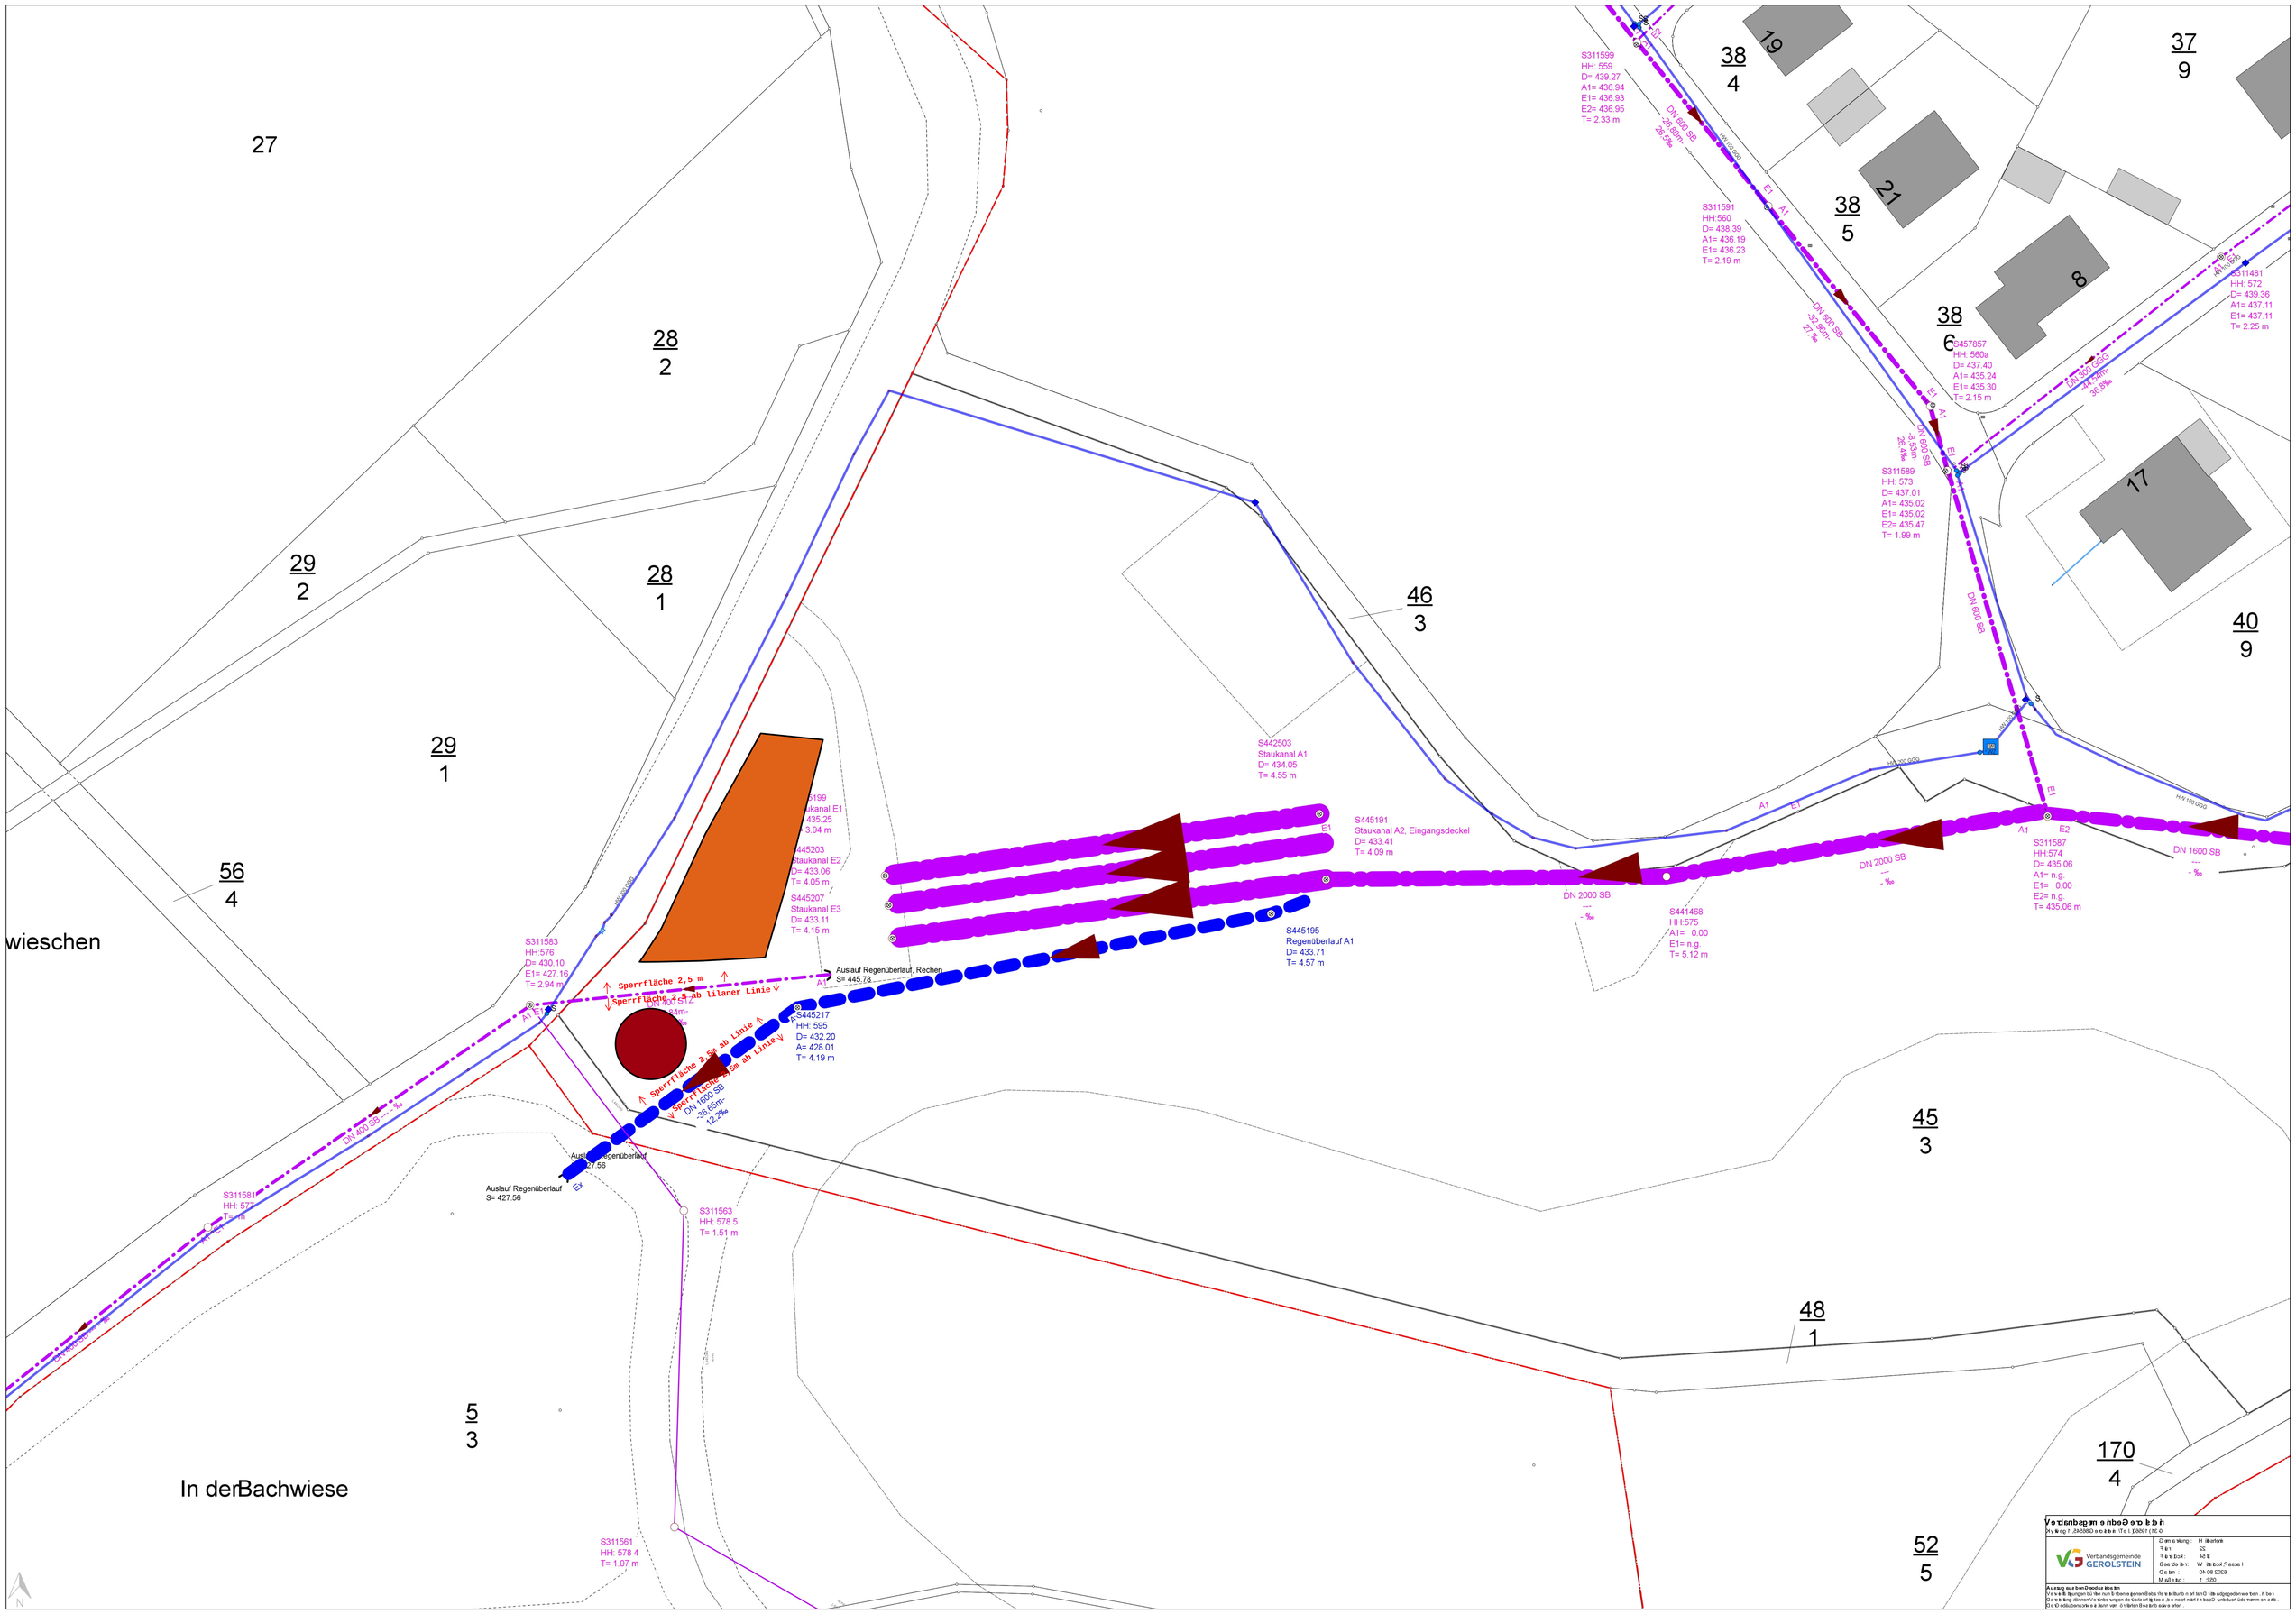

27
28
2
29
2
28
1
29
1
56
4
wieschen
46
3
45
3
48
1
170
4
52
5
5
3
In derBachwiese
38
4
38
5
38
6
37
9
40
9
19
21
8
17
S311599
HH: 559
D= 439.27
A1= 436.94
E1= 436.93
E2= 436.95
T= 2.33 m
S311591
HH:560
D= 438.39
A1= 436.19
E1= 436.23
T= 2.19 m
S457857
HH: 560a
D= 437.40
A1= 435.24
E1= 435.30
T= 2.15 m
S311589
HH: 573
D= 437.01
A1= 435.02
E1= 435.02
E2= 435.47
T= 1.99 m
S311481
HH: 572
D= 439.36
A1= 437.11
E1= 437.11
T= 2.25 m
S442503
Staukanal A1
D= 434.05
T= 4.55 m
S445191
Staukanal A2, Eingangsdeckel
D= 433.41
T= 4.09 m
S445195
Regenüberlauf A1
D= 433.71
T= 4.57 m
S445207
Staukanal E3
D= 433.11
T= 4.15 m
S445217
HH: 595
D= 432.20
A= 428.01
T= 4.19 m
S311583
HH:576
D= 430.10
E1= 427.16
T= 2.94 m
S311587
HH:574
D= 435.06
A1= n.g.
E1= 0.00
E2= n.g.
T= 435.06 m
S441468
HH:575
A1= 0.00
E1= n.g.
T= 5.12 m
S311563
HH: 578 5
T= 1.51 m
S311561
HH: 578 4
T= 1.07 m
Auslauf Regenüberlauf, Rechen
S= 445.78
Auslauf Regenüberlauf
S= 427.56
Sperrfläche 2,5 m
Sperrfläche 2,5 ab Linie
DN 1600 SB
DN 2000 SB
DN 400 SB
DN 600 SB
DN 300 GGG

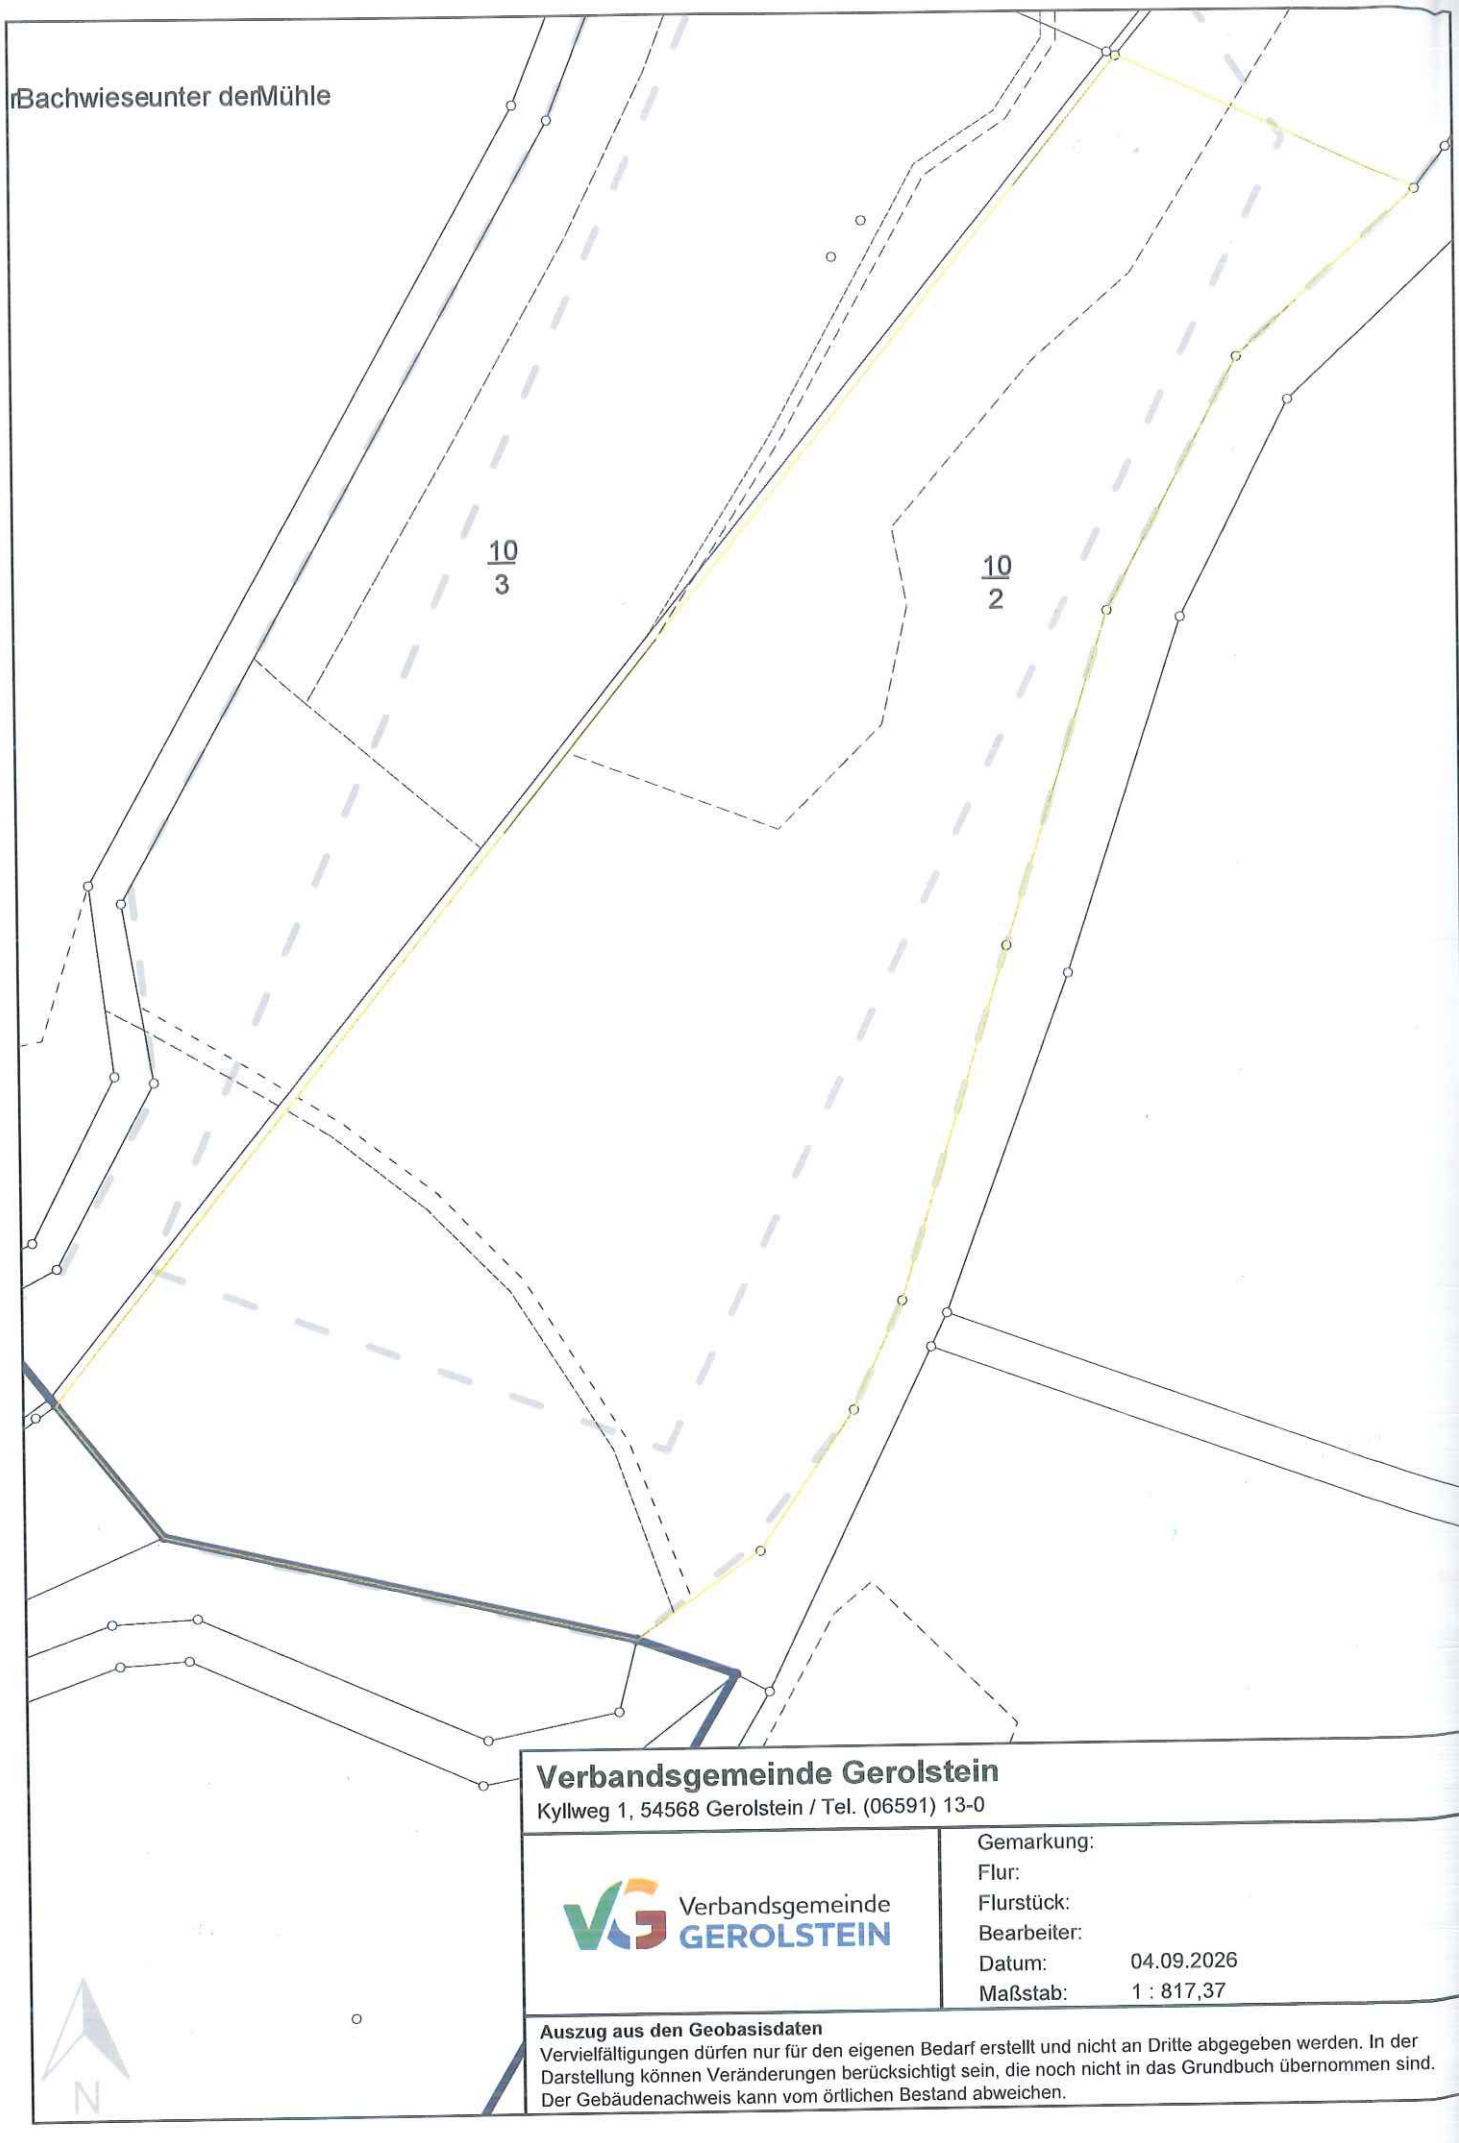

Verbandsgemeinde Gerolstein
Kyllweg 1, 54568 Gerolstein / Tel. (06591) 13-0

Verbandsgemeinde GEROLSTEIN

Gemarkung:	
Flur:	
Flurstück:	
Bearbeiter:	
Datum:	04.09.2026
Maßstab:	1 : 817,37

Auszug aus den Geobasisdaten
Vervielfältigungen dürfen nur für den eigenen Bedarf erstellt und nicht an Dritte abgegeben werden. In der Darstellung können Veränderungen berücksichtigt sein, die noch nicht in das Grundbuch übernommen sind. Der Gebäudenachweis kann vom örtlichen Bestand abweichen.