



Schnitt E-E

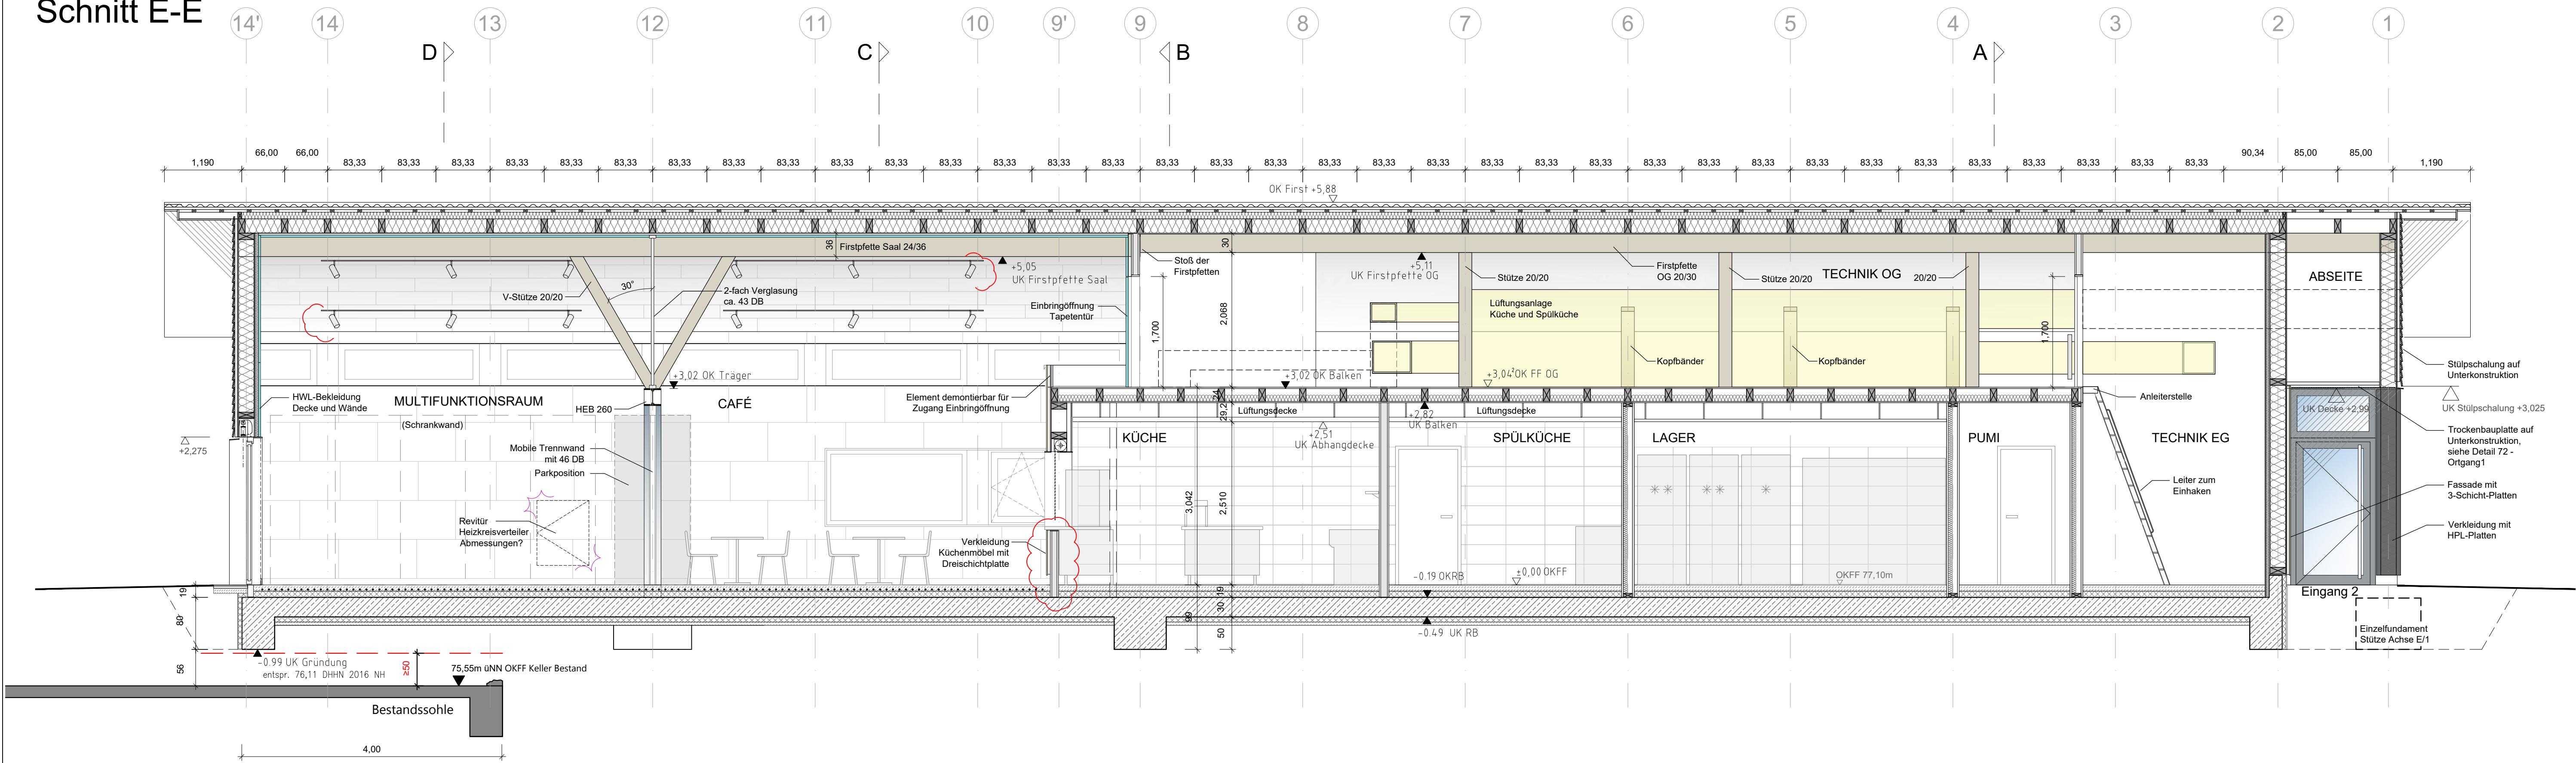

Schnitt F-F

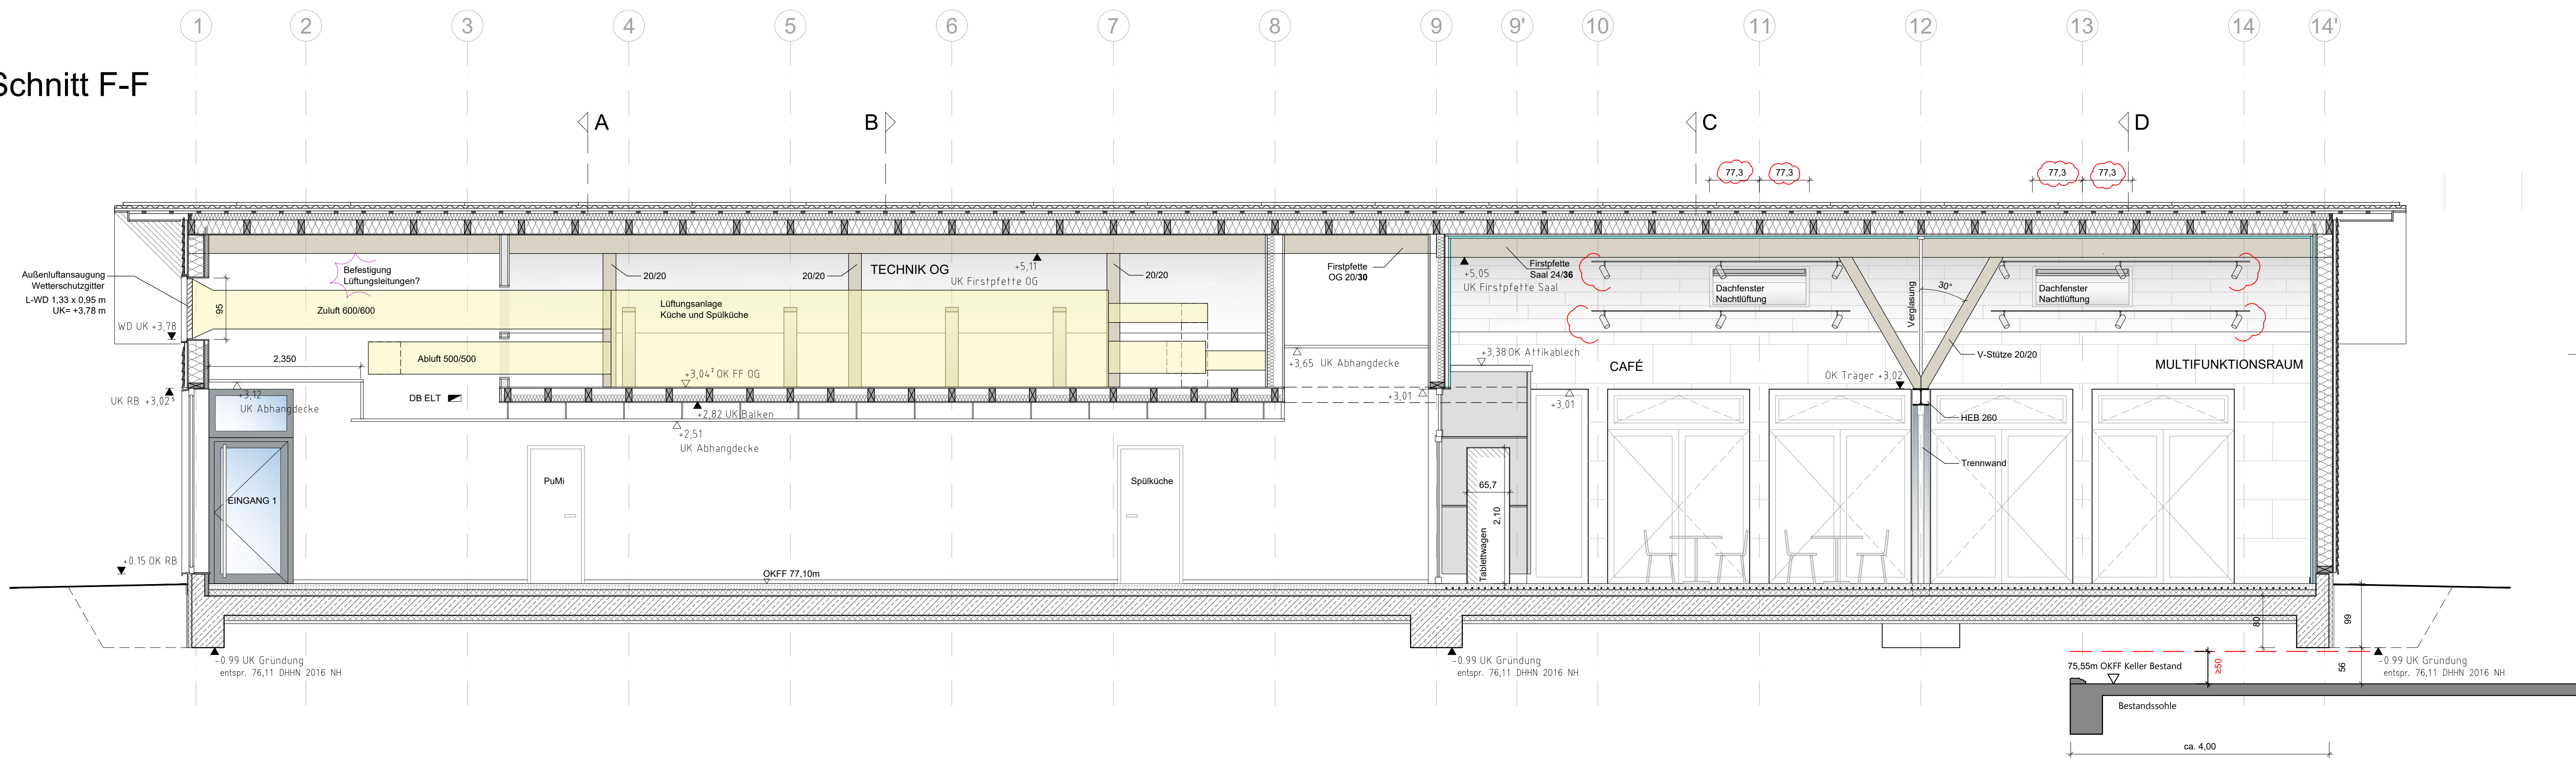

LEGENDE

	HWL - Bekleidung
	3-Schicht-Platten

Stadt Braunschweig

Referat 0650 Hochbau
Willy-Brandt-Platz 13
38102 Braunschweig

Neubau Mütterzentrum
Ausführungsplanung
Längsschnitte E-E, F-F

Westbahnhof 1, 38118 Braunschweig

Bearbeitet	Pm	Gesehen	
Liegenschaft	01276	Maßstab	DIN A1 1:50
Plan-Nr.	34	Datum	20.07.2026
Datei:	0650_A_1276_B_SN_EE_FF_50_34.DWG		

Vorabzug